


Проект планировки территории и проект межевания территории для размещения линейного объекта: «Реконструкция разводного моста через реку Преголь на участке Калининград - Советск Калининградской железной дороги».

Этап 2. Автодорожный мостовой переход

Схема границ зон с особыми условиями использования территорий

Масштаб 1:1000

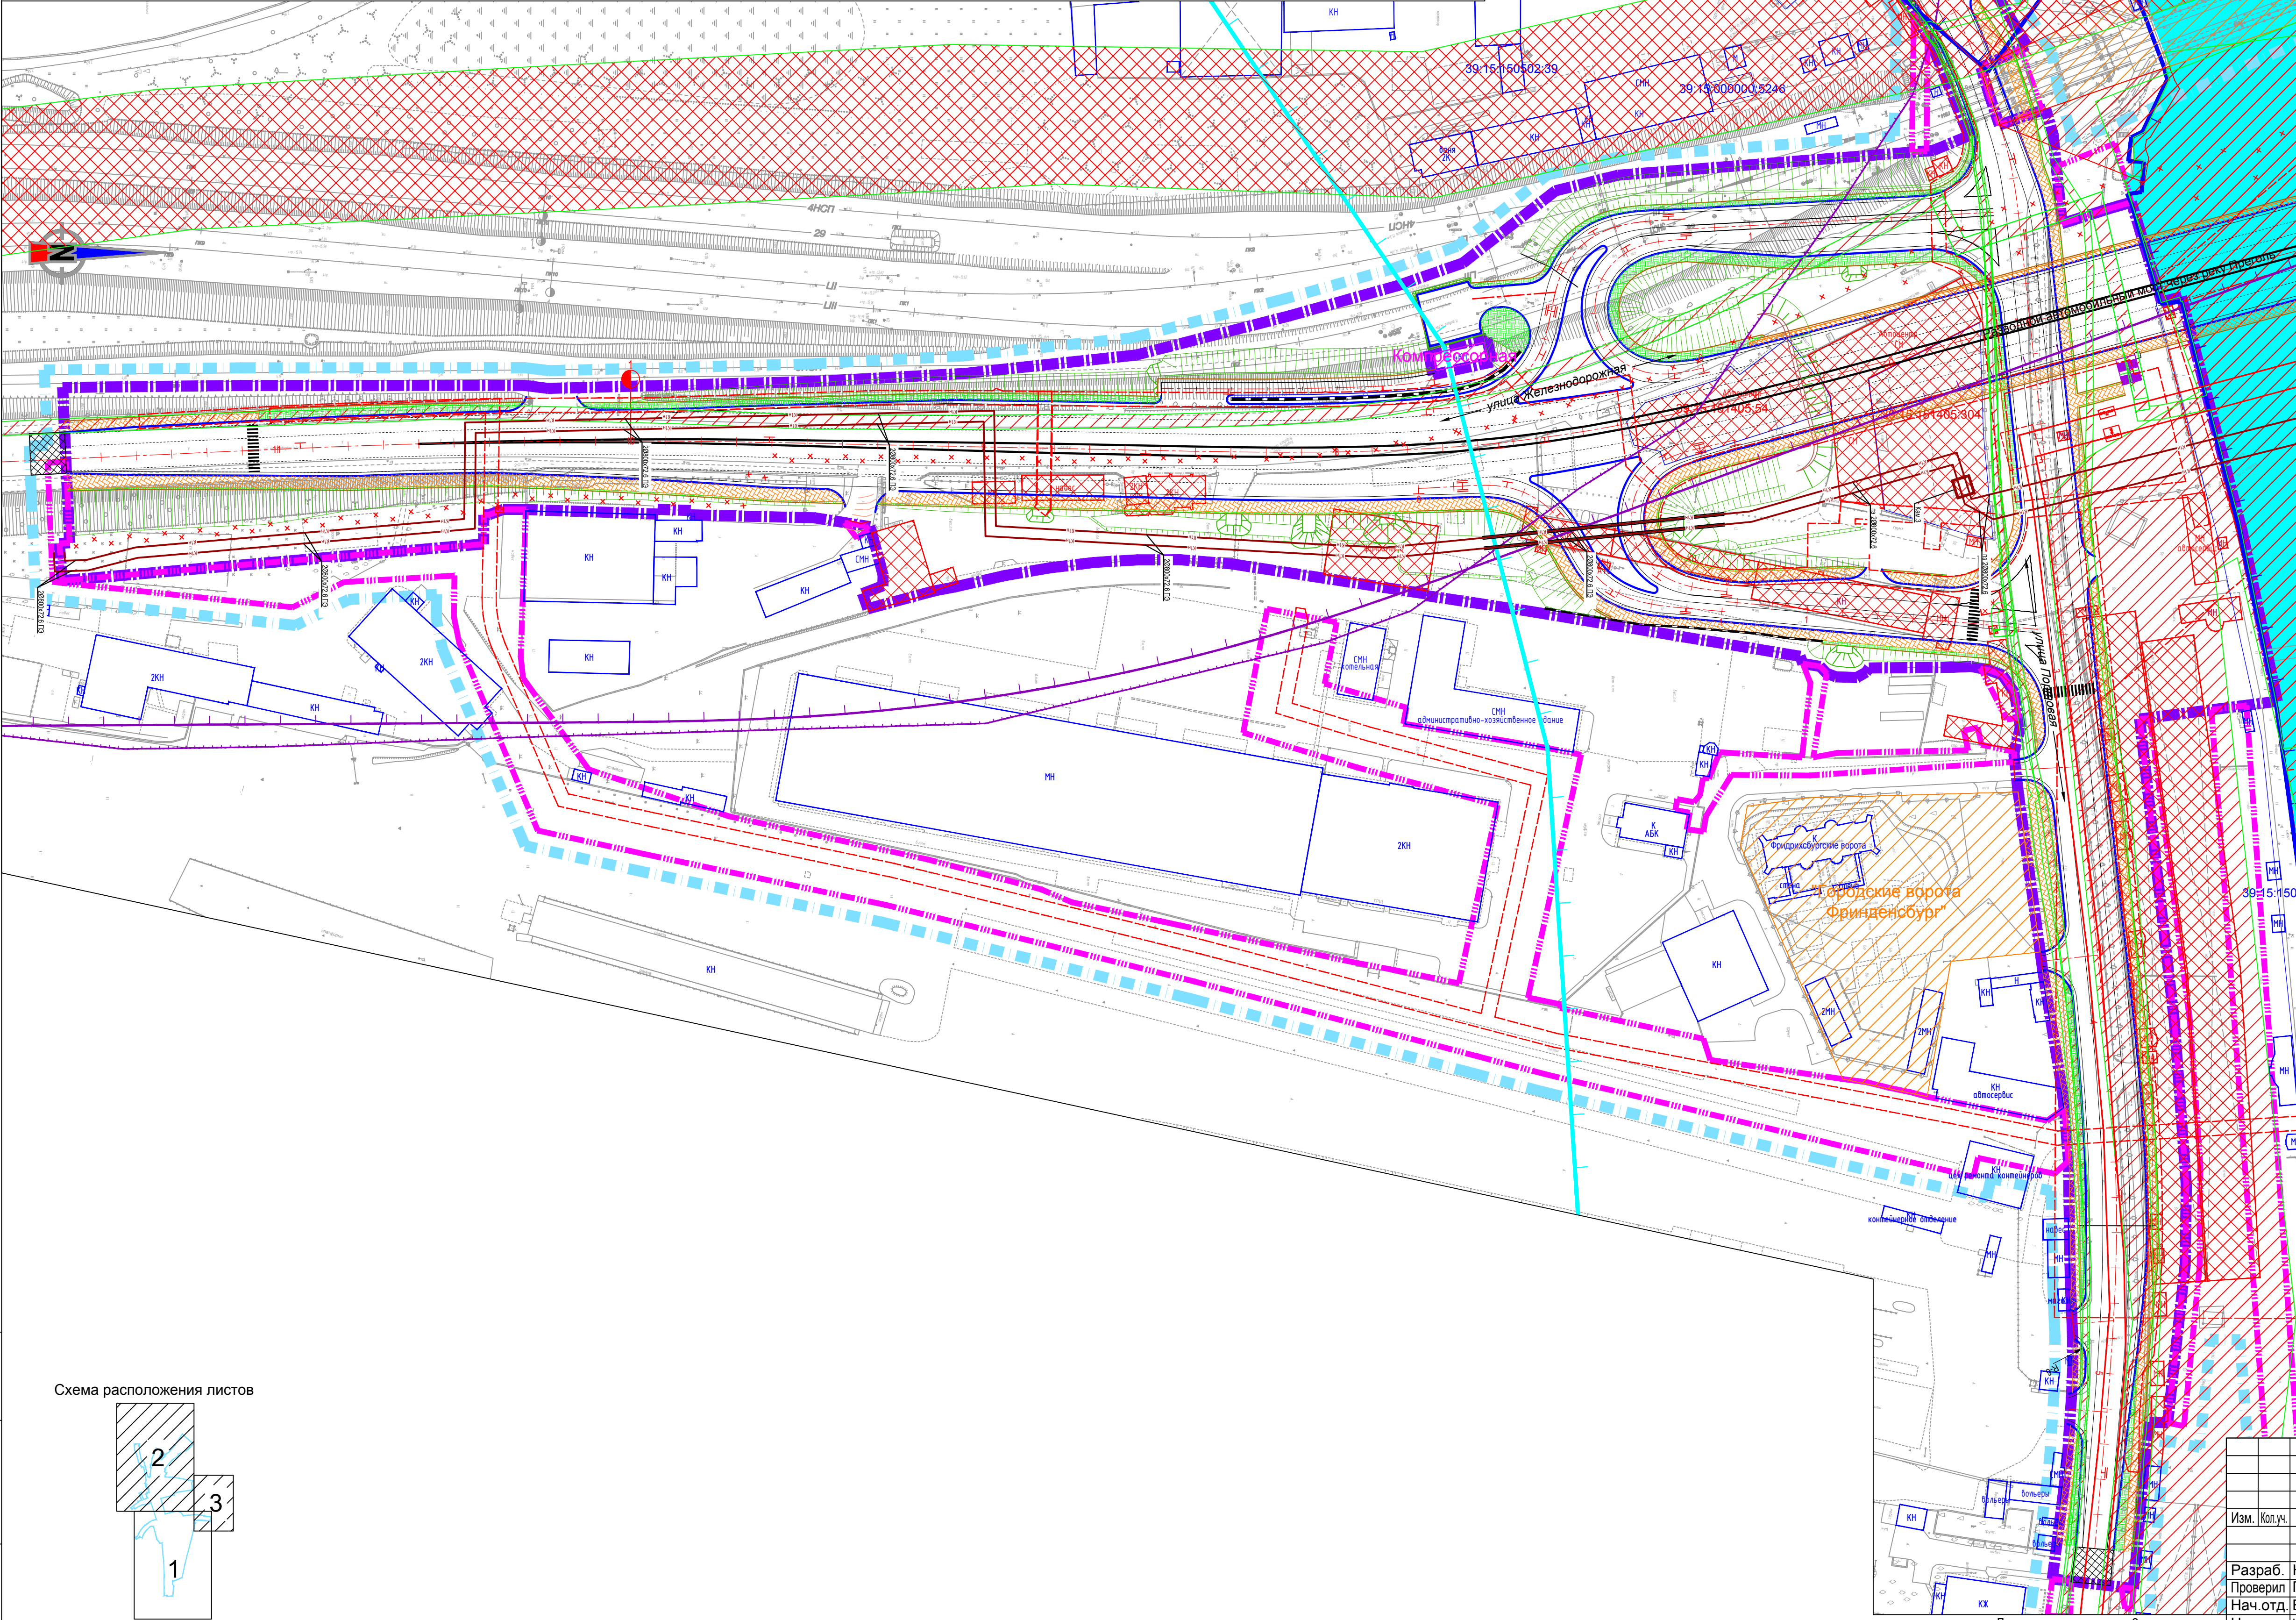

Условные обозначения:

Границы

- Границы территории, в отношении которой осуществляется разработка проекта планировки;
- Граница зоны планируемого размещения линейного объекта;
- Граница зоны планируемого размещения линейного объекта, подлежащего переносу (перестройству) из зоны планируемого размещения линейного объекта;
- зоны с особыми условиями использования территории, подлежащие установлению в связи с размещением линейного объекта, инженерных коммуникаций и сооружений подлежащих перестройству из зон планируемого размещения линейного объекта;

Зоны с особыми условиями использования территории

- Прибрежные защитные полосы водных объектов;
- Водоохранные зоны водных объектов;
- границы охранных зон существующих инженерных сетей и сооружений;
- границы охранных зон стационарных пунктов наблюдений за состоянием окружающей среды, ее загрязнением;
- санитарно-защитная полоса железной дороги;
- санитарно-защитная полоса предприятий, сооружений и других объектов (производственно-, санитарно-, инженерно-технических.), а также объектов для размещения твердых коммунальных отходов (мусоросортировочных станций)
- Зона затопления паводковыми водами 1% обеспеченности


Объекты

- Выявленный объект культурного наследия;
- Охранная зона выявленного объекта культурного наследия;
- Зона регулирования застройки и хозяйственной деятельности;
- Зона охраняемого природного ландшафта;
- плановое положение трассы КНС-2, утвержденное постановлением администрации городского округа "Город Калининград" № 975 от 07.07.2016;
- плановое положение трассы КНС-8, утвержденное постановлением администрации городского округа "Город Калининград" № 165 от 13.02.2017;

Транспортная инфраструктура

- Дороги общего пользования;
- планируемый мостовой переход;
- ось автомобильной дороги;
- откос земляного полотна автомобильной дороги;
- тротуар;
- сопряжение с существующим дорожным покрытием.

Схема расположения листов

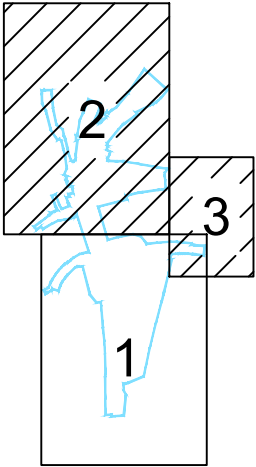

						1/34ЦУКС/0640/ПИР/СГТП/ИРД-ППМТ2-1-ПП-9		
						Реконструкция разводного моста		
						через реку Преголь на участке Калининград-Советск Калининградской железной дороги. Этап 2. Автодорожный мостовой переход		
						Раздел 3. Материалы по обоснованию проекта планировки территории. Графическая часть		
						Стадия	Лист	Листов
						ПП9	1	3
						Схема границ зон с особыми условиями использования территорий		
						ОАО «Институт Гипростроймост» г. Москва		