

Утверждена

(наименование документа об утверждении, включая

наименования органов государственной власти или

органов местного самоуправления, принявших  
решение об утверждении схемы или подписавших  
соглашение о перераспределении земельных участков)


от \_\_\_\_\_ № \_\_\_\_\_

Схема расположения земельного участка или земельных участков  
на кадастровом плане территории

Условный номер земельного участка: 39:15:150912:3У1

Площадь земельного участка: 831 кв.м.

Обозначение характерных точек границ	Координаты, м	
	X	Y
1	2	3
1	350212.77	1185236.02
2	350215.18	1185218.74
3	350272.11	1185234.44
4	350269.97	1185245.32

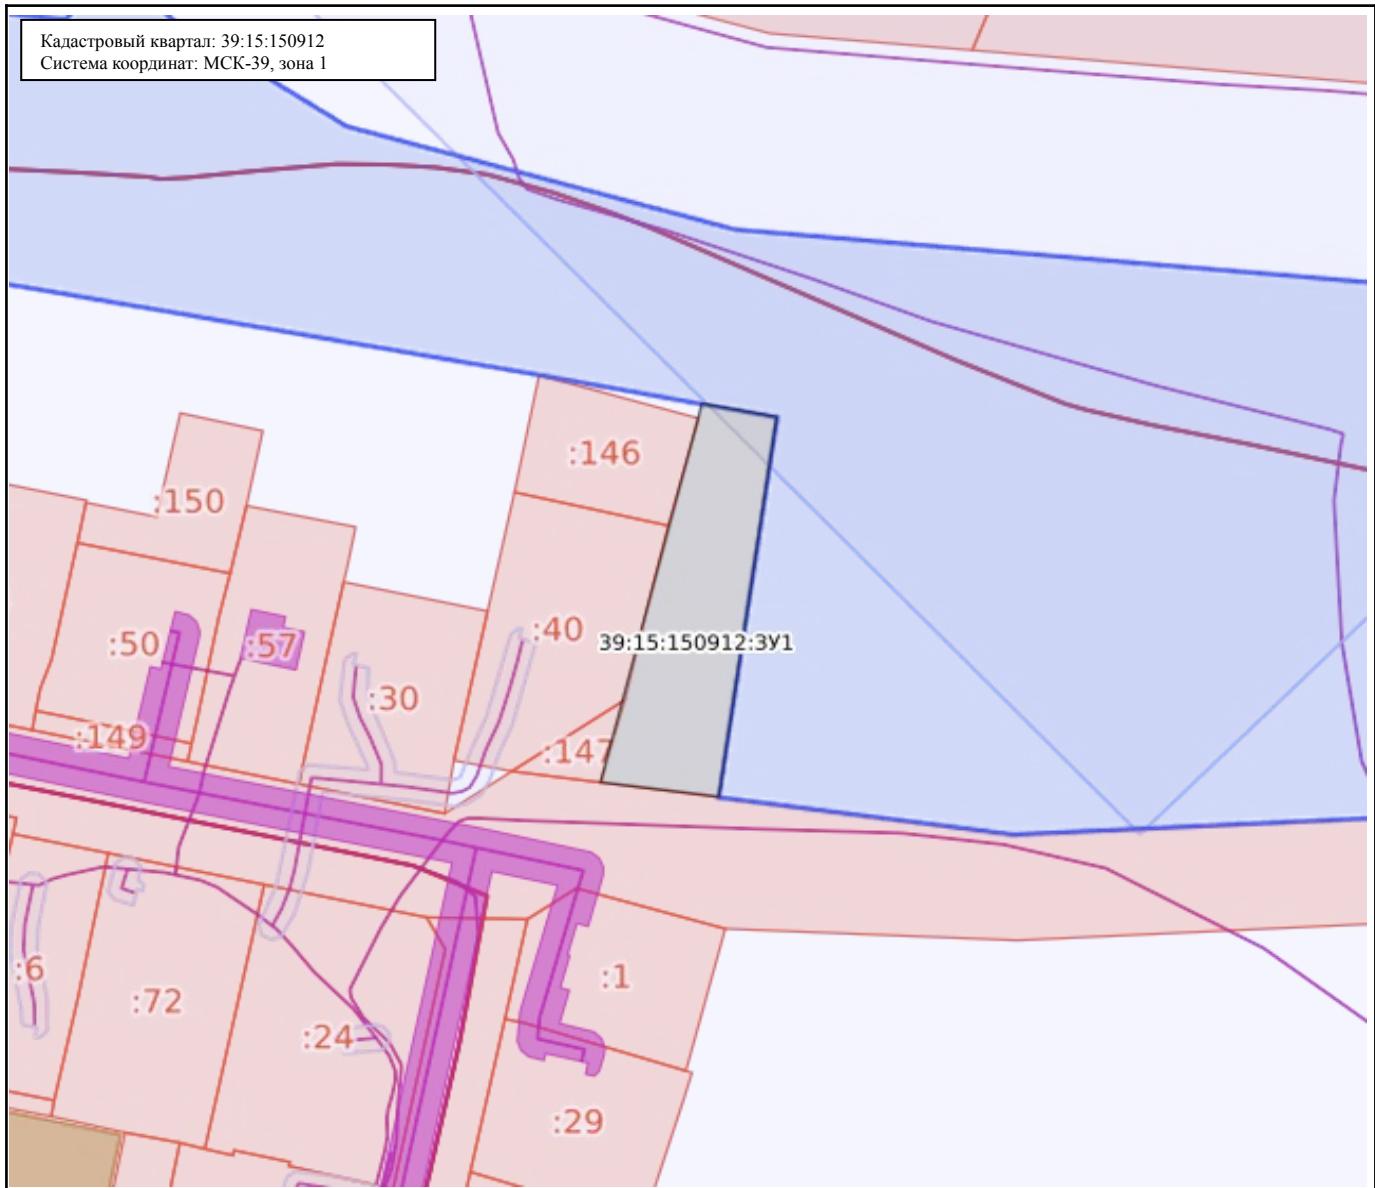

Масштаб: 1:800

Условные обозначения:

<b>0.00</b>	Государственная граница Российской Федерации	<b>00:00-00.00</b>	Территория опережающего развития
<b>00.00-00.00</b>	Границы между субъектами Российской Федерации	<b>00:00-00.00</b>	Зоны территориального развития Российской Федерации
<b>00:00-00.00</b>	Границы муниципальных образований	<b>00:00-00.00</b>	Игорная зона
<b>00:00-00.00</b>	Границы населённых пунктов	<b>00:00-00.00</b>	Лесничество
<b>00:00:0000000</b>	Кадастровые кварталы	<b>00:00-00.00</b>	Утвержденный проект межевания территории
<b>00:00:000000:00</b>	Сооружения	<b>00:00-00.00</b>	Границы территории, в отношении которой устанавливается публичный сервитут
<b>00:00:000000:00</b>	Объекты незавершенного строительства	<b>00:00-00.00</b>	Байкальская природная территория и ее экологические зоны
<b>00:00:000000:00</b>	Здания	<b>00:00-00.00</b>	Территория, в отношении которой принято решение о резервировании земель для государственных и муниципальных нужд
<b>00:00:000000:00</b>	Земельные участки	<b>00:00-00.00</b>	Образуемые ЗУ
<b>00:00-00.00</b>	Зоны с особыми условиями использования территории		
<b>00:00-00.00</b>	Территориальная зона		
<b>00:00-00.00</b>	Территория объекта культурного наследия		
<b>00:00-00.00</b>	Особо охраняемая природная территория		
<b>00:00-00.00</b>	Особая экономическая зона		
<b>00:00-00.00</b>	Охотничьи угодья		