


Схема расположения границ публичного сервитута

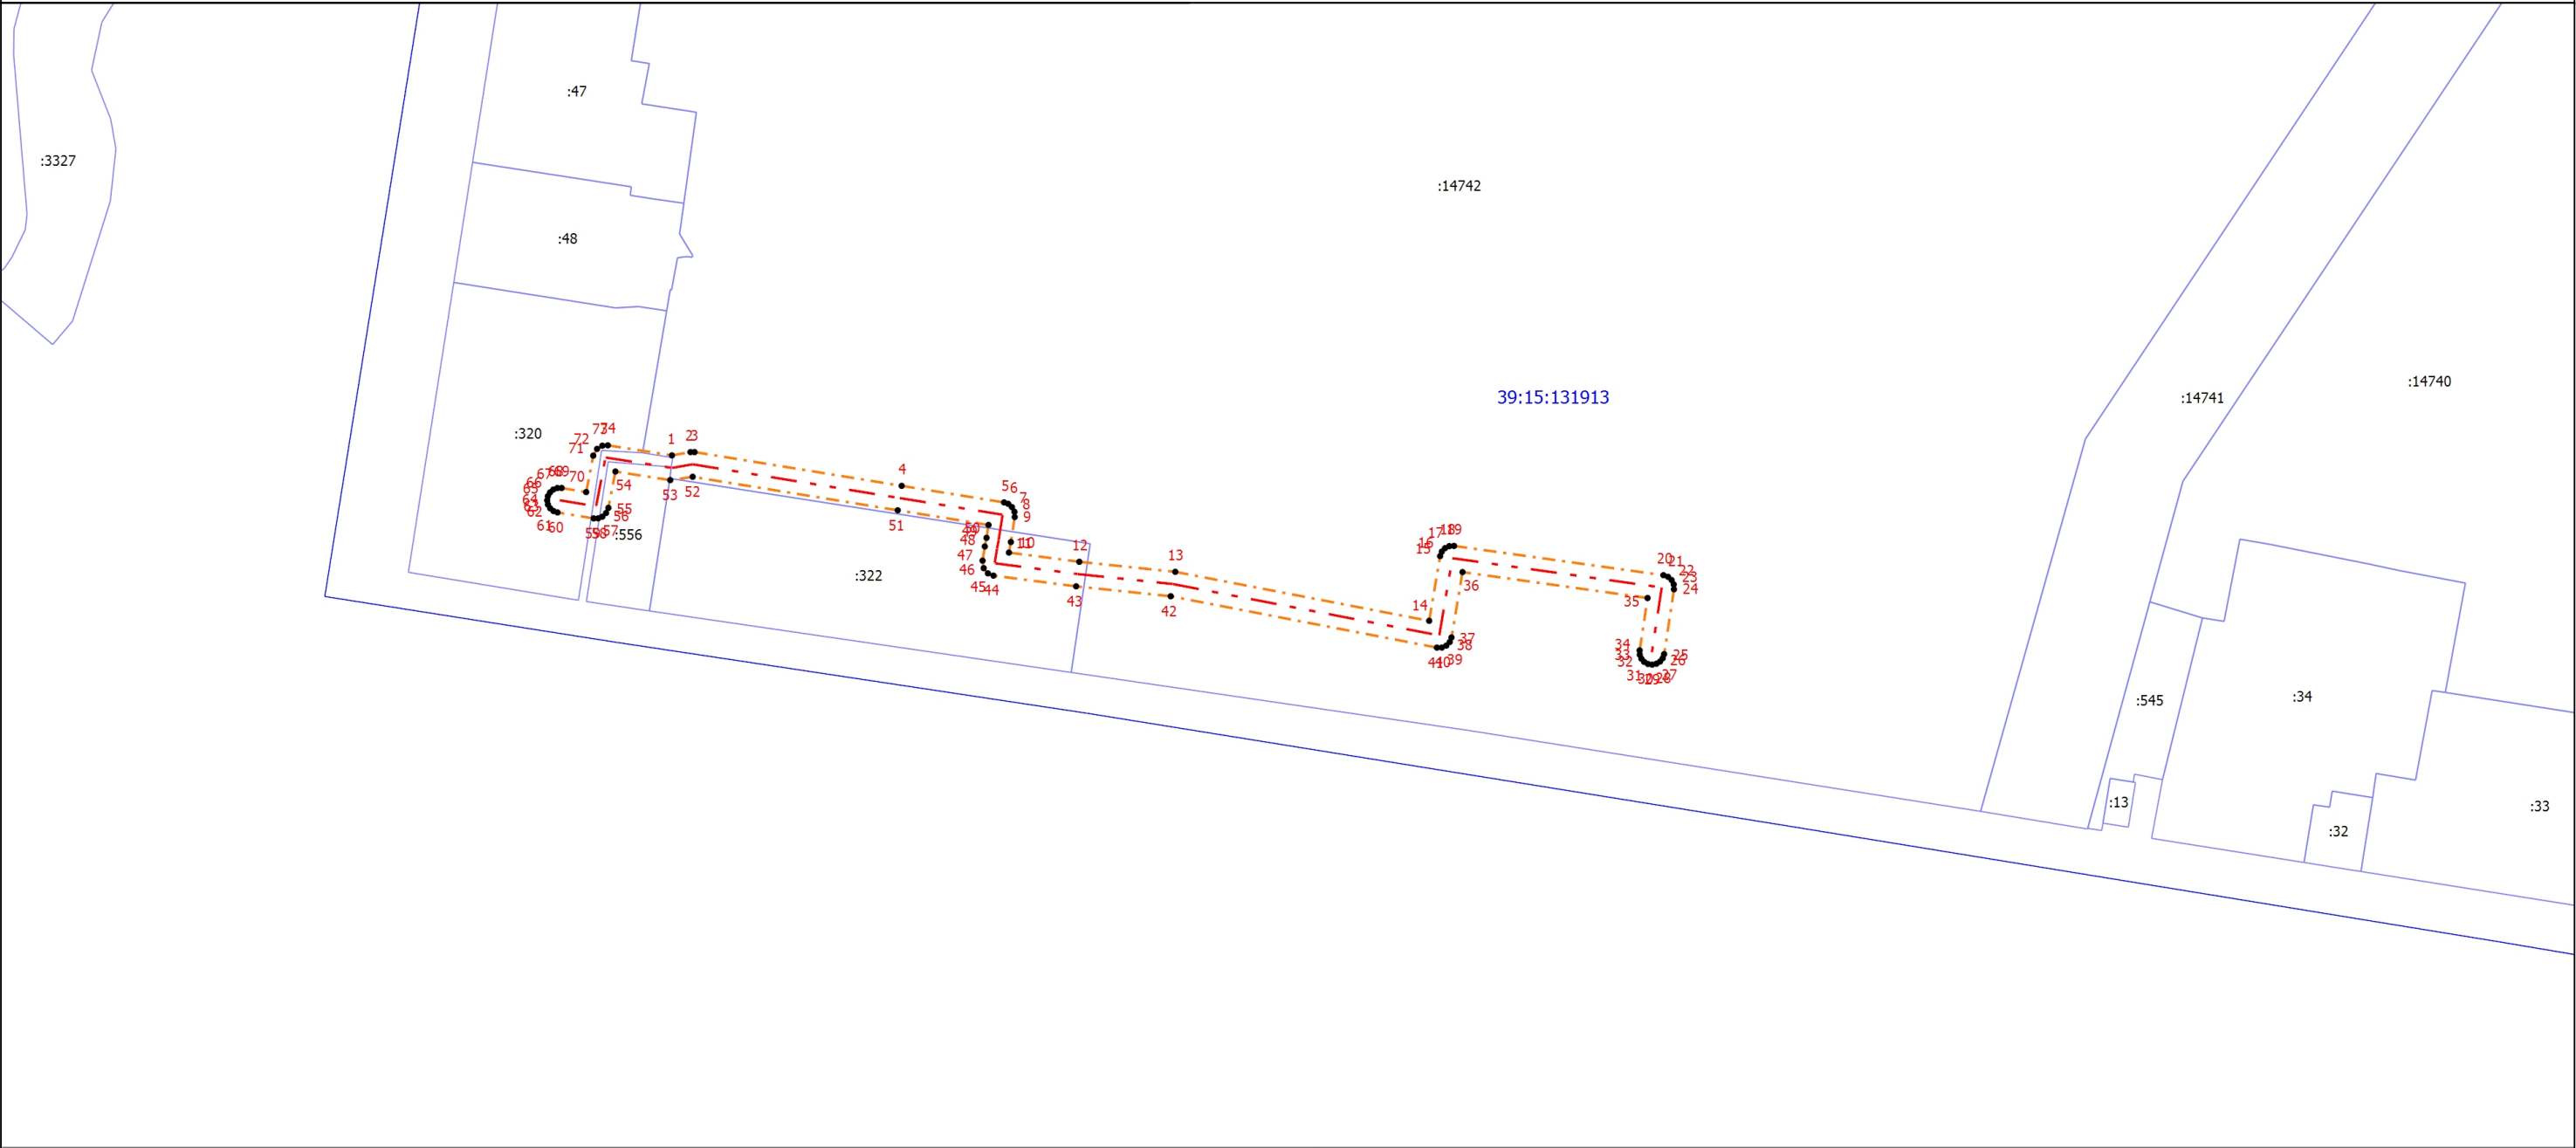

Масштаб 1:1600

- Условные обозначения
- 1** - Обозначение новой характерной точки
 - - Характерная точка границы, сведения о которой позволяют однозначно определить ее положение на местности
 - - - - - Граница публичного сервитута
 - :13** - Кадастровый номер
 - — — — — Граница земельного участка
 - - - - - Граница сооружения
 - 39:15:131913** - Номер кадастрового квартала
 - — — — — Граница кадастрового квартала

Подпись _____

Дата " ____ " _____ г.

Место для оттиска печати (при наличии) лица, составившего описание местоположения границ объекта