


Схема расположения границ публичного сервитута

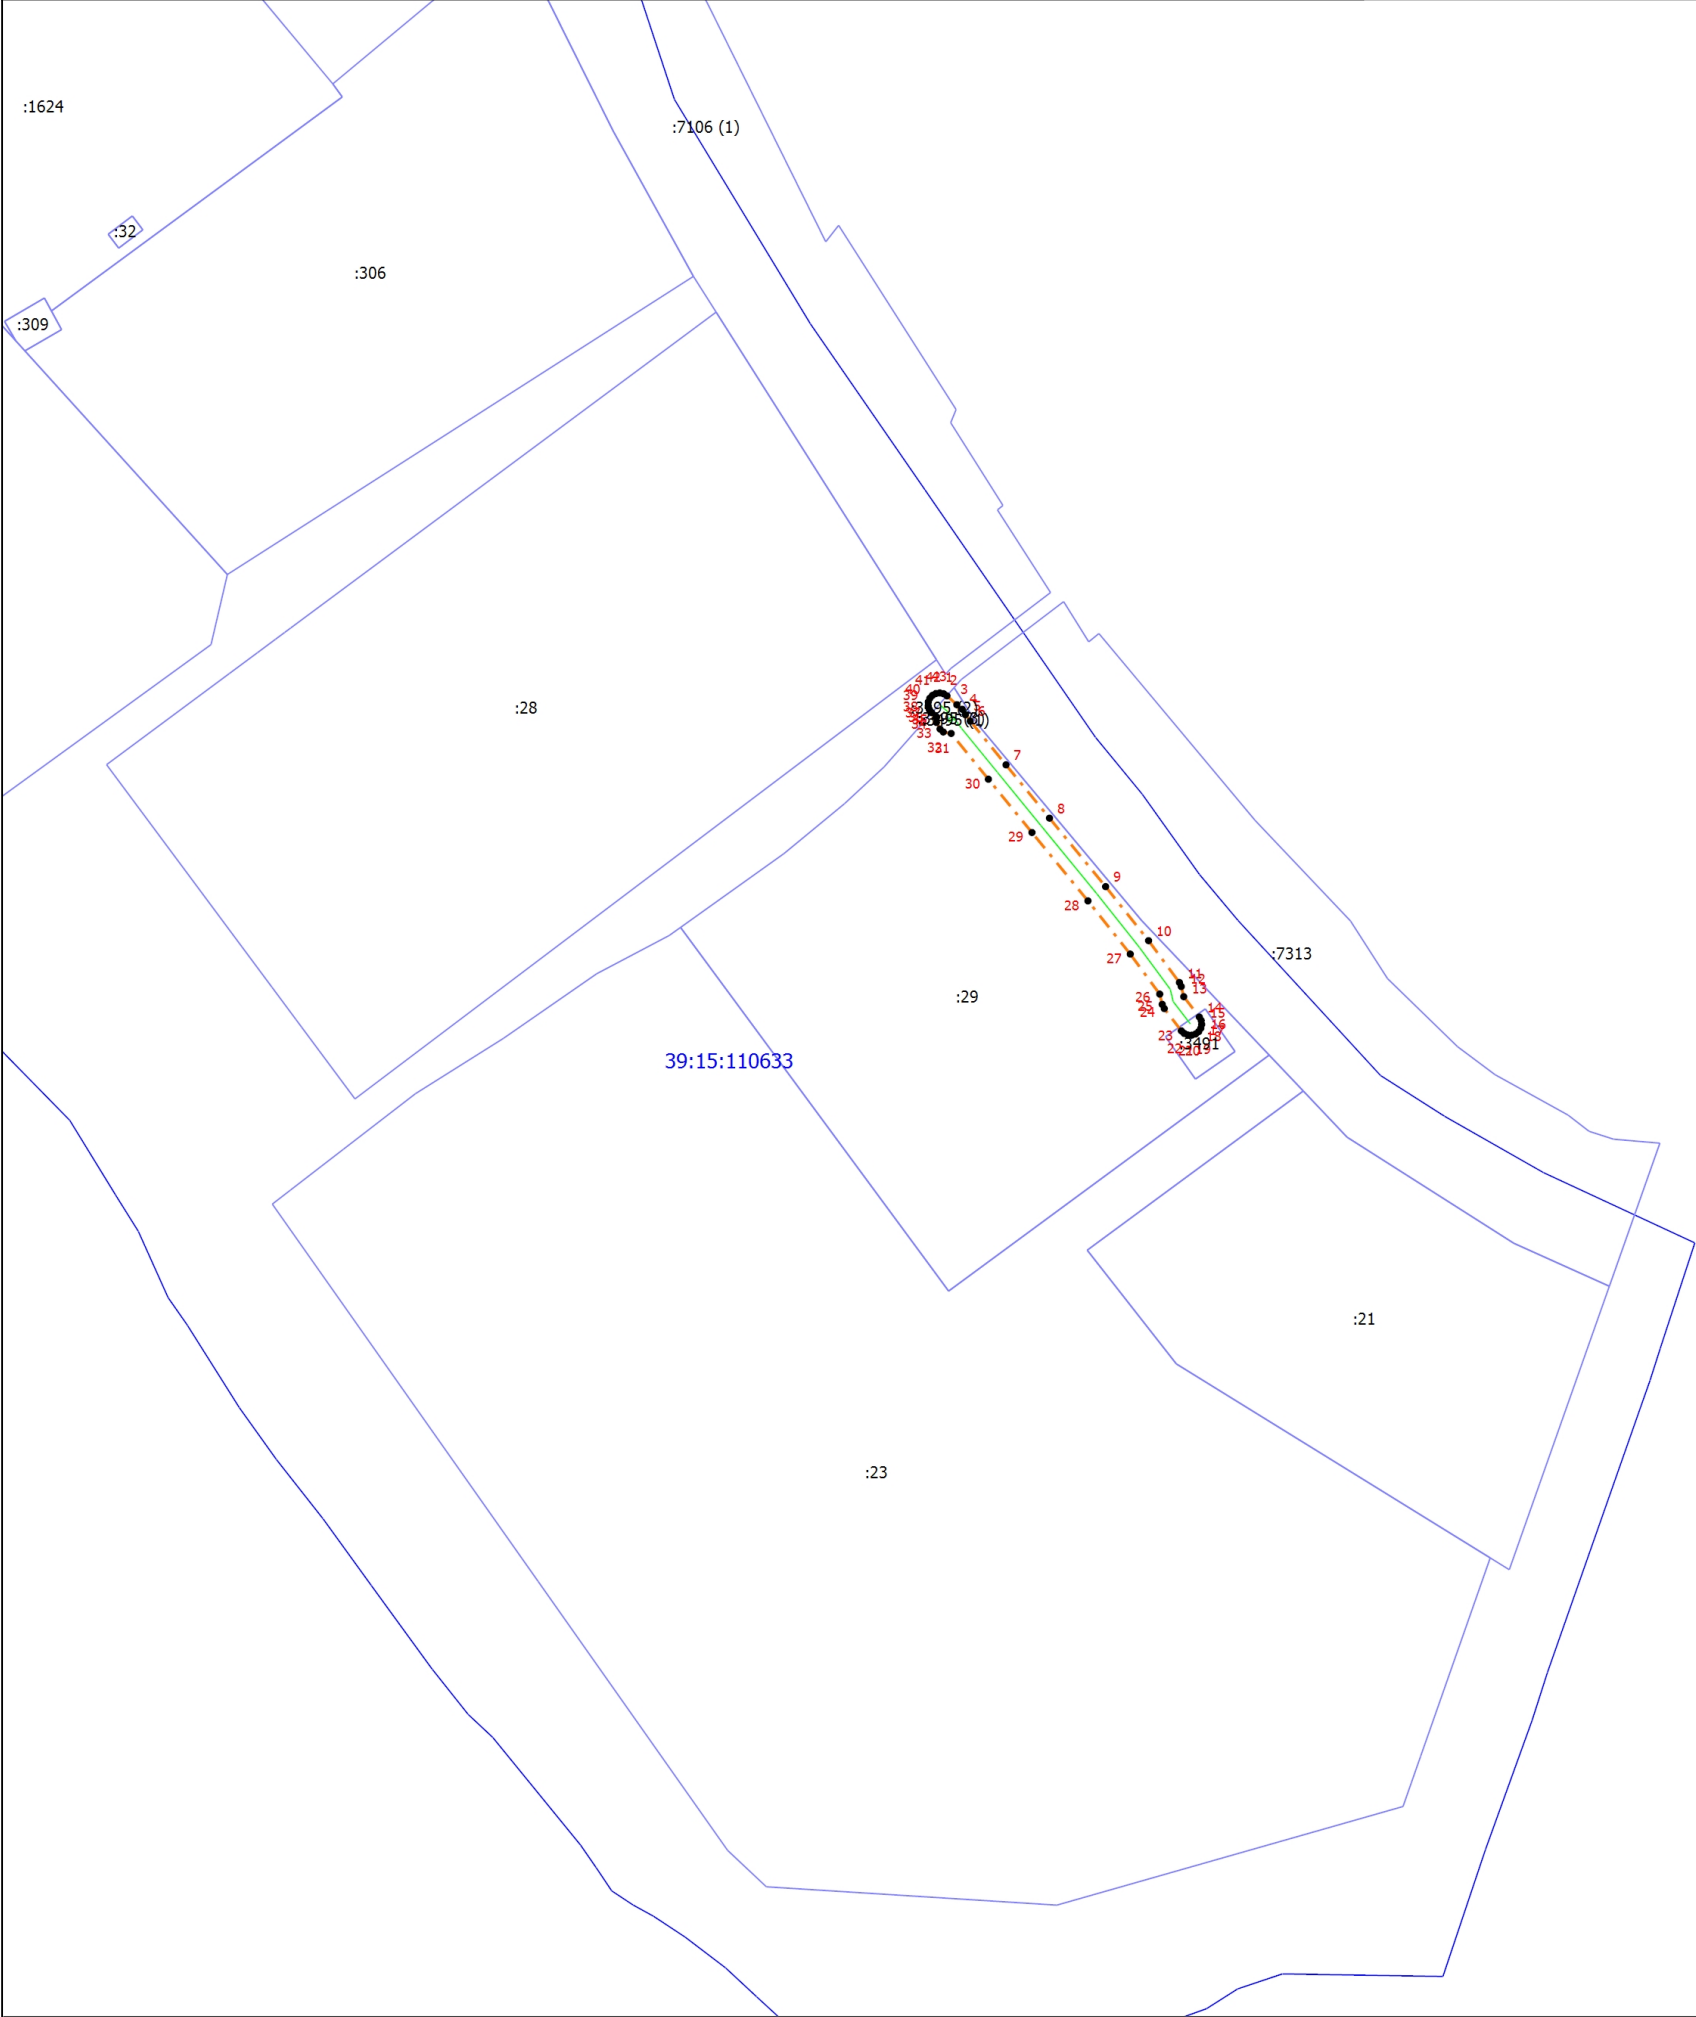

Масштаб 1:2000

- Условные обозначения
- 1 - Обозначение новой характерной точки
 - - Характерная точка границы земельного участка, сведения ЕГРН о которой соответствуют требованиям, установленным в соответствии с частью 13 статьи 22 Федерального закона от 13 июля 2015 г. N 218-ФЗ "О государственной регистрации недвижимости"
 - - - - - Граница публичного сервитута
 - :7313 - Кадастровый номер
 - — — — — Граница земельного участка
 - — — — — Граница сооружения
 - 39:15:110633 - Номер кадастрового квартала
 - — — — — Граница кадастрового квартала

Подпись _____

Дата " ____ " _____ г.

Место для оттиска печати (при наличии) лица, составившего описание местоположения границ объекта