


Раздел 4

Схема расположения границ публичного сервитута

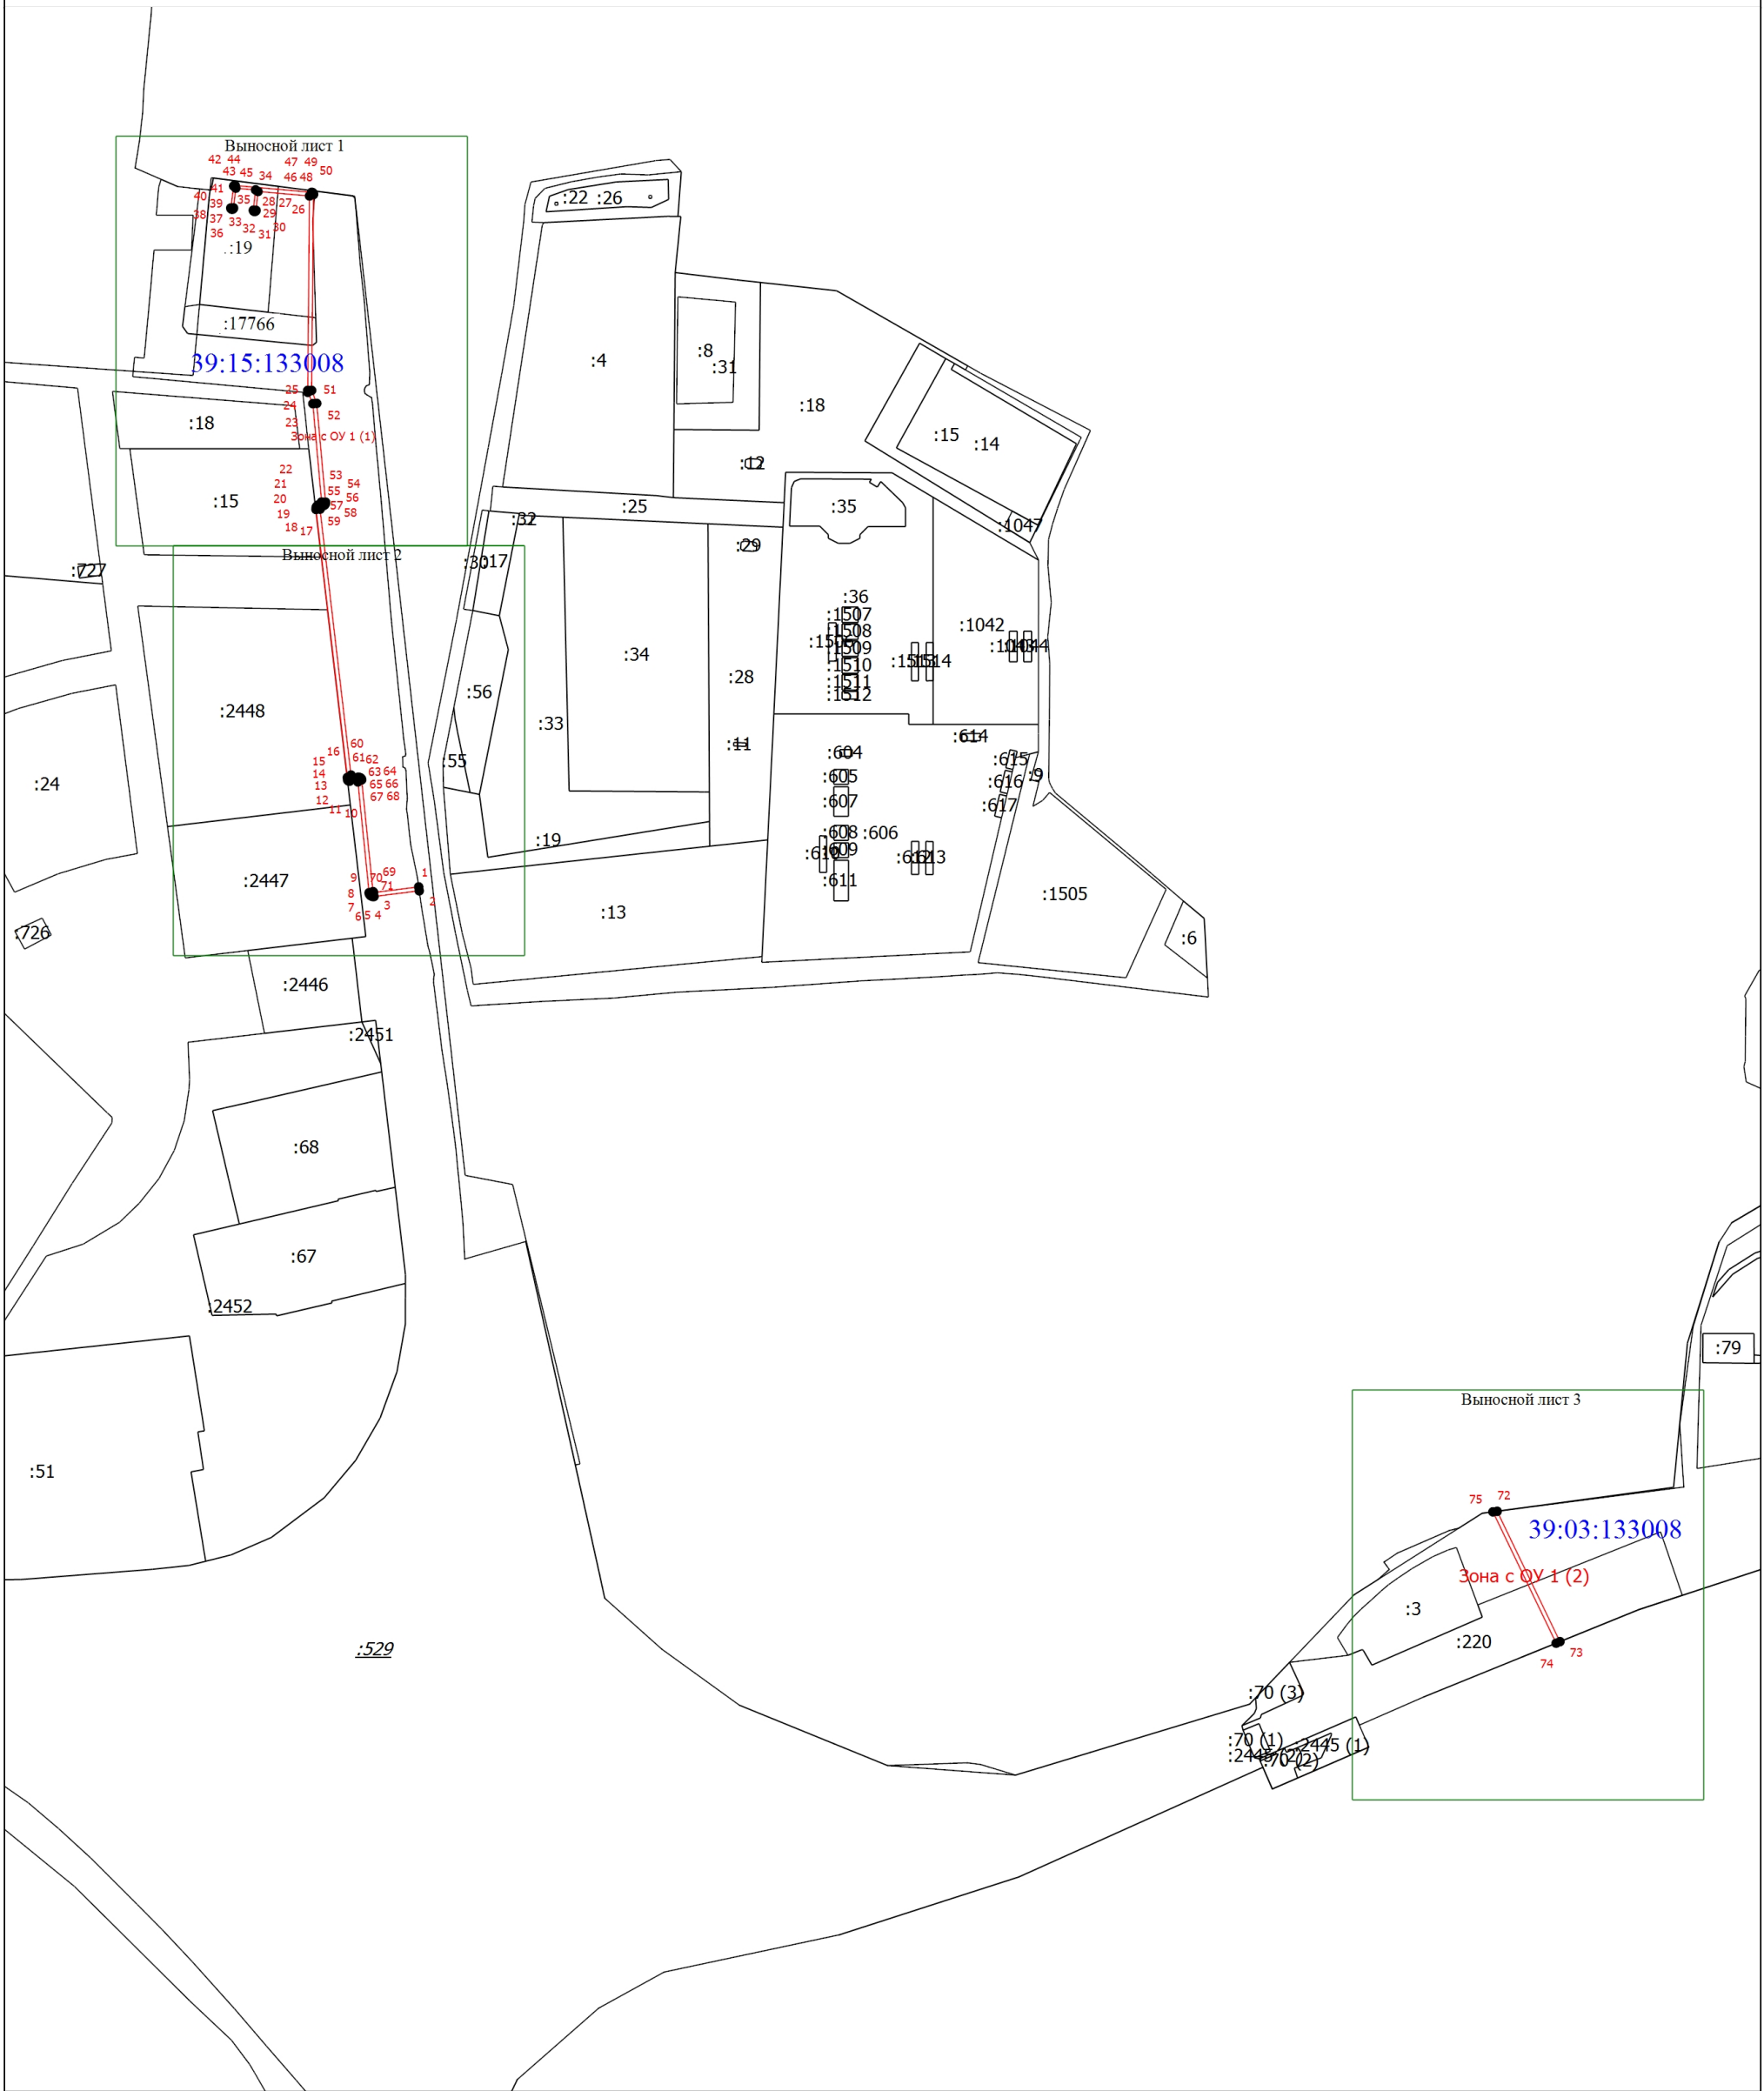

Масштаб 1:5000

Условные обозначения

- Вновь образованная часть границы, сведения о которой достаточны для определения ее местоположения
- Характерная точка границы, сведения о которой позволяют однозначно определить ее положение на местности

Подпись _____

Дата " ____ " _____ г.

Место для отриски печати (при наличии) лица, составившего описание местоположения границ объекта