


Схема расположения границ публичного сервитута

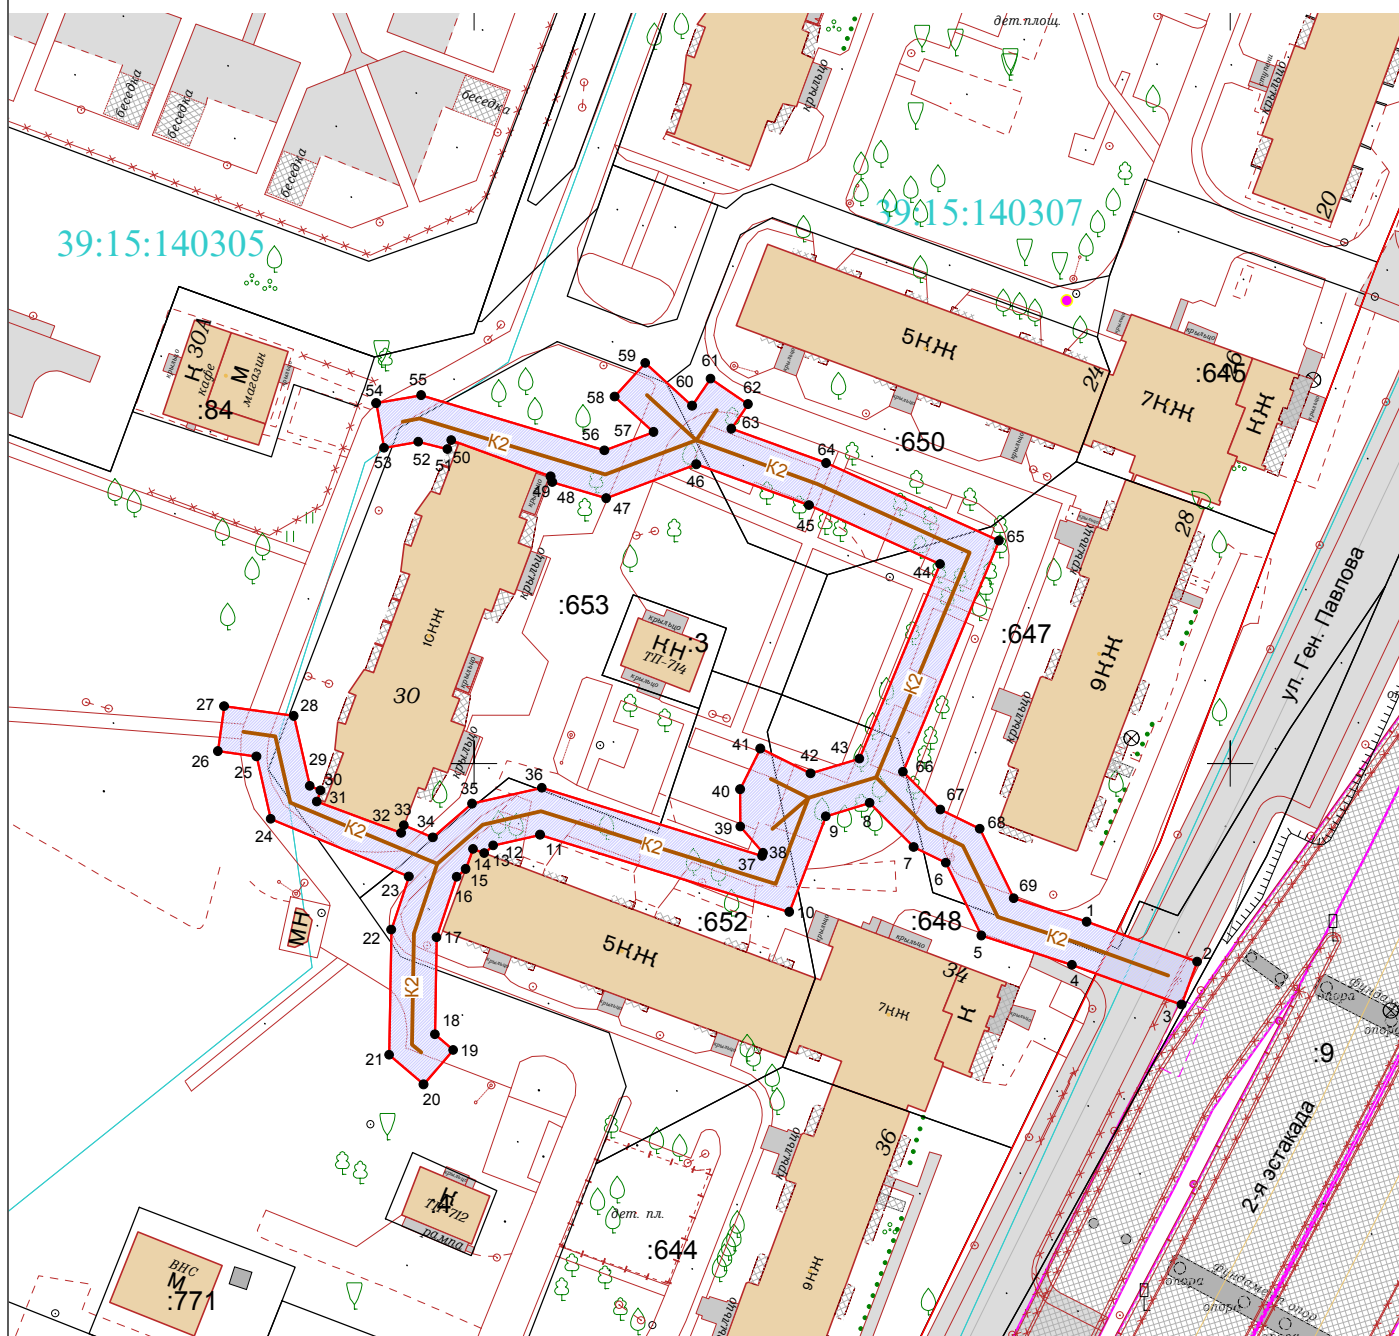

УСЛОВНЫЕ ОБОЗНАЧЕНИЯ:

-  красные линии
-  границы образуемого публичного сервитута
-  границы ЗУ по сведениям ЕГРН
-  20 характерные точки границы образуемого публичного сервитута и их номера
-  трасса дождевой канализации

Заявка 03339-25			Масштаб 1:1000		Система координат МСК-39		 ГеоЦЕНТР	© ООО «Городской центр геодезии»
Директор	Селютина Н.С.		07.10.25	Кадастровый квартал 39:15:140305, 39:15:140307, 39:15:140505				
Должность	Фамилия	Подпись	Дата					