


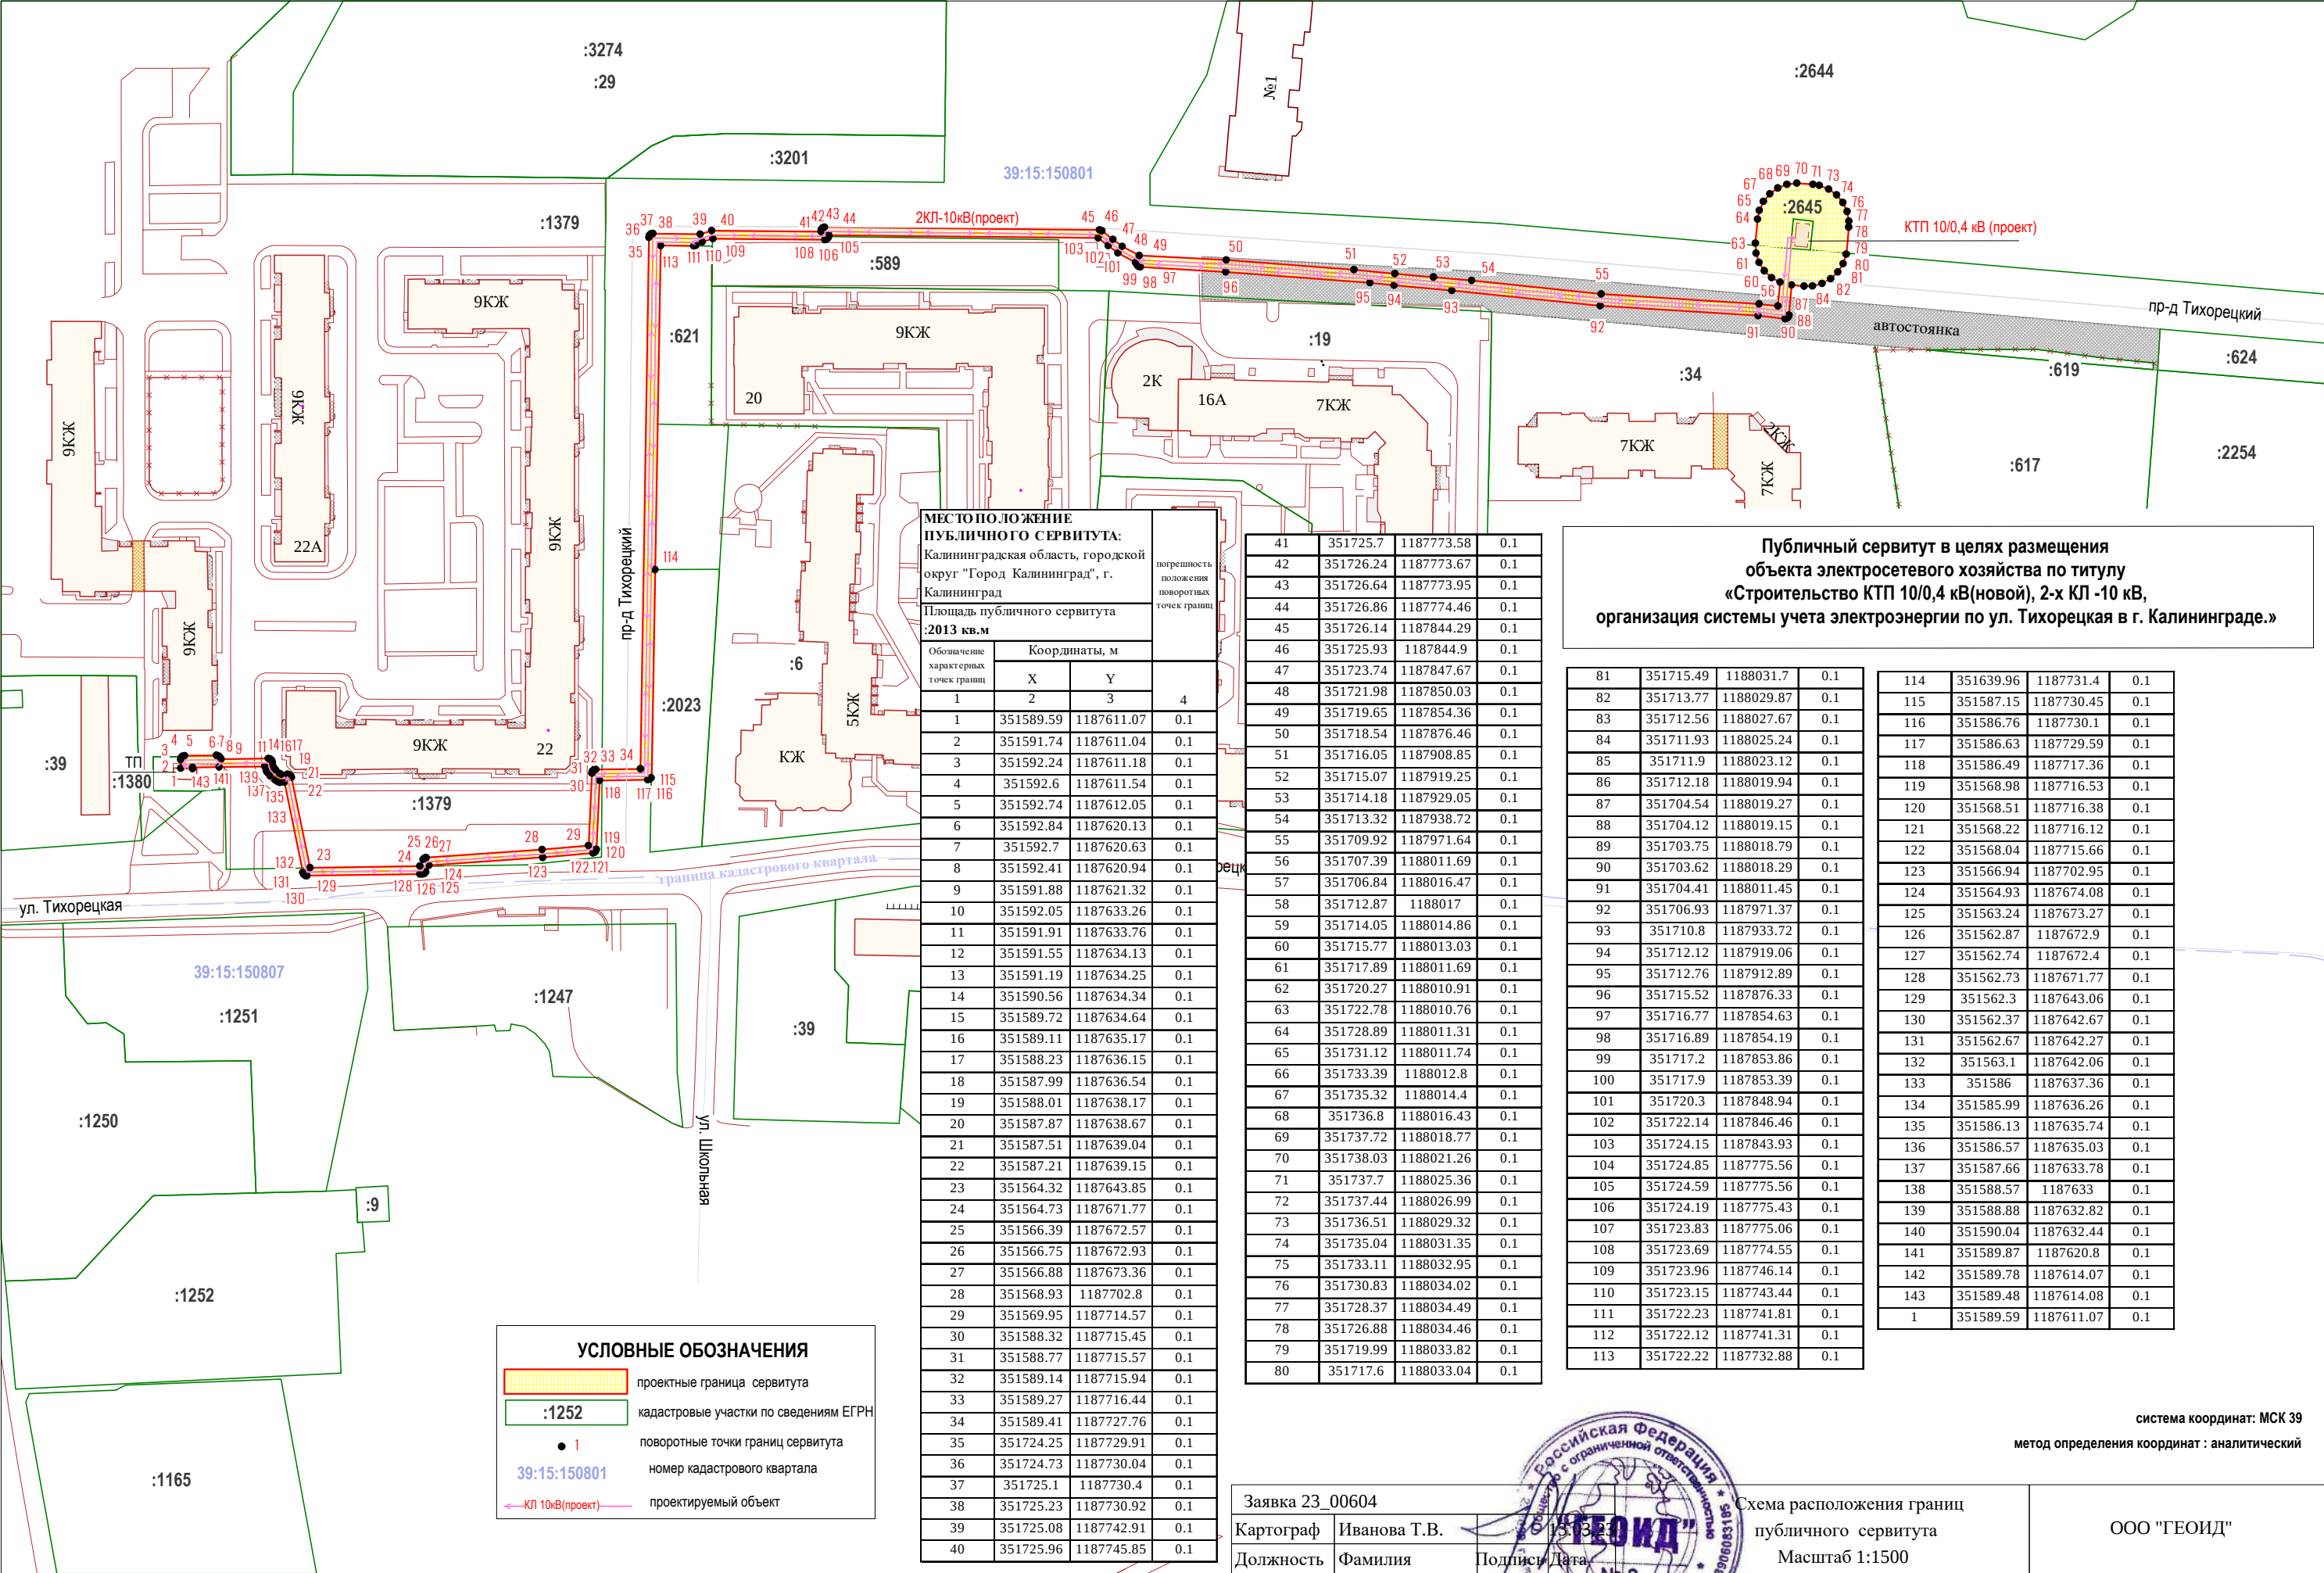

УСЛОВНЫЕ ОБОЗНАЧЕНИЯ

проектные граница сервитута

:1252 кадастровые участки по сведениям ЕГРН

1 поворотные точки границ сервитута

39:15:150801 номер кадастрового квартала

КЛ 10кВ(проект) проектируемый объект

МЕСТО ПОЛОЖЕНИЕ ПУБЛИЧНОГО СЕРВИТУТА: Калининградская область, городской округ "Город Калининград", г. Калининград			
Площадь публичного сервитута :2013 кв.м			
Обозначение характерных точек границ	Координаты, м		погрешность положения поворотных точек границ
	X	Y	
1	2	3	4
1	351589.59	1187611.07	0.1
2	351591.74	1187611.04	0.1
3	351592.24	1187611.18	0.1
4	351592.6	1187611.54	0.1
5	351592.74	1187612.05	0.1
6	351592.84	1187620.13	0.1
7	351592.7	1187620.63	0.1
8	351592.41	1187620.94	0.1
9	351591.88	1187621.32	0.1
10	351592.05	1187633.26	0.1
11	351591.91	1187633.76	0.1
12	351591.55	1187634.13	0.1
13	351591.19	1187634.25	0.1
14	351590.56	1187634.34	0.1
15	351589.72	1187634.64	0.1
16	351589.11	1187635.17	0.1
17	351588.23	1187636.15	0.1
18	351587.99	1187636.54	0.1
19	351588.01	1187638.17	0.1
20	351587.87	1187638.67	0.1
21	351587.51	1187639.04	0.1
22	351587.21	1187639.15	0.1
23	351564.32	1187643.85	0.1
24	351564.73	1187671.77	0.1
25	351566.39	1187672.57	0.1
26	351566.75	1187672.93	0.1
27	351566.88	1187673.36	0.1
28	351568.93	1187702.8	0.1
29	351569.95	1187714.57	0.1
30	351588.32	1187715.45	0.1
31	351588.77	1187715.57	0.1
32	351589.14	1187715.94	0.1
33	351589.27	1187716.44	0.1
34	351589.41	1187727.76	0.1
35	351724.25	1187729.91	0.1
36	351724.73	1187730.04	0.1
37	351725.1	1187730.4	0.1
38	351725.23	1187730.92	0.1
39	351725.08	1187742.91	0.1
40	351725.96	1187745.85	0.1

41	351725.7	1187773.58	0.1
42	351726.24	1187773.67	0.1
43	351726.64	1187773.95	0.1
44	351726.86	1187774.46	0.1
45	351726.14	1187844.29	0.1
46	351725.93	1187844.9	0.1
47	351723.74	1187847.67	0.1
48	351721.98	1187850.03	0.1
49	351719.65	1187854.36	0.1
50	351718.54	1187876.46	0.1
51	351716.05	1187908.85	0.1
52	351715.07	1187919.25	0.1
53	351714.18	1187929.05	0.1
54	351713.32	1187938.72	0.1
55	351709.92	1187971.64	0.1
56	351707.39	1188011.69	0.1
57	351706.84	1188016.47	0.1
58	351712.87	1188017	0.1
59	351714.05	1188014.86	0.1
60	351715.77	1188013.03	0.1
61	351717.89	1188011.69	0.1
62	351720.27	1188010.91	0.1
63	351722.78	1188010.76	0.1
64	351728.89	1188011.31	0.1
65	351731.12	1188011.74	0.1
66	351733.39	1188012.8	0.1
67	351735.32	1188014.4	0.1
68	351736.8	1188016.43	0.1
69	351737.72	1188018.77	0.1
70	351738.03	1188021.26	0.1
71	351737.7	1188025.36	0.1
72	351737.44	1188026.99	0.1
73	351736.51	1188029.32	0.1
74	351735.04	1188031.35	0.1
75	351733.11	1188032.95	0.1
76	351730.83	1188034.02	0.1
77	351728.37	1188034.49	0.1
78	351726.88	1188034.46	0.1
79	351719.99	1188033.82	0.1
80	351717.6	1188033.04	0.1

Публичный сервитут в целях размещения
объекта электросетевого хозяйства по титулу
«Строительство КТП 10/0,4 кВ(новой), 2-х КЛ -10 кВ,
организация системы учета электроэнергии по ул. Тихорецкая в г. Калининграде.»

81	351715.49	1188031.7	0.1
82	351713.77	1188029.87	0.1
83	351712.56	1188027.67	0.1
84	351711.93	1188025.24	0.1
85	351711.9	1188023.12	0.1
86	351712.18	1188019.94	0.1
87	351704.54	1188019.27	0.1
88	351704.12	1188019.15	0.1
89	351703.75	1188018.79	0.1
90	351703.62	1188018.29	0.1
91	351704.41	1188011.45	0.1
92	351706.93	1187971.37	0.1
93	351710.8	1187933.72	0.1
94	351712.12	1187919.06	0.1
95	351712.76	1187912.89	0.1
96	351715.52	1187876.33	0.1
97	351716.77	1187854.63	0.1
98	351716.89	1187854.19	0.1
99	351717.2	1187853.86	0.1
100	351717.9	1187853.39	0.1
101	351720.3	1187848.94	0.1
102	351722.14	1187846.46	0.1
103	351724.15	1187843.93	0.1
104	351724.85	1187775.56	0.1
105	351724.59	1187775.56	0.1
106	351724.19	1187775.43	0.1
107	351723.83	1187775.06	0.1
108	351723.69	1187774.55	0.1
109	351723.96	1187746.14	0.1
110	351723.15	1187743.44	0.1
111	351722.23	1187741.81	0.1
112	351722.12	1187741.31	0.1
113	351722.22	1187732.88	0.1

114	351639.96	1187731.4	0.1
115	351587.15	1187730.45	0.1
116	351586.76	1187730.1	0.1
117	351586.63	1187729.59	0.1
118	351586.49	1187717.36	0.1
119	351568.98	1187716.53	0.1
120	351568.51	1187716.38	0.1
121	351568.22	1187716.12	0.1
122	351568.04	1187715.66	0.1
123	351566.94	1187702.95	0.1
124	351564.93	1187674.08	0.1
125	351563.24	1187673.27	0.1
126	351562.87	1187672.9	0.1
127	351562.74	1187672.4	0.1
128	351562.73	1187671.77	0.1
129	351562.3	1187643.06	0.1
130	351562.37	1187642.67	0.1
131	351562.67	1187642.27	0.1
132	351563.1	1187642.06	0.1
133	351586	1187637.36	0.1
134	351585.99	1187636.26	0.1
135	351586.13	1187635.74	0.1
136	351586.57	1187635.03	0.1
137	351587.66	1187633.78	0.1
138	351588.57	1187633	0.1
139	351588.88	1187632.82	0.1
140	351590.04	1187632.44	0.1
141	351589.87	1187620.8	0.1
142	351589.78	1187614.07	0.1
143	351589.48	1187614.08	0.1
1	351589.59	1187611.07	0.1

система координат: МСК 39
метод определения координат : аналитический

Заявка 23_00604			Схема расположения границ публичного сервитута Масштаб 1:1500	ООО "ГЕОИД"
Картограф	Иванова Т.В.	Подпись		
Должность	Фамилия	Дата		

