



Схема расположения границ публичного сервитута

Площадь публичного сервитута 739 кв.м.		
Обозначение характерных точек границ	Координаты, м	
	X	Y
1	356891.60	1192783.72
2	356887.36	1192787.99
3	356940.53	1192843.65
4	356940.94	1192846.77
5	356933.75	1192854.36
6	356944.72	1192864.85
7	356951.11	1192858.52
8	356944.78	1192852.12
9	356946.84	1192851.73
10	356953.15	1192855.06
11	356956.74	1192851.06
12	356944.42	1192838.85
1	356891.60	1192783.72

В том числе:
- часть участка 39:15:132001:275 – 304 кв.м.
- часть участка 39:15:132001:969 – 435 кв.м.

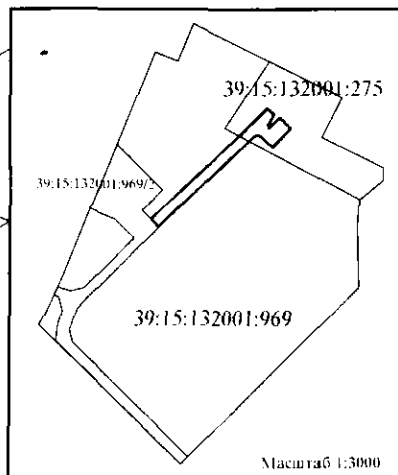

Утверждена
на основании
подписи
г.о. Город
кадастровый квартал 39:15:132001
от 19.04.19 № 678

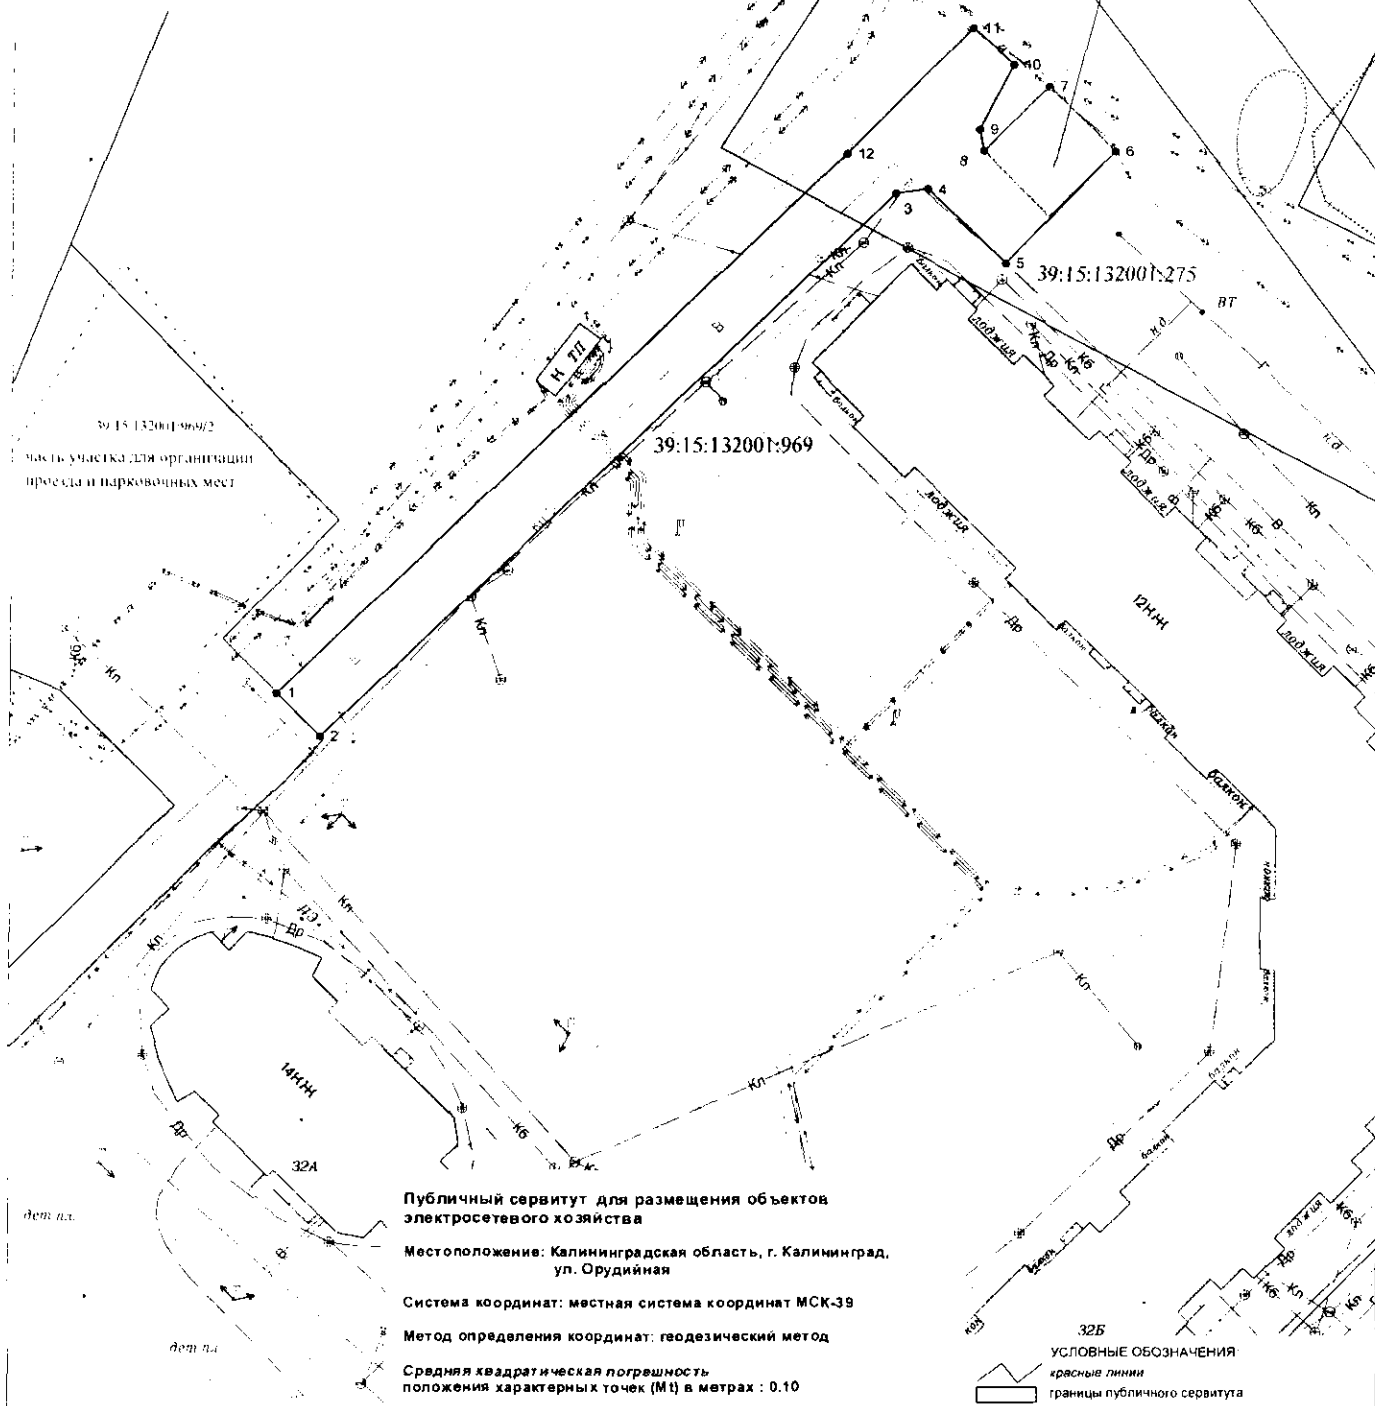

Публичный сервитут для размещения объектов
электросетевого хозяйства

Местоположение: Калининградская область, г. Калининград,
ул. Оружейная

Система координат: местная система координат МСК-39

Метод определения координат: геодезический метод

Средняя квадратическая погрешность
положения характерных точек (Мт) в метрах : 0.10

32Б
УСЛОВНЫЕ ОБОЗНАЧЕНИЯ
красная линия
границы публичного сервитута

Заявка 04088-18	Масштаб 1:500	Система координат МСК-39	© МП «Городской центр геодезии и картографии» г.о. Калининград
Директор Глеба Д.Н.	12.02.19	Кадастровый квартал 39:15:132001	
Должность Фамилия	Подпись/Дата		