


ВНЕСЕНИЕ ИЗМЕНЕНИЙ В ГЕНЕРАЛЬНЫЙ ПЛАН ГОРОДСКОГО ОКРУГА «ГОРОД КАЛИНИНГРАД» ПРИМЕНительно К ЧАСТИ НАСЕЛЕННОГО ПУНКТА «ГОРОД КАЛИНИНГРАД» В ГРАНИЦАХ Ш. ЛЮБЛИНСКОЕ – УЛ. Б. ОКРУЖНАЯ– УЛ. КЛЕНОВАЯ АЛЛЕЯ– УЛ. ИНДУСТРИАЛЬНАЯ

Карта территорий, подверженных риску возникновения чрезвычайных ситуаций природного и техногенного характера

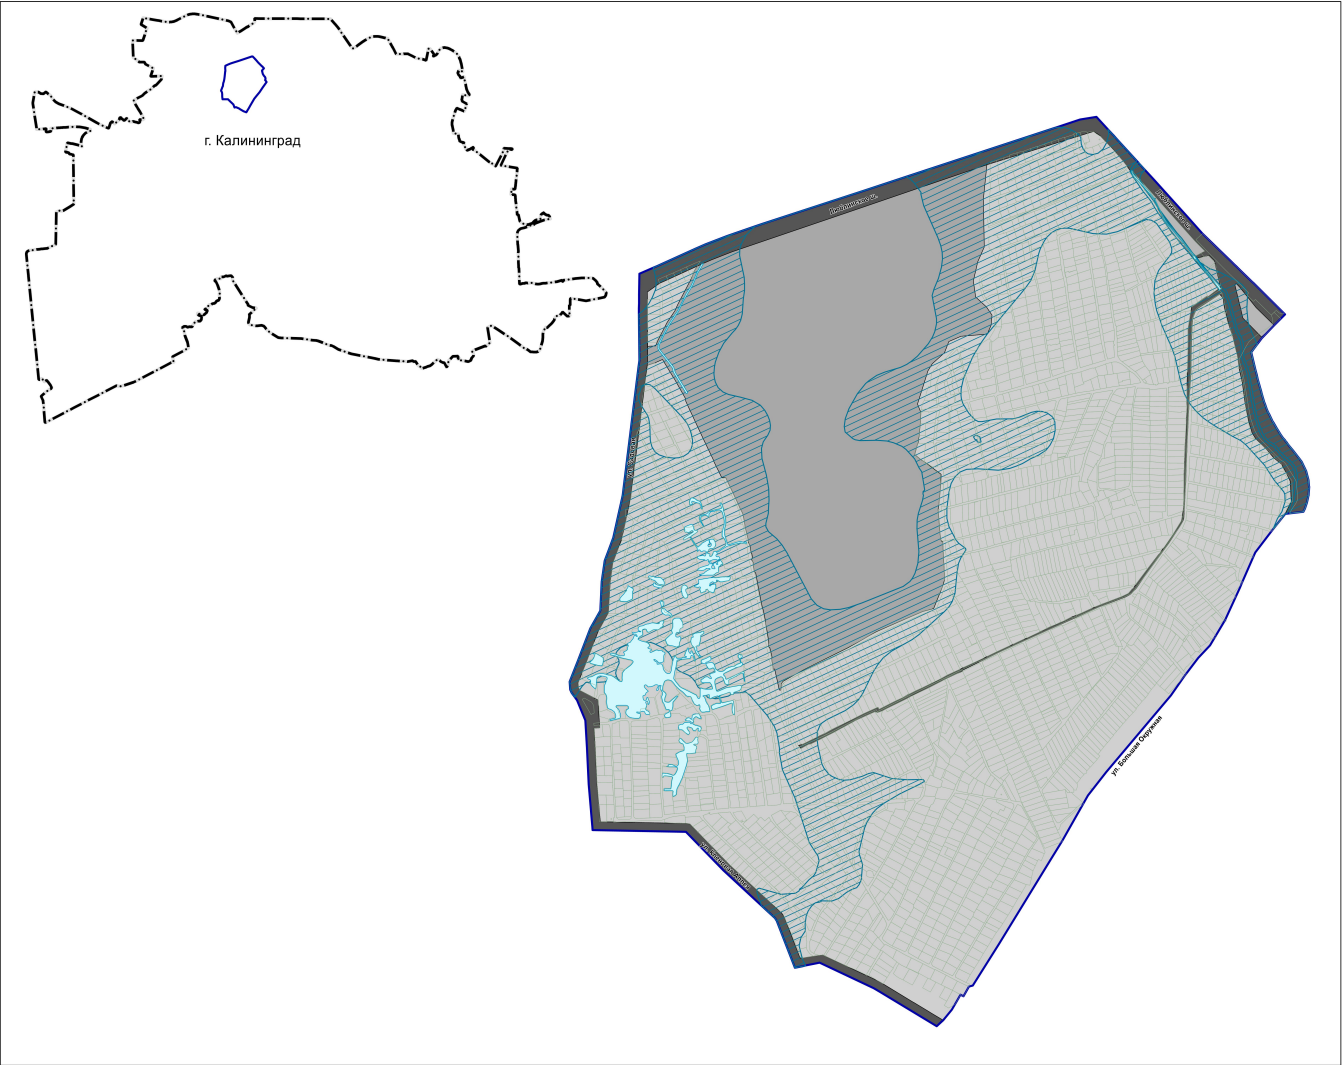

УСЛОВНЫЕ ОБОЗНАЧЕНИЯ

Граница территории г. Калининграда, в отношении которой вносятся изменения

Территориальная граница

Граница городского округа

Граница населенного пункта г. Калининград

Территории, подверженные риску возникновения чрезвычайных ситуаций природного характера*

Территории, подверженные опасным гидрологическим процессам

*Отображаются в целях информационной целостности документа и утверждению в составе генерального плана не подлежат

						Внесение изменений в Генеральный план				
						Городской округ "Город Калининград"				
Изм.	Кол.уч.	Лист	№ док.	Подп.	Дата					
Директор	Хабибрахманов А.И.					Внесение изменений в генеральный план городского округа «Город Калининград» применительно к части населенного пункта «Город Калининград» в границах ш. Люблинское – ул. Б. Окружная – ул. Кленовая аллея – ул. Индустриальная	Стадия	Лист	Листов	
Нач.отд.	Рубцова А.С.						ГП	2.3	3	
Проект.	Хузина Л.Р.									
						Карта территорий, подверженных риску возникновения чрезвычайных ситуаций природного и техногенного характера		ООО "Градпроект" Казань, 2025 г.		