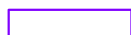


Схема расположения границ публичного сервитута

Публичный сервитут в целях капитального ремонта кабельной канализации связи от ближайшего телефонного колодца К036, до присоединяемого объекта «ПС-110 кВ-0-55 Восточная -1 расположенной по адресу: г.Калининград, ул. В. Денисова, д.33»


Условные обозначения:

Площадь сервитута составляет 1414 кв.м.

-  - границы публичного сервитута
-  - границы участков согласно сведений ЕГРН

Координаты публичного сервитута

№	X	Y
1	354 792,67	1 194 773,40
2	354 780,20	1 194 918,08
3	354 777,20	1 194 962,29
4	354 775,76	1 194 982,79
5	354 774,71	1 194 998,42
6	354 812,71	1 195 002,21
7	354 842,13	1 195 005,18
8	354 841,72	1 195 009,15
9	354 770,38	1 195 001,97
10	354 771,77	1 194 982,52
11	354 773,72	1 194 954,61
12	354 776,27	1 194 918,55
13	354 759,07	1 194 920,59
14	354 763,02	1 194 953,75
15	354 758,85	1 194 954,25
16	354 754,43	1 194 917,18
17	354 776,50	1 194 914,49
18	354 788,68	1 194 773,07
1	354 792,67	1 194 773,40

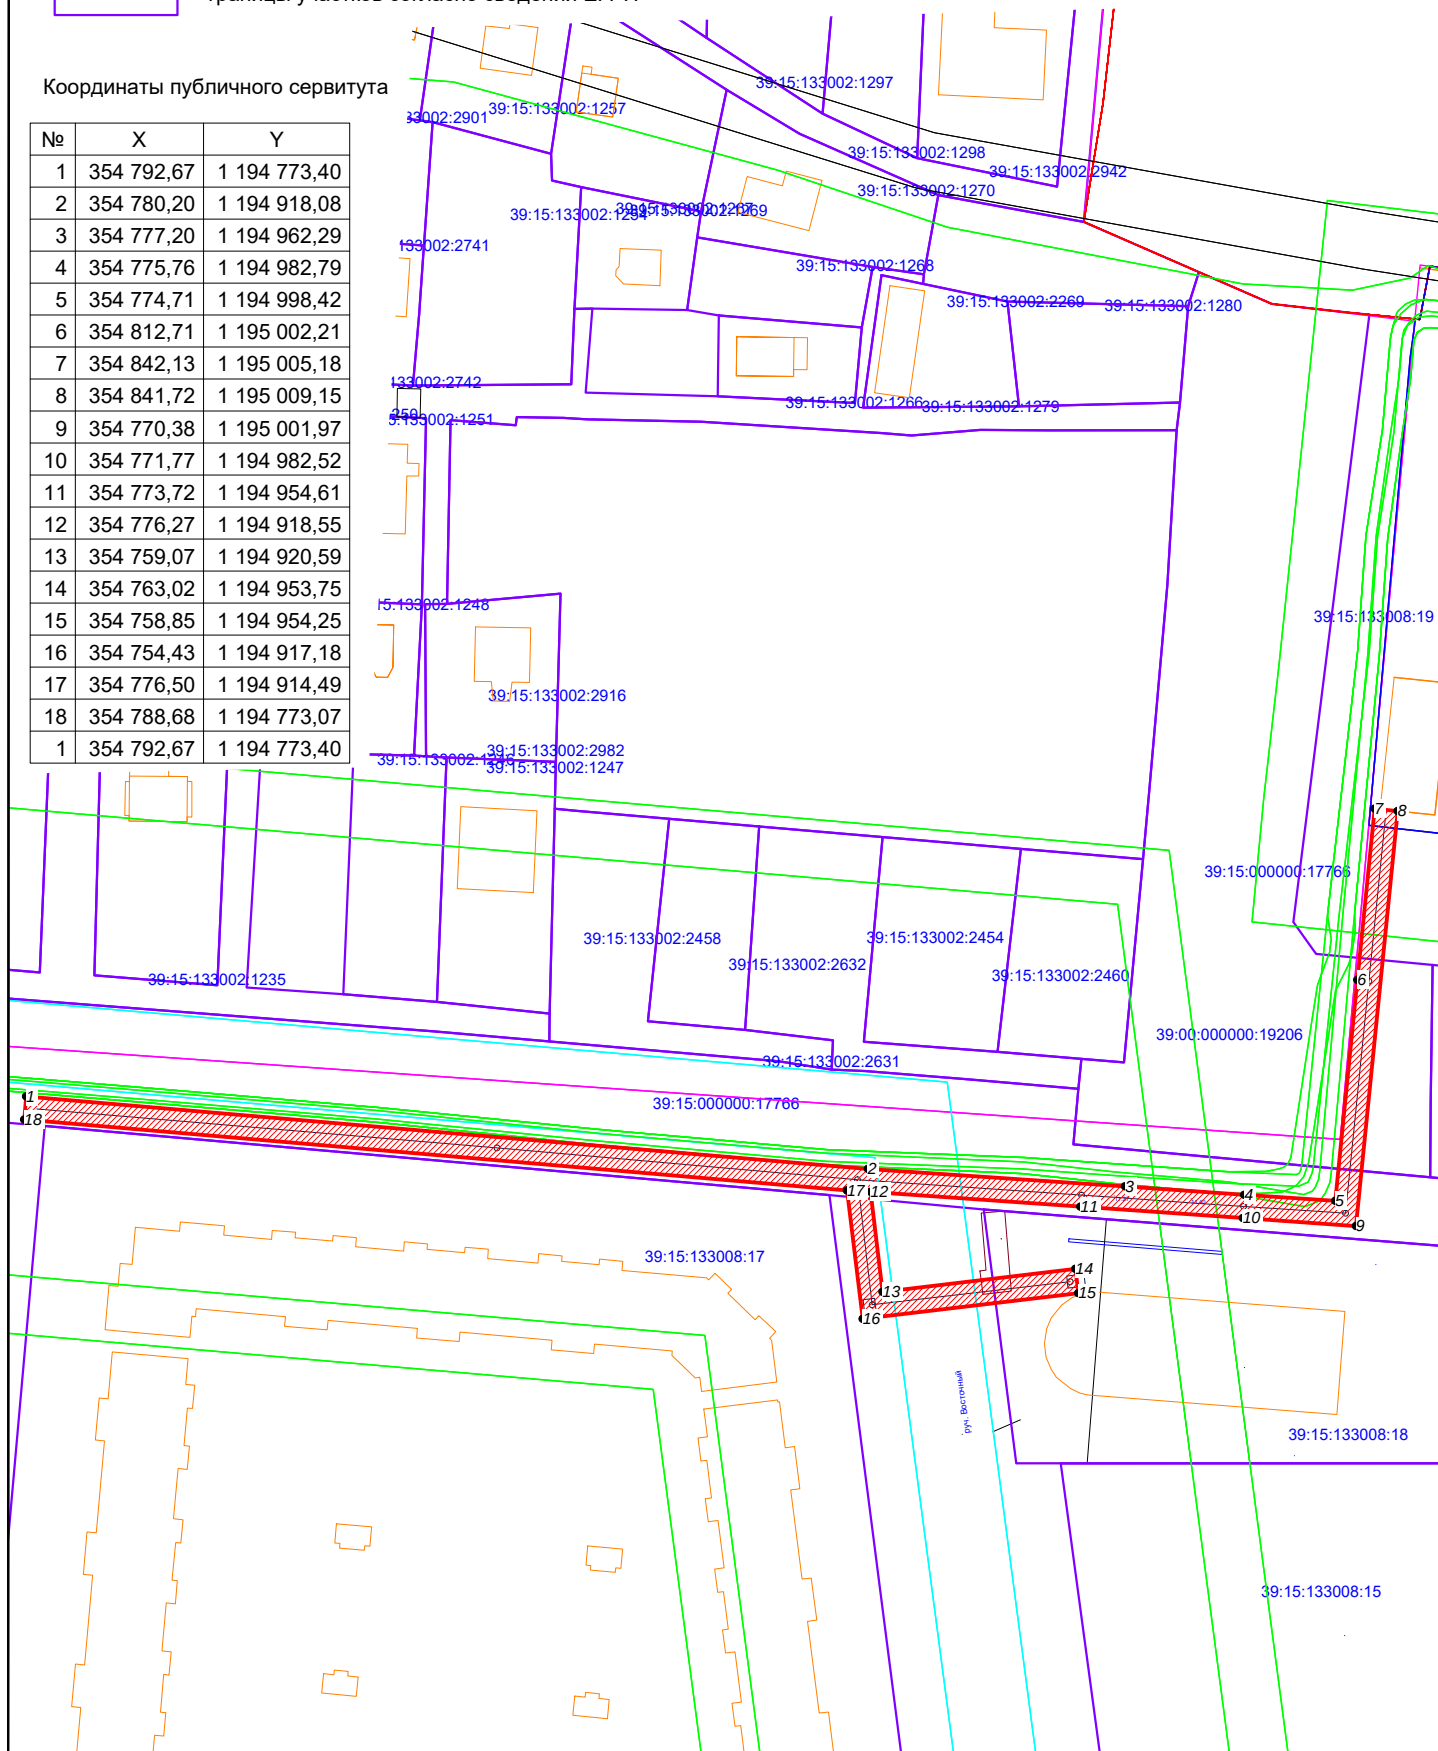

		Масштаб 1:1300	
КК 39:15:133008;39:15:133002		№ " " 2026 г	
Система координат МСК-39			