


Схема расположения границ публичного сервитута

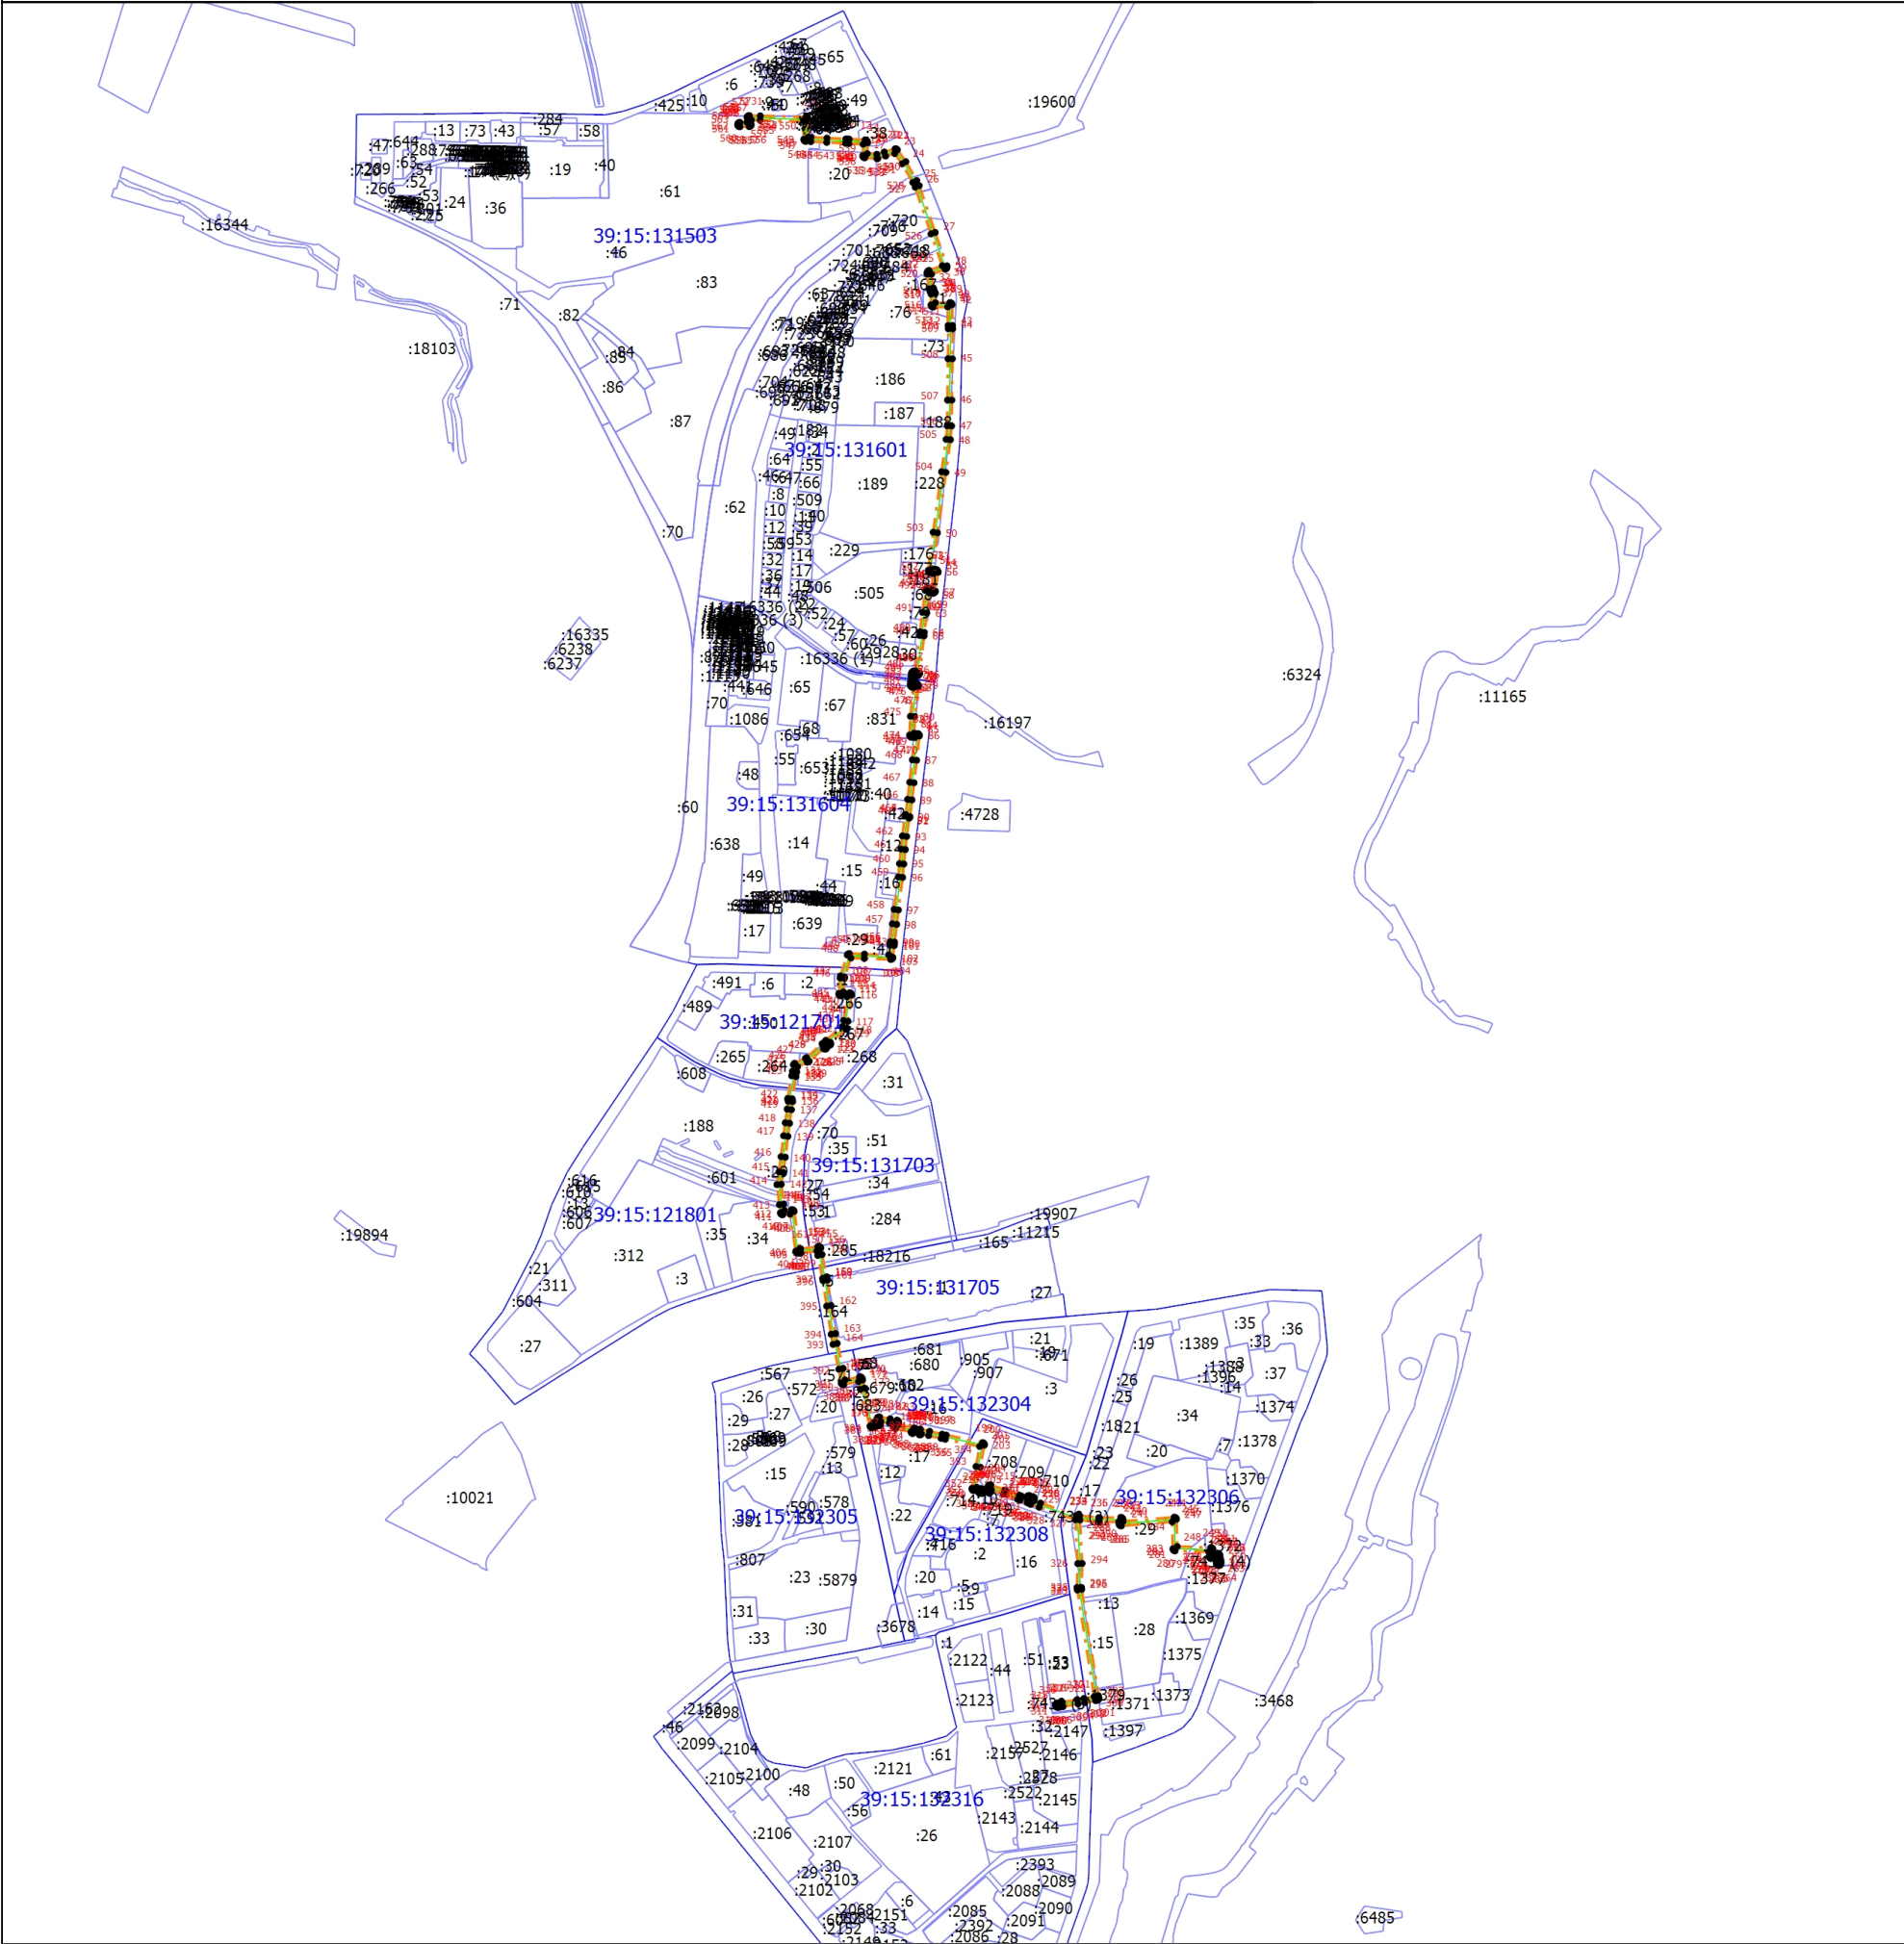

- Условные обозначения
- 1 - Обозначение новой характерной точки
 - - Характерная точка границы, сведения о которой позволяют однозначно определить ее положение на местности
 - - Граница публичного сервитута
 - :70 - Кадастровый номер
 - - Граница земельного участка
 - - Граница сооружения
 - 39:15:121701 - Номер кадастрового квартала
 - - Граница кадастрового квартала

Масштаб 1:10000

Подпись _____

Дата " ____ " _____ г.

Место для оттиска печати (при наличии) лица, составившего описание местоположения границ объекта