


ТЕХНИЧЕСКИЙ ПЛАН ПОМЕЩЕНИЯ

План этажа

Лист № 5

Цокольный этаж Н=2,65

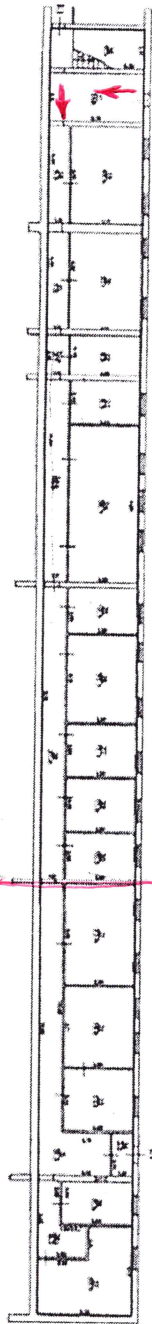

Условные обозначения:

- Планировка существующего помещения
- Планировка существующей сети помещений
- Планировка вновь образуемых помещений
- Границы этажа, образующий этаж помещения

Масштаб 1:200