


ПРОЕКТ ВНЕСЕНИЯ ИЗМЕНЕНИЙ В ГЕНЕРАЛЬНЫЙ ПЛАН ГОРОДСКОГО ОКРУГА «ГОРОД КАЛИНИНГРАД» ПРИМЕНИТЕЛЬНО К ЧАСТИ НАСЕЛЕННОГО ПУНКТА «ГОРОД КАЛИНИНГРАД» В ГРАНИЦАХ УЛ. ФЕОДОСИЙСКАЯ – УЛ. МИХАЙЛОВСКАЯ – УЛ. ВИКТОРА ДЕНИСОВА

Карта ограничений градостроительной деятельности на территории городского округа и результатов комплексного анализа территории

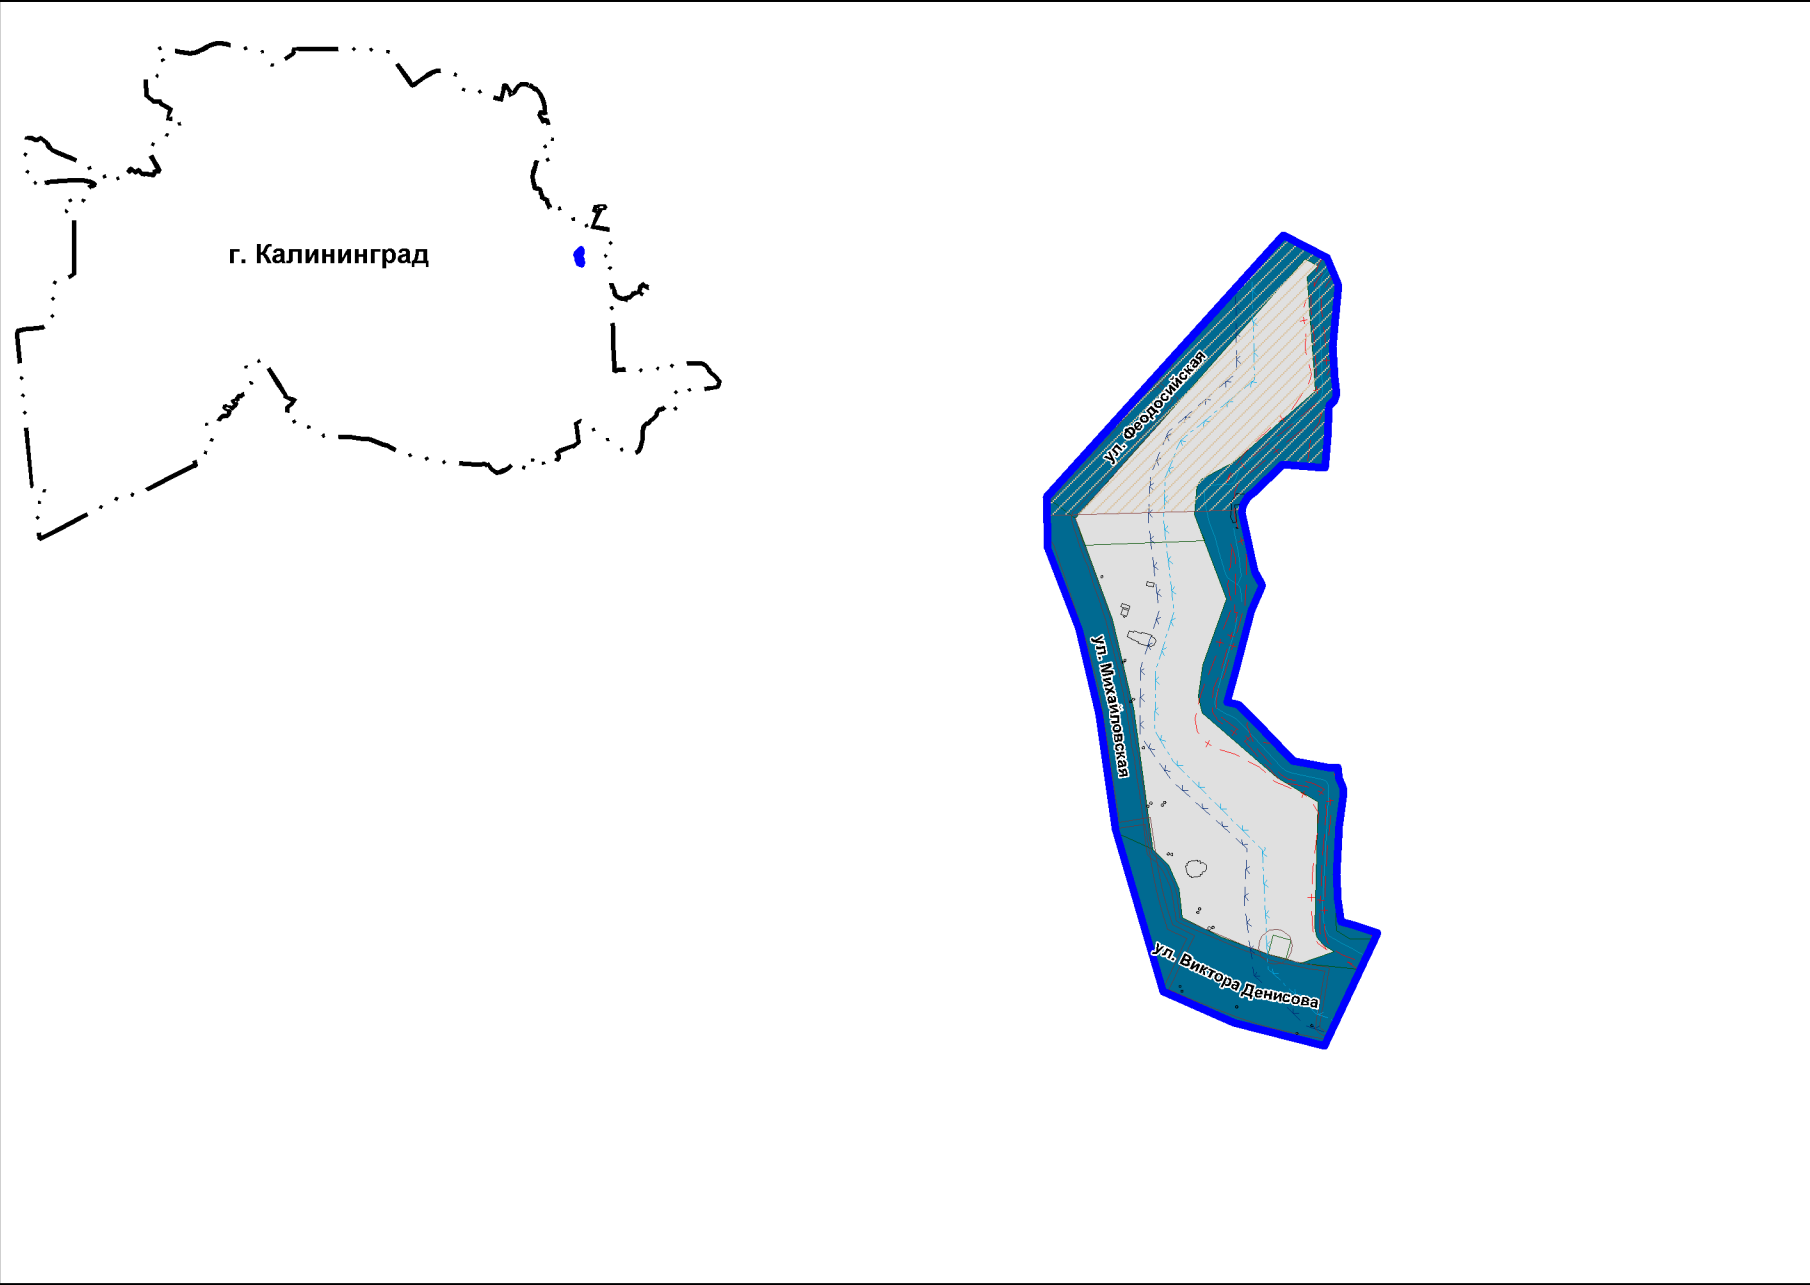

УСЛОВНЫЕ ОБОЗНАЧЕНИЯ

Границы территории г. Калининграда, в отношении которой вносятся изменения

существующие

Граница городского округа

Граница населенного пункта г. Калининград

Зоны размещения объектов, являющихся источниками ограничений градостроительной деятельности:

Зона транспортной инфраструктуры

Охранная зона инженерных коммуникаций *

Охранная зона объектов электроэнергетики, объектов электросетевого хозяйства и объектов по производству электрической энергии (вдоль линий электропередачи, вокруг подстанций)

Водоохранная (рыбоохранная) зона *

Прибрежная защитная полоса *

Иные зоны с особыми условиями использования *

Приаэродромная территория

Зоны затопления и подтопления *

Зона затопления

* Согласно сведениям единого государственного реестра гедвижимости (ЕГРН)

						Проект внесения изменений			
						Городской округ «Город Калининград»			
Изм.	Кол.уч	Лист	№ док.	Подпись	Дата	Проект внесения изменений в генеральный план городского округа «Город Калининград» применительно к части населенного пункта «Город Калининград» в границах ул. Феодосийская – ул. Михайловская – ул. Виктора Денисова (материалы по обоснованию)	Стадия	Лист	Листов
Директор		Корягин С.В.			10.24		ГП	2.2	4
Нач. отдела		Охрименко Д.В.			10.24	Карта ограничений градостроительной деятельности на территории городского округа и результатов комплексного анализа территории			