


Схема расположения границ публичного сервитута
 Публичный сервитут сети бытовой канализации,
 входящей в состав линейного объекта местного значения
 "Строительство сетей и сооружений водоотведения в мкр. Менделеево в г. Калининграде (1 очередь)"

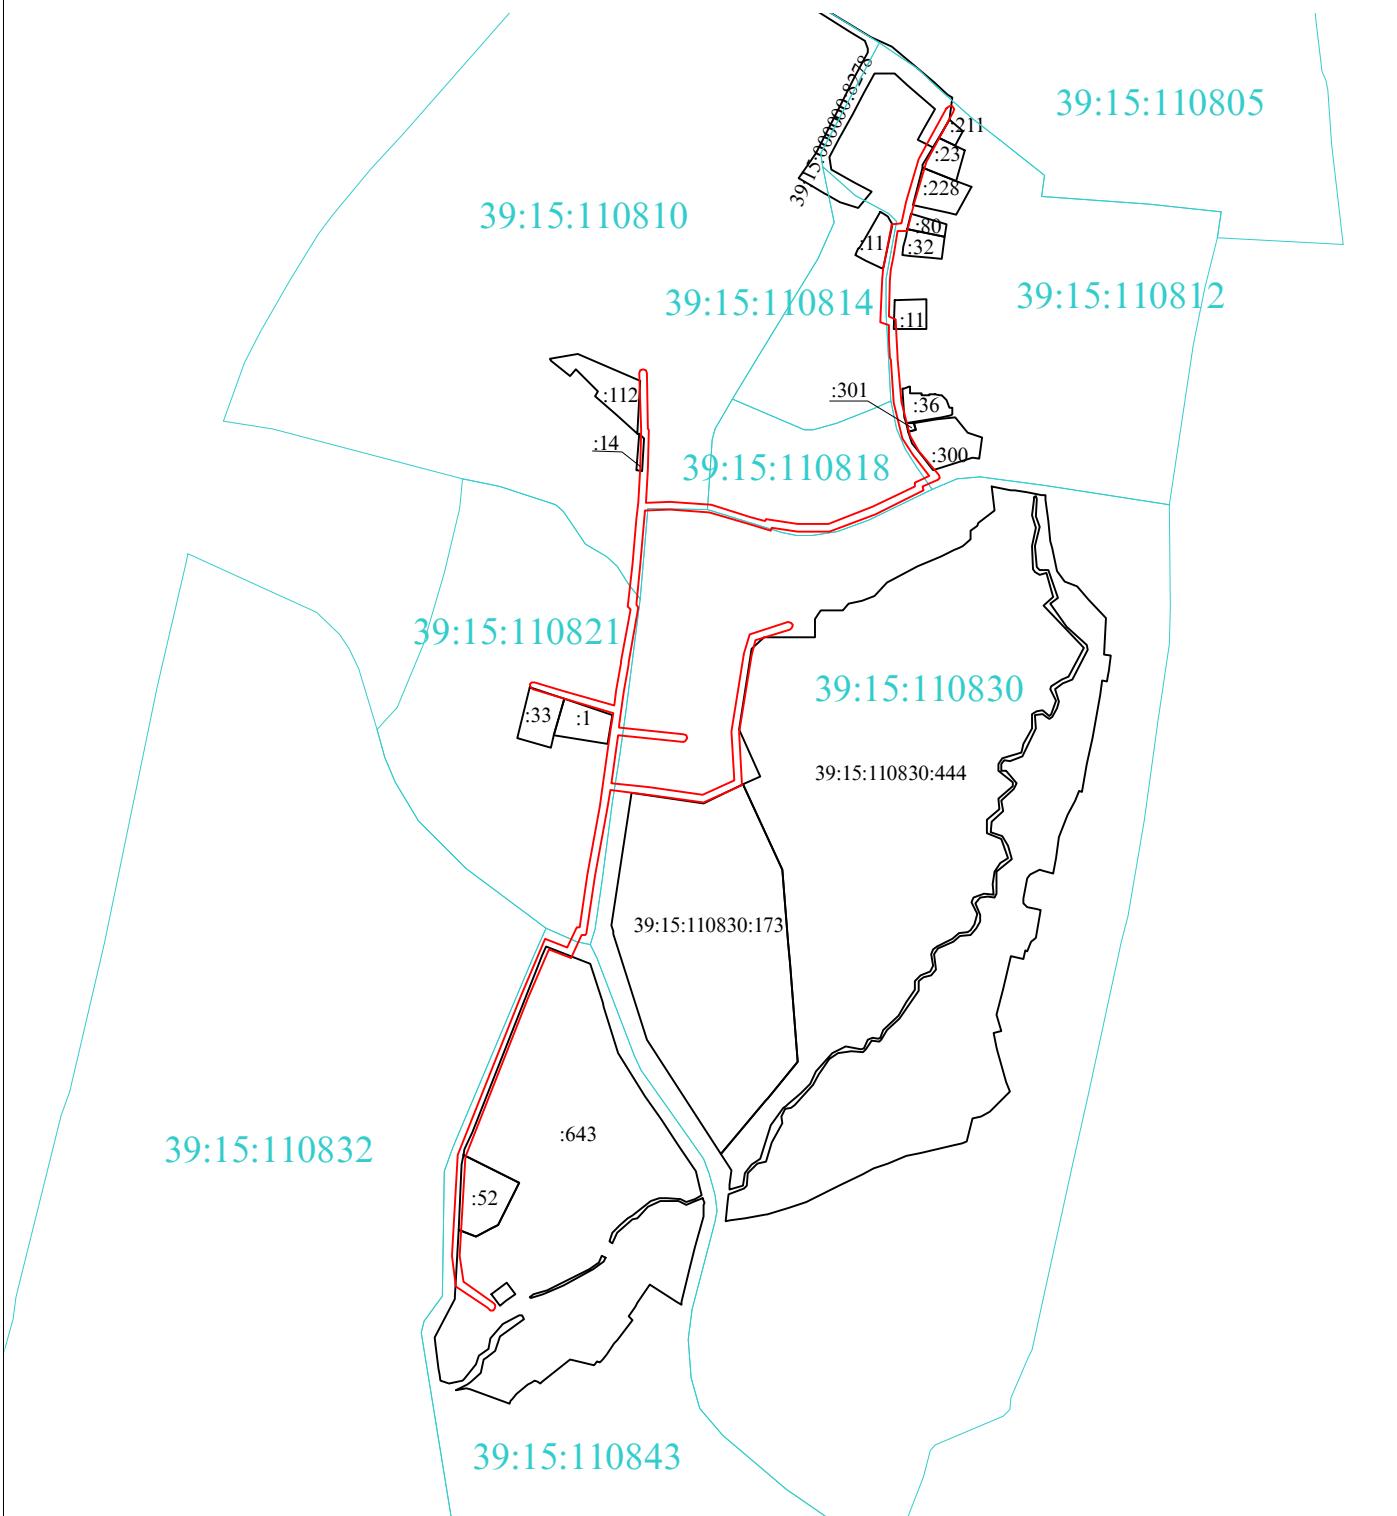

Используемые условные знаки и обозначения:

- граница публичного сервитута;
- граница земельного участка по сведениям ЕГРН;
- граница кадастрового квартала;
- номер кадастрового квартала.

39:15:110843

Заявка 02187-24		Масштаб 1:6000		Система координат МСК-39	
Директор	Селютина Н.С.	07.10.24			
Должность	Фамилия	Подпись	Дата	Кадастровый квартал 39:15:000000	© МП «Городской центр геодезии» городского округа «Город Калининград»  Геоцентр