


Схема расположения границ публичного сервитута

Публичный сервитут
в целях размещения сети дождевой канализации

Местоположение публичного сервитута:
Калининградская область, г. Калининград,
ул. Аллея смелых

Площадь публичного сервитута: 1668 кв.м

Обозначение характерных точек границ	Местная система координат МСК-39 Метод определения координат: геодезический Координаты, м		Средняя квадратическая погрешность положения характерной точки (М), м
	X	Y	
1	349896.68	1189961.01	0.10
2	349893.07	1189957.58	0.10
3	349890.79	1189956.17	0.10
4	349888.61	1189955.27	0.10
5	349862.70	1189948.26	0.10
6	349873.01	1189990.31	0.10
7	349878.59	1190009.52	0.10
8	349879.54	1190011.44	0.10
9	349881.58	1190013.15	0.10
10	349884.15	1190013.81	0.10
11	349885.04	1190013.63	0.10
12	349904.18	1189994.05	0.10
13	349904.72	1189991.80	0.10
14	349904.91	1189986.76	0.10
15	349903.71	1189980.13	0.10
16	349901.25	1189969.78	0.10
17	349899.81	1189965.09	0.10
1	349896.68	1189961.01	0.10

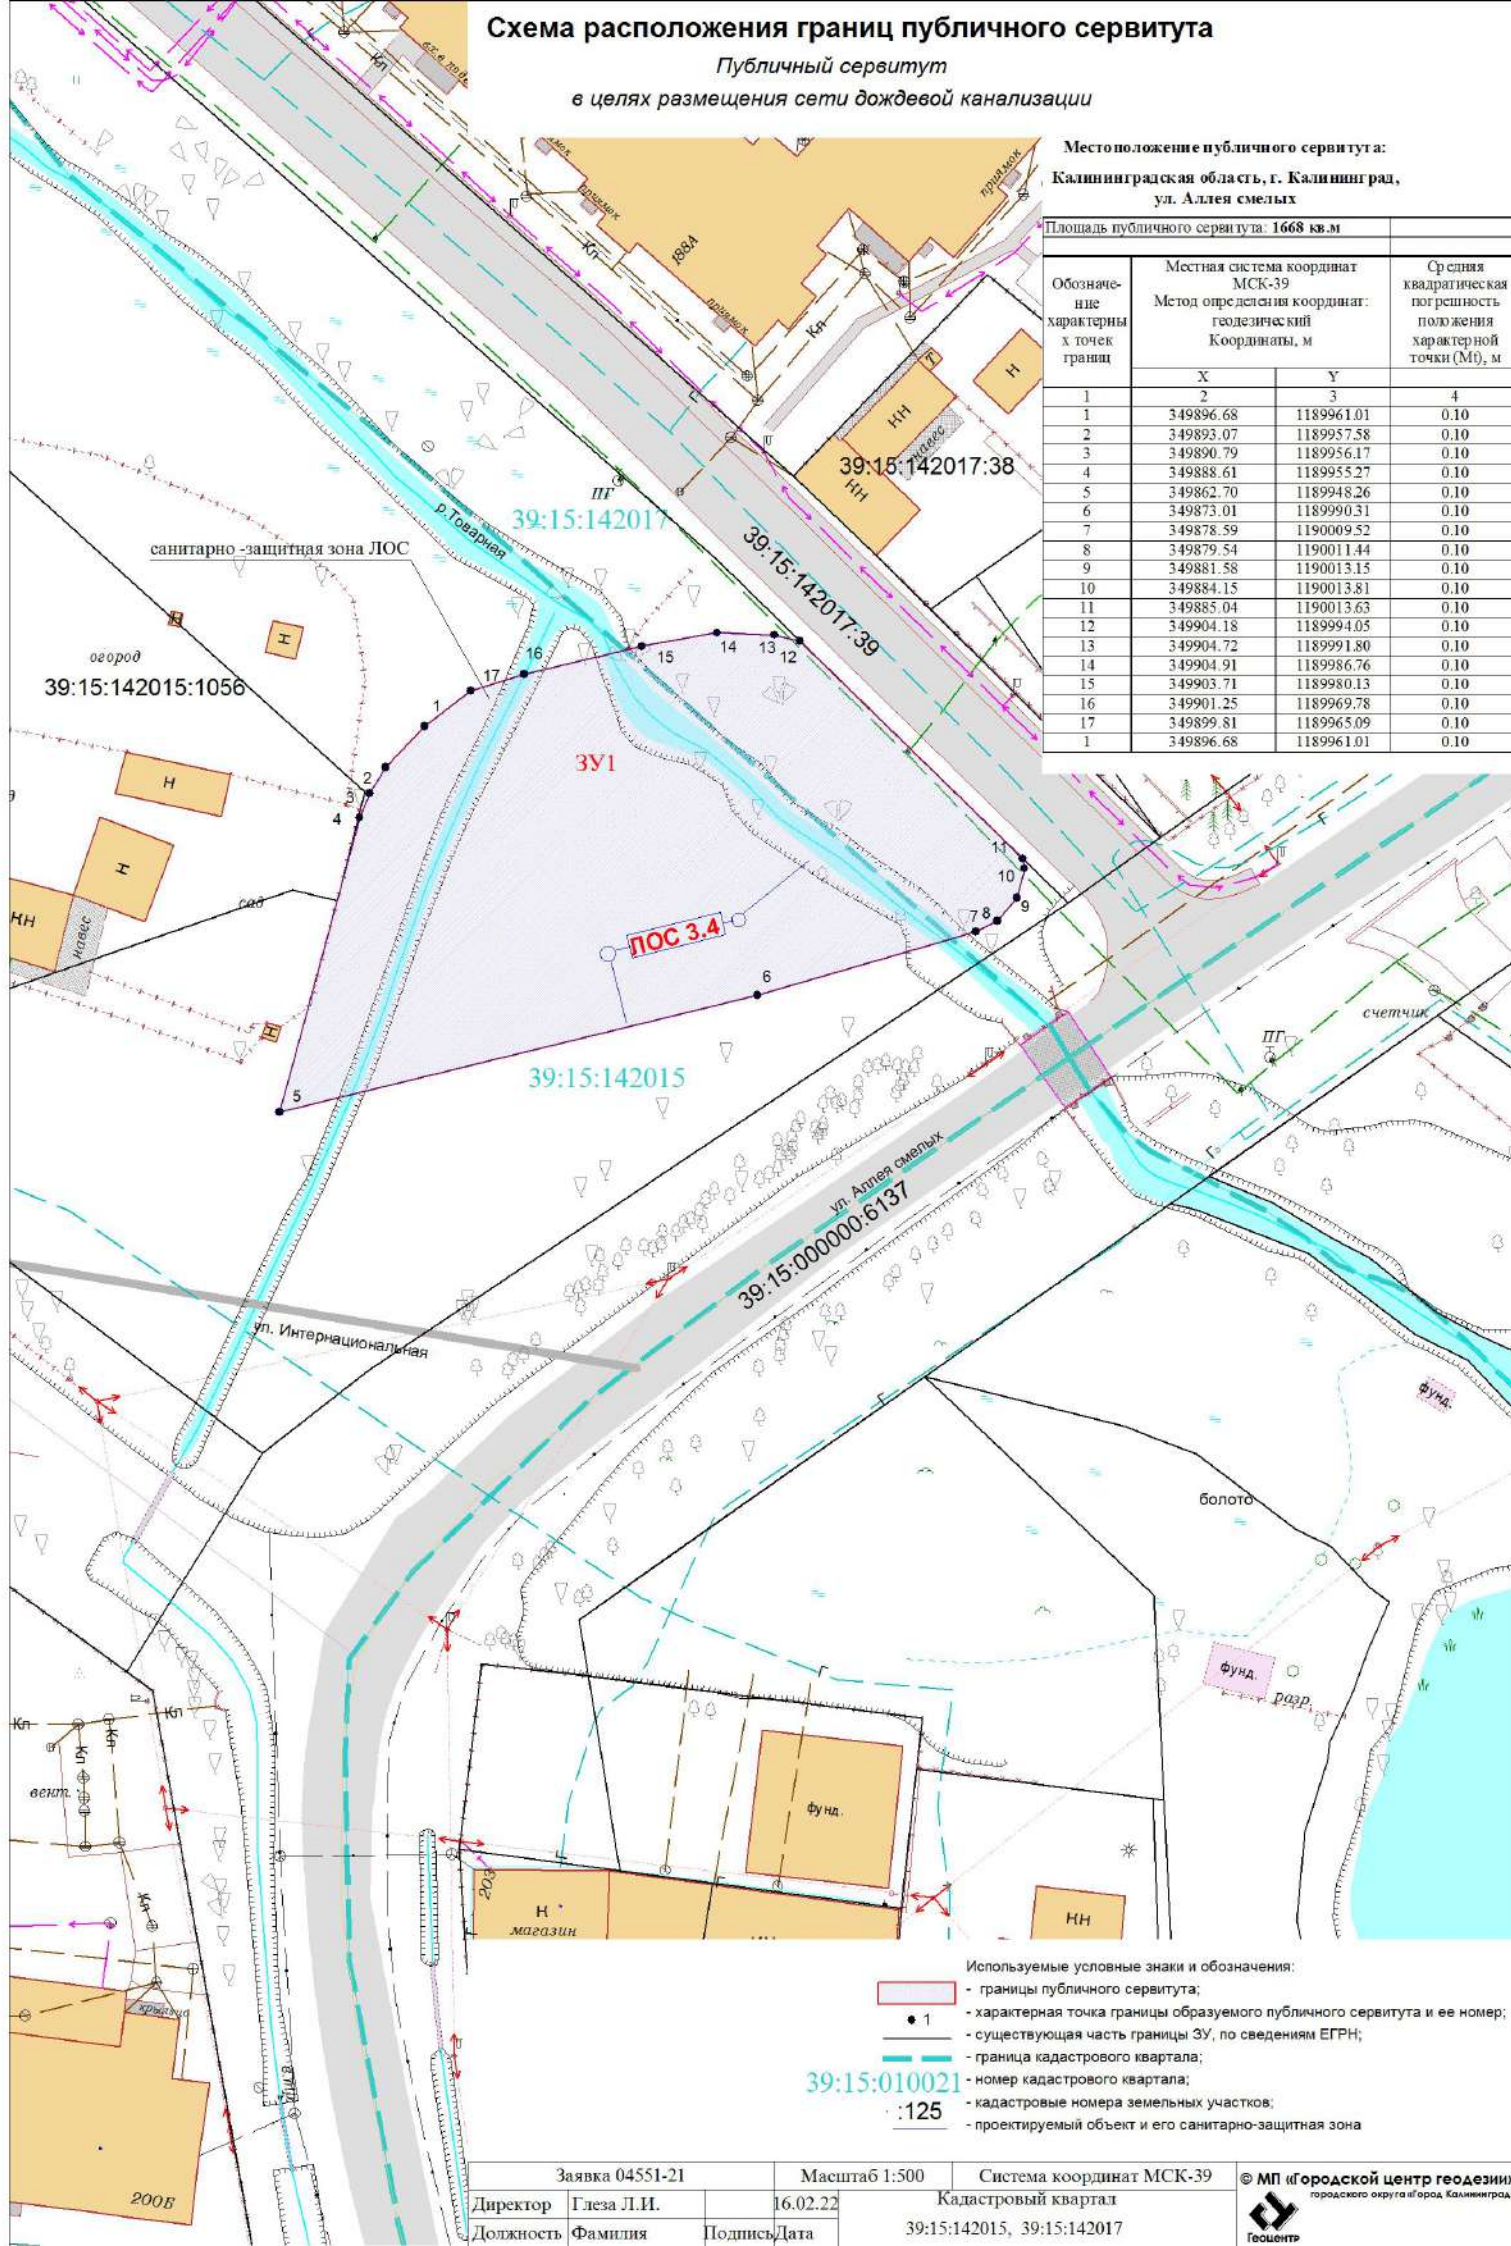

Используемые условные знаки и обозначения:

- границы публичного сервитута;
- характерная точка границы образуемого публичного сервитута и ее номер;
- существующая часть границы ЗУ, по сведениям ЕГРН;
- граница кадастрового квартала;
- номер кадастрового квартала;
- кадастровые номера земельных участков;
- проектируемый объект и его санитарно-защитная зона

Заявка 04551-21

Масштаб 1:500

Система координат МСК-39

© МП «Городской центр геодезии»

Директор Глаза Л.И.

16.02.22

Кадастровый квартал

городского округа «Город Калининград»

Должность Фамилия

Подпись Дата

39:15:142015, 39:15:142017

