


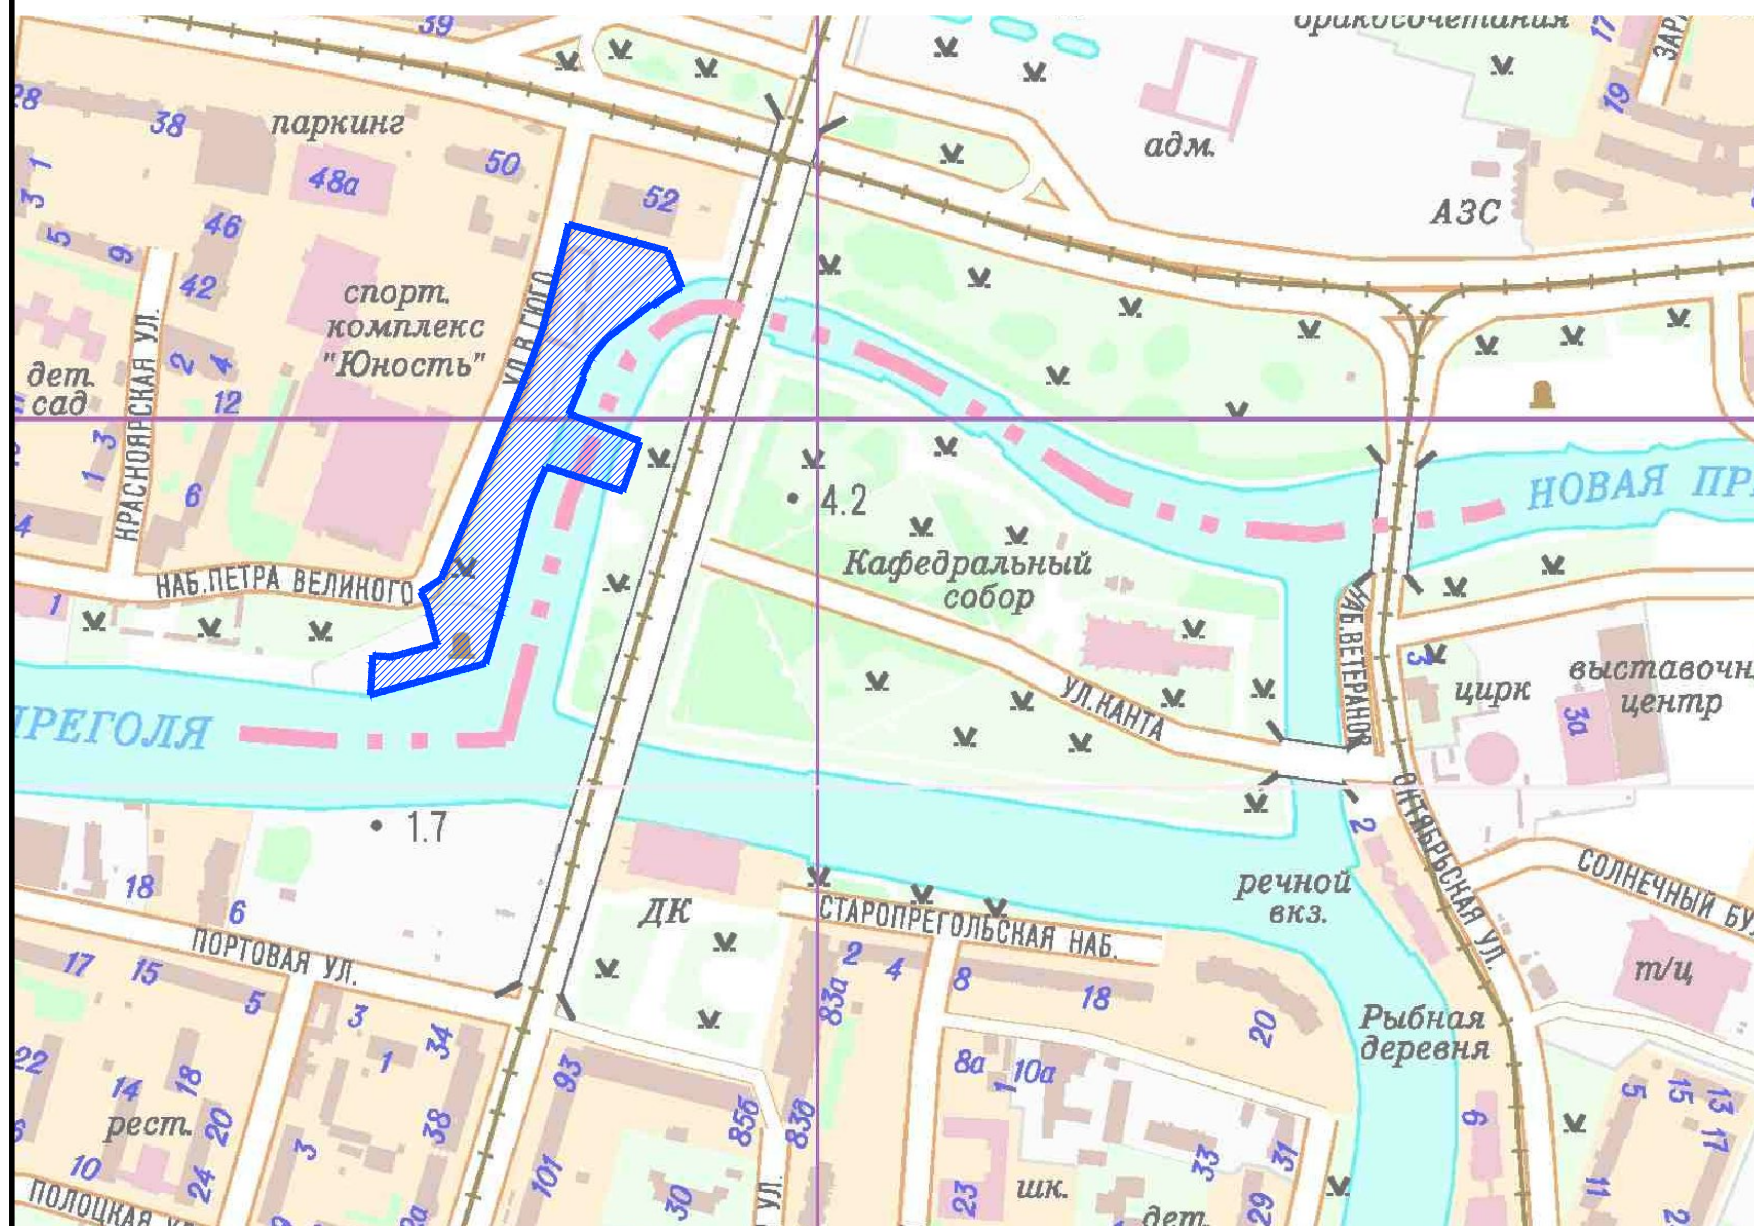

\_\_\_\_\_

Граница территории, для которой разрабатывается проект планировки

|              |              |         |   |                   |      |                    |
|--------------|--------------|---------|---|-------------------|------|--------------------|
|              |              |         | Заказчик: МКП "Управление капитального строительства"   |                   |      |                    |
|              |              |         | Год выпуска: 2018   |                   |      | Масштаб<br>1:5 000 |
|              |              |         |   |                   |      |                    |
|              |              |         |   |                   |      |                    |
| Должн-ть     | Фамилия      | Подпись |   |                   |      |                    |
|              |              |         |   |                   |      |                    |
| Рук. проекта | Мезей О.В.   |         | Проект планировки территории с проектом межевания в его составе в границах ул. В. Гюго - остров И. Канта в г. Калининграде предусматривающий размещение линейного объекта (мост через р. Новая Преголя) | стадия            | лист | листов             |
| ГАП          | Павлова А.А. |         |   | ПП                | 3    |                    |
|              |              |         |   |                   |      |                    |
|              |              |         | Схема расположения элементов планировочной структуры   | ООО"НИКОР ПРОЕКТ" |      |                    |
|              |              |         |   |                   |      |                    |
|              |              |         |   |                   |      |                    |