


ПРОЕКТ ВНЕСЕНИЯ ИЗМЕНЕНИЙ В ГЕНЕРАЛЬНЫЙ ПЛАН ГОРОДСКОГО ОКРУГА «ГОРОД КАЛИНИНГРАД» ПРИМЕНИТЕЛЬНО К ЧАСТИ НАСЕЛЕННОГО ПУНКТА «ГОРОД КАЛИНИНГРАД» В ОТНОШЕНИИ ТЕРРИТОРИИ В ГРАНИЦАХ ВОСТОЧНАЯ ЭСТАКАДА — УЛ. ЯЛТИНСКАЯ — РУЧ. ВОСТОЧНЫЙ — Р. НОВАЯ ПРЕГОЛЯ

Карта ограничений градостроительной деятельности на территории городского округа и результатов комплексного анализа территории

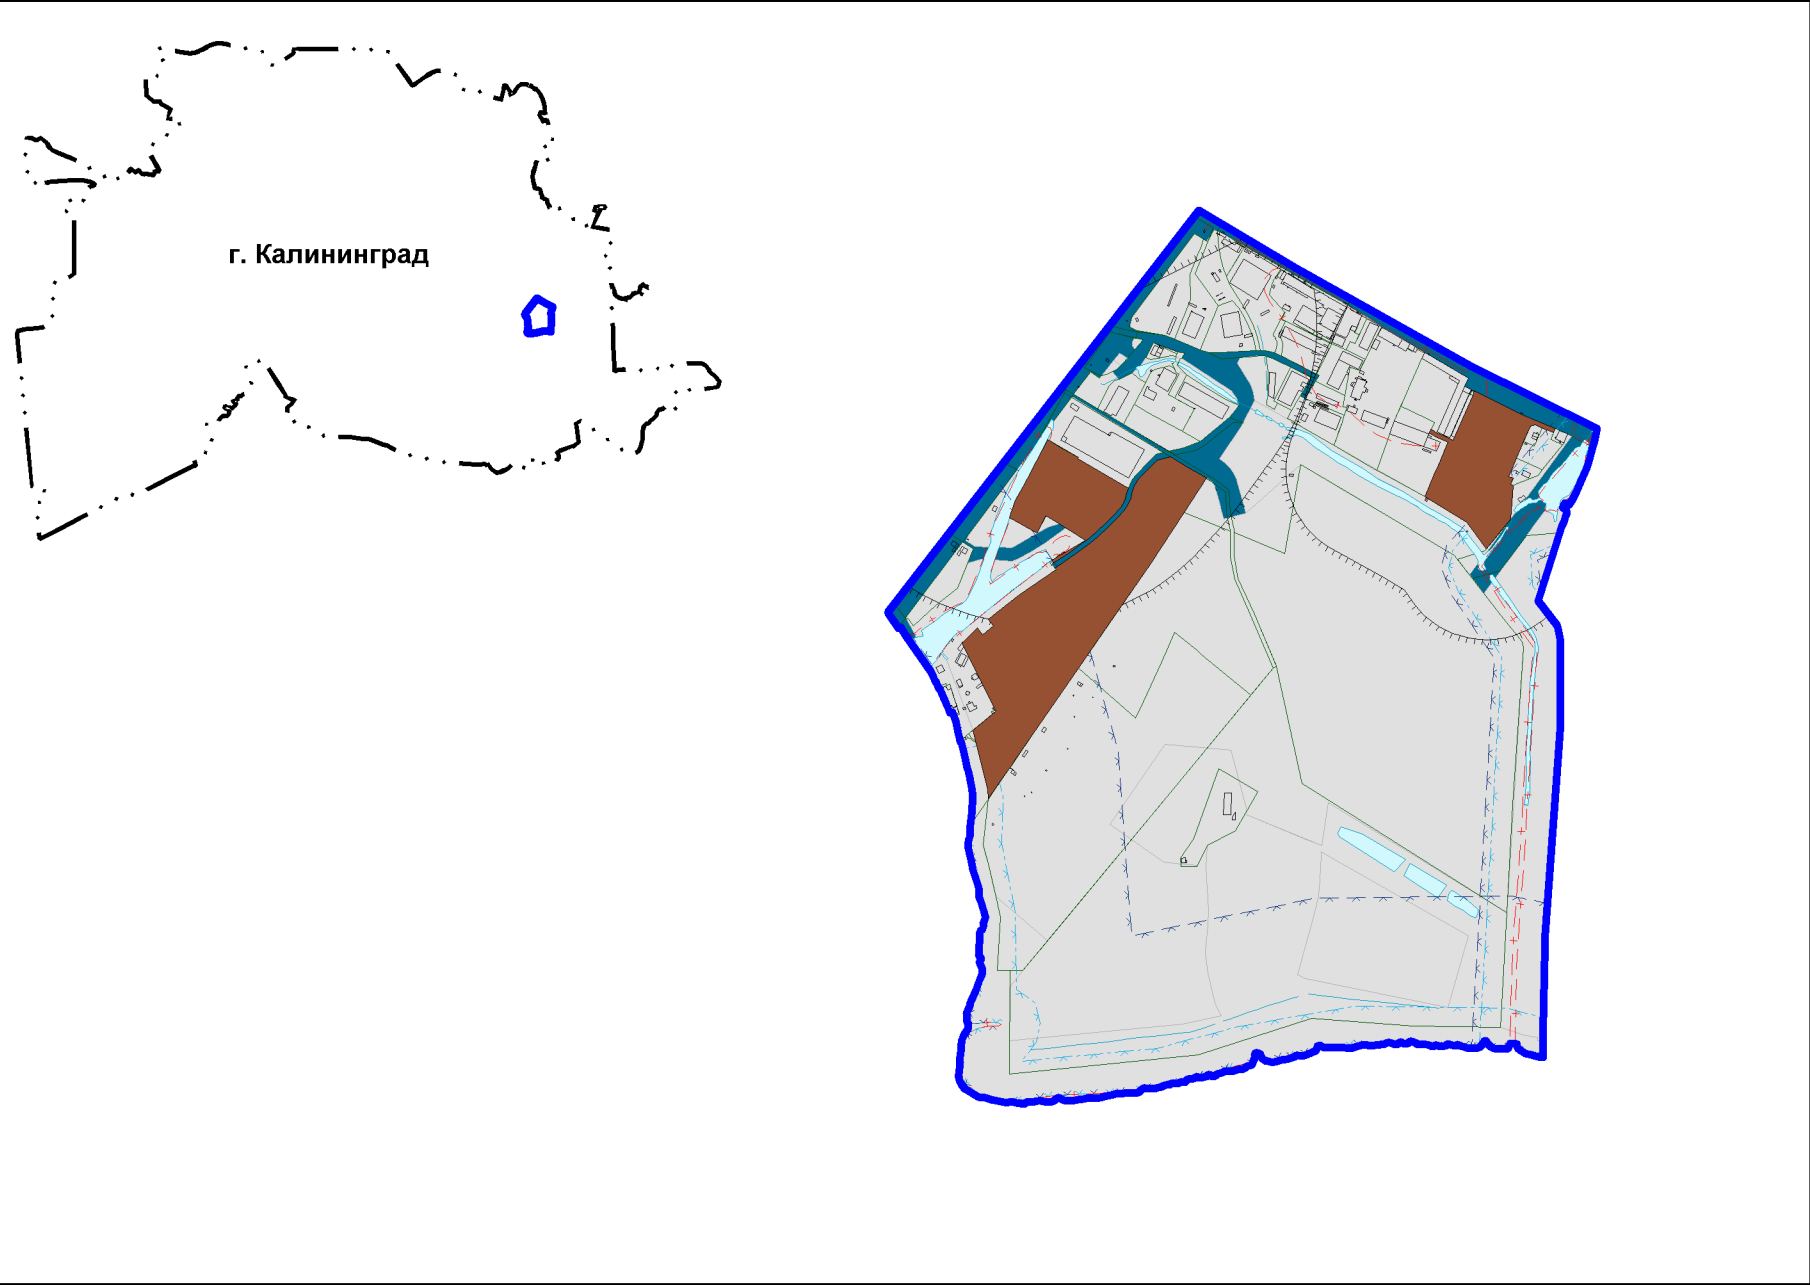

УСЛОВНЫЕ ОБОЗНАЧЕНИЯ

Границы территории г. Калининграда, в отношении которой вносятся изменения

существующие **Территориальная граница**

Граница городского округа

Граница населенного пункта г. Калининград

Зоны размещения объектов, являющихся источниками ограничений градостроительной деятельности:

Производственная зона

Зона транспортной инфраструктуры

Санитарно-защитная зона *

Санитарно-защитная зона предприятий, сооружений и иных объектов

Охранная зона инженерных коммуникаций *

Охранная зона газопроводов и систем газоснабжения

Охранная зона объектов электроэнергетики, объектов электросетевого хозяйства и объектов по производству электрической энергии (вдоль линий электропередачи, вокруг подстанций)

Водоохранная (рыбоохранная) зона *

Прибрежная защитная полоса *

Зоны затопления и подтопления *

Зона затопления

* Согласно сведениям единого государственного реестра недвижимости (ЕГРН)

						Проект внесения изменений			
						Городской округ «Город Калининград»			
Изм.	Кол.уч	Лист	№ док.	Подпись	Дата	Проект внесения изменений в генеральный план городского округа «Город Калининград» применительно к части населенного пункта «Город Калининград» в отношении территории в границах Восточная эстакада — ул. Ялтинская — руч. Восточный — р. Новая Преголя (материалы по обоснованию)	Стадия	Лист	Листов
Директор		Кабаев Д.С.			03.25		ГП	2.2	4
Рук. проекта		Черненко П.В.			03.25				
Инженер		Мехоношина М.В.			03.25	Карта ограничений градостроительной деятельности на территории городского округа и результатов комплексного анализа территории	ООО «Центр инженерных изысканий»		