

Условные обозначения:

Границы

- зоны планируемого размещения линейного объекта;
- зоны планируемого размещения линейного объекта;
- зоны планируемого размещения линейного объекта, подлежащего переносу (перестройству) из зоны планируемого размещения линейного объекта;
- земельных участков, сведения о которых содержатся в ЕГРН;
- кадастровых кварталов;


Пояснения надписи


- номера кадастровых кварталов;
- кадастровые номера земельных участков, сведения о которых содержатся в ЕГРН;

Объекты

- Контуры существующих сохраняемых объектов капитального строительства;
- Объекты капитального строительства подлежащие сносу (демонтажу);
- Граница и номер объекта капитального строительства, сведения о котором содержатся в ЕГРН;
- Выявленный объект культурного наследия;
- Охранная зона выявленного объекта культурного наследия;
- Зона регулирования застройки и хозяйственной деятельности;
- Зона охраняемого природного ландшафта;
- Номер объекта культурного наследия, в соответствии с нормативным актом.

Схема расположения листов

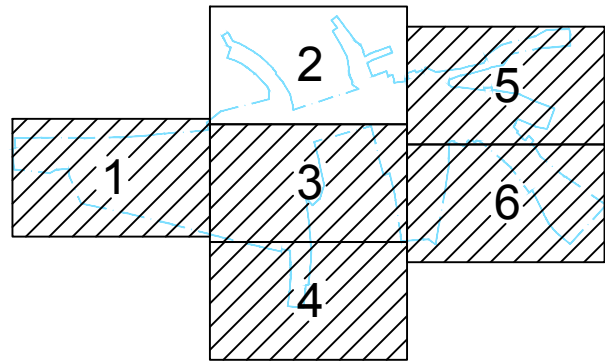

						1/34ЦУКС/0640/ПИР/СГТП/ИРД-ППМТ2-ПМ-2			
						Реконструкция разводного моста через реку Преголь на участке Калининград-Советск Калининградской железной дороги. Этап 2. Автомобильный мостовой переход			
Изм.	Кол.уч.	Лист	Ндок.	Подп.	Дата	Раздел 6. Материалы по обоснованию проекта межевания.	Стадия	Лист	Листов
Разраб.	Кирилюк				26.02.2019		П	2	6
Проверил	Петин				29.02.2019	Чертеж по обоснованию проекта межевания территории	 ОАО «Институт Гипстерстрой» г. Москва		
Нач.отд.	Васильев				29.02.2019				
Н.контр.	Калиниченко				29.02.2019				