


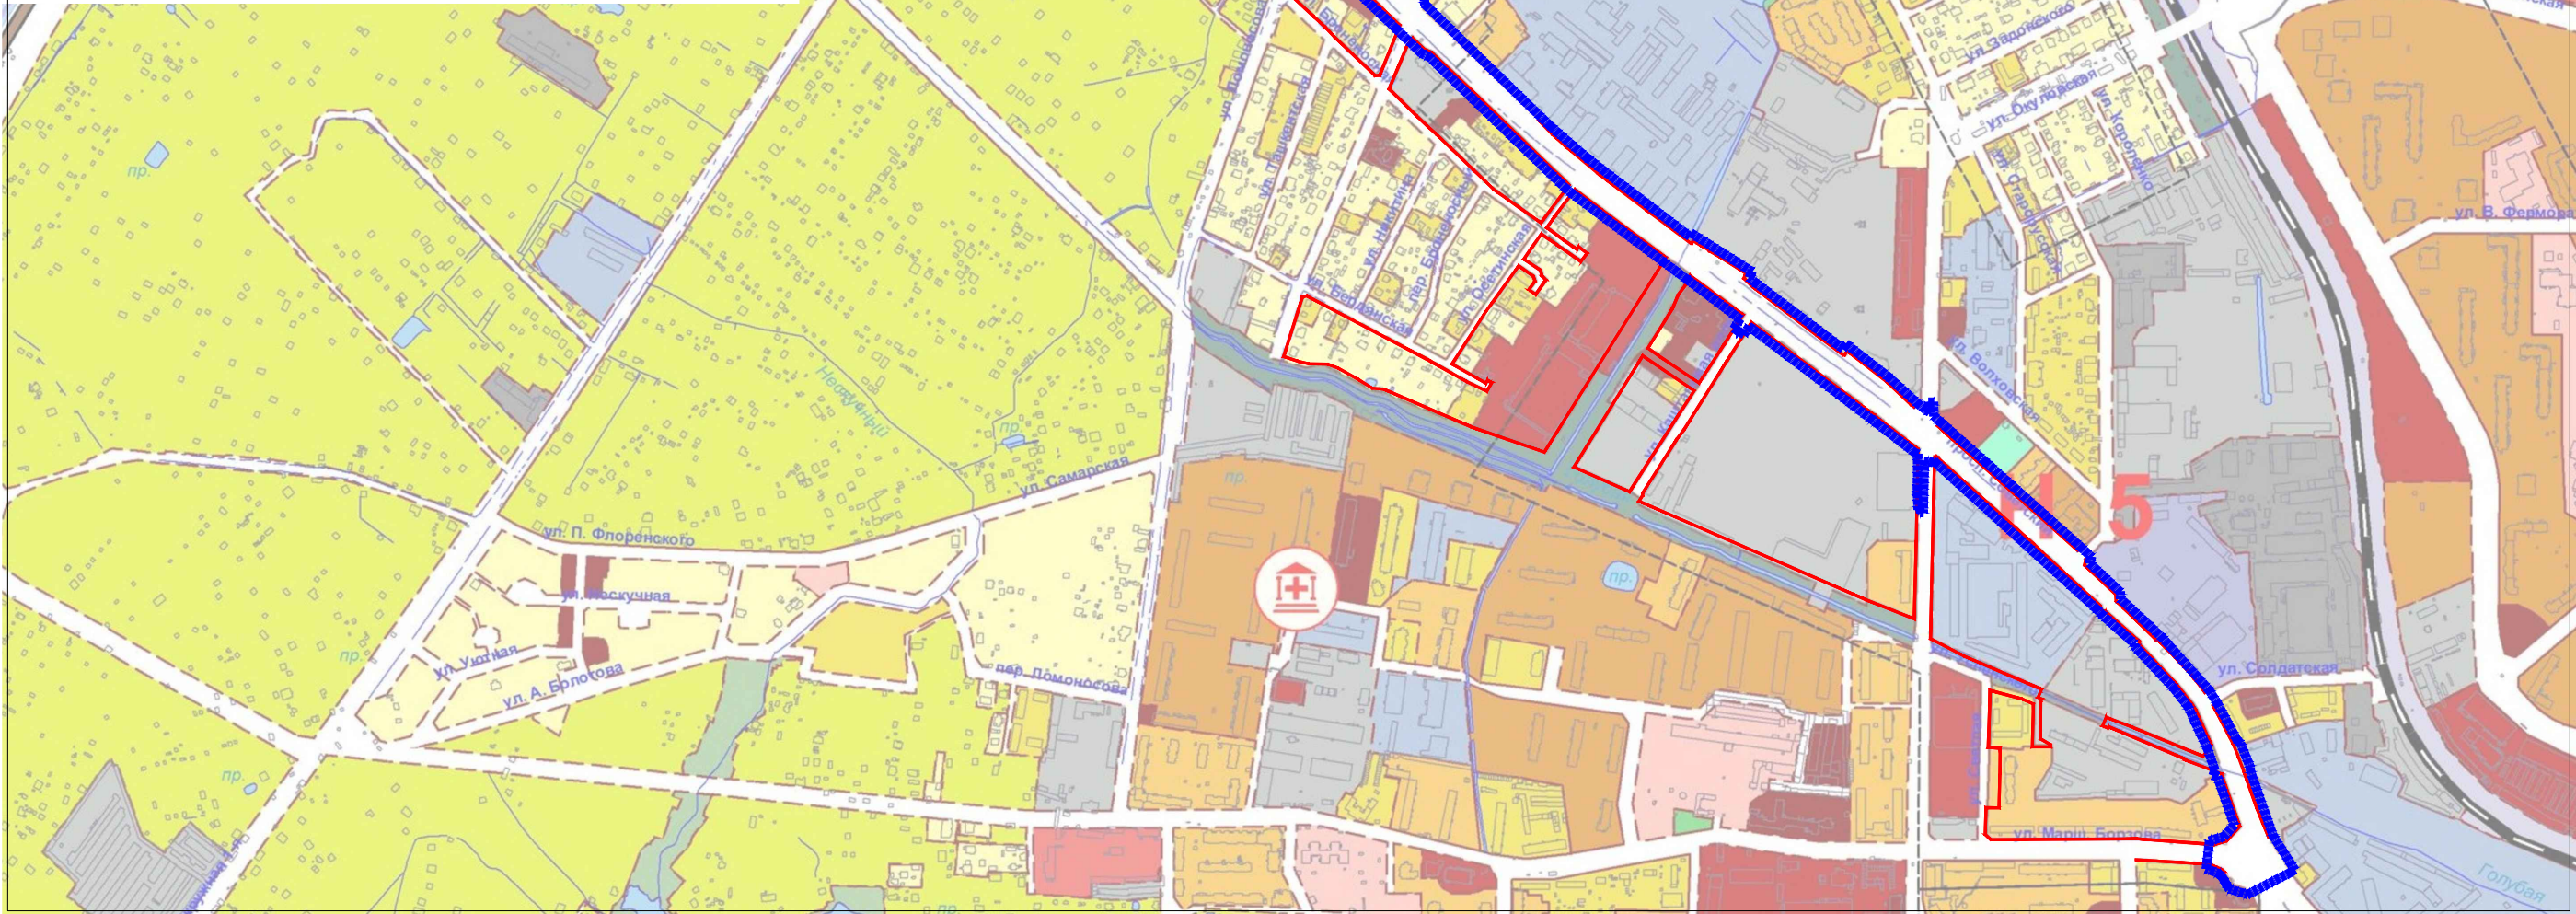

Условные обозначения

-  - граница территории, в отношении которой осуществляется подготовка документации по планировке территории
-  - границы элемента планировочной структуры

|            |             |      |        |       |       |   |                                  |      |        |
|------------|-------------|------|--------|-------|-------|---|----------------------------------|------|--------|
|            |             |      |        |       |       | Заказчик: МКУ "Управление капитального строительства" городского округа "Город Калининград" Шифр _____-ПП                                                                                            |                                  |      |        |
|            |             |      |        |       |       | Проект планировки территории с проектом межевания в его составе предусматривающий размещение линейного объекта – проспекта Советского (от ул. Марш. Борзова до ул. Габуядулина) в Центральном районе |                                  |      |        |
| Изм.       | Кол.уч.     | Лист | № док. | Подп. | Дата  | Проект планировки территории<br>Материалы по обоснованию<br>Раздел 3. Графическая часть   | Стадия                           | Лист | Листов |
| Директор   | Кадаев Д.С. |      |        |       | 07.18 |   | ПП                               | 4    |        |
| ГАП        |             |      |        |       |       |   |                                  |      |        |
| Исп.       |             |      |        |       |       |   |                                  |      |        |
| Н.контроль |             |      |        |       |       | Схема расположения элементов планировочной структуры (территорий, занятых линейными объектами, предназначенных для их размещения)                                                                    | ООО "Центр инженерных изысканий" |      |        |