
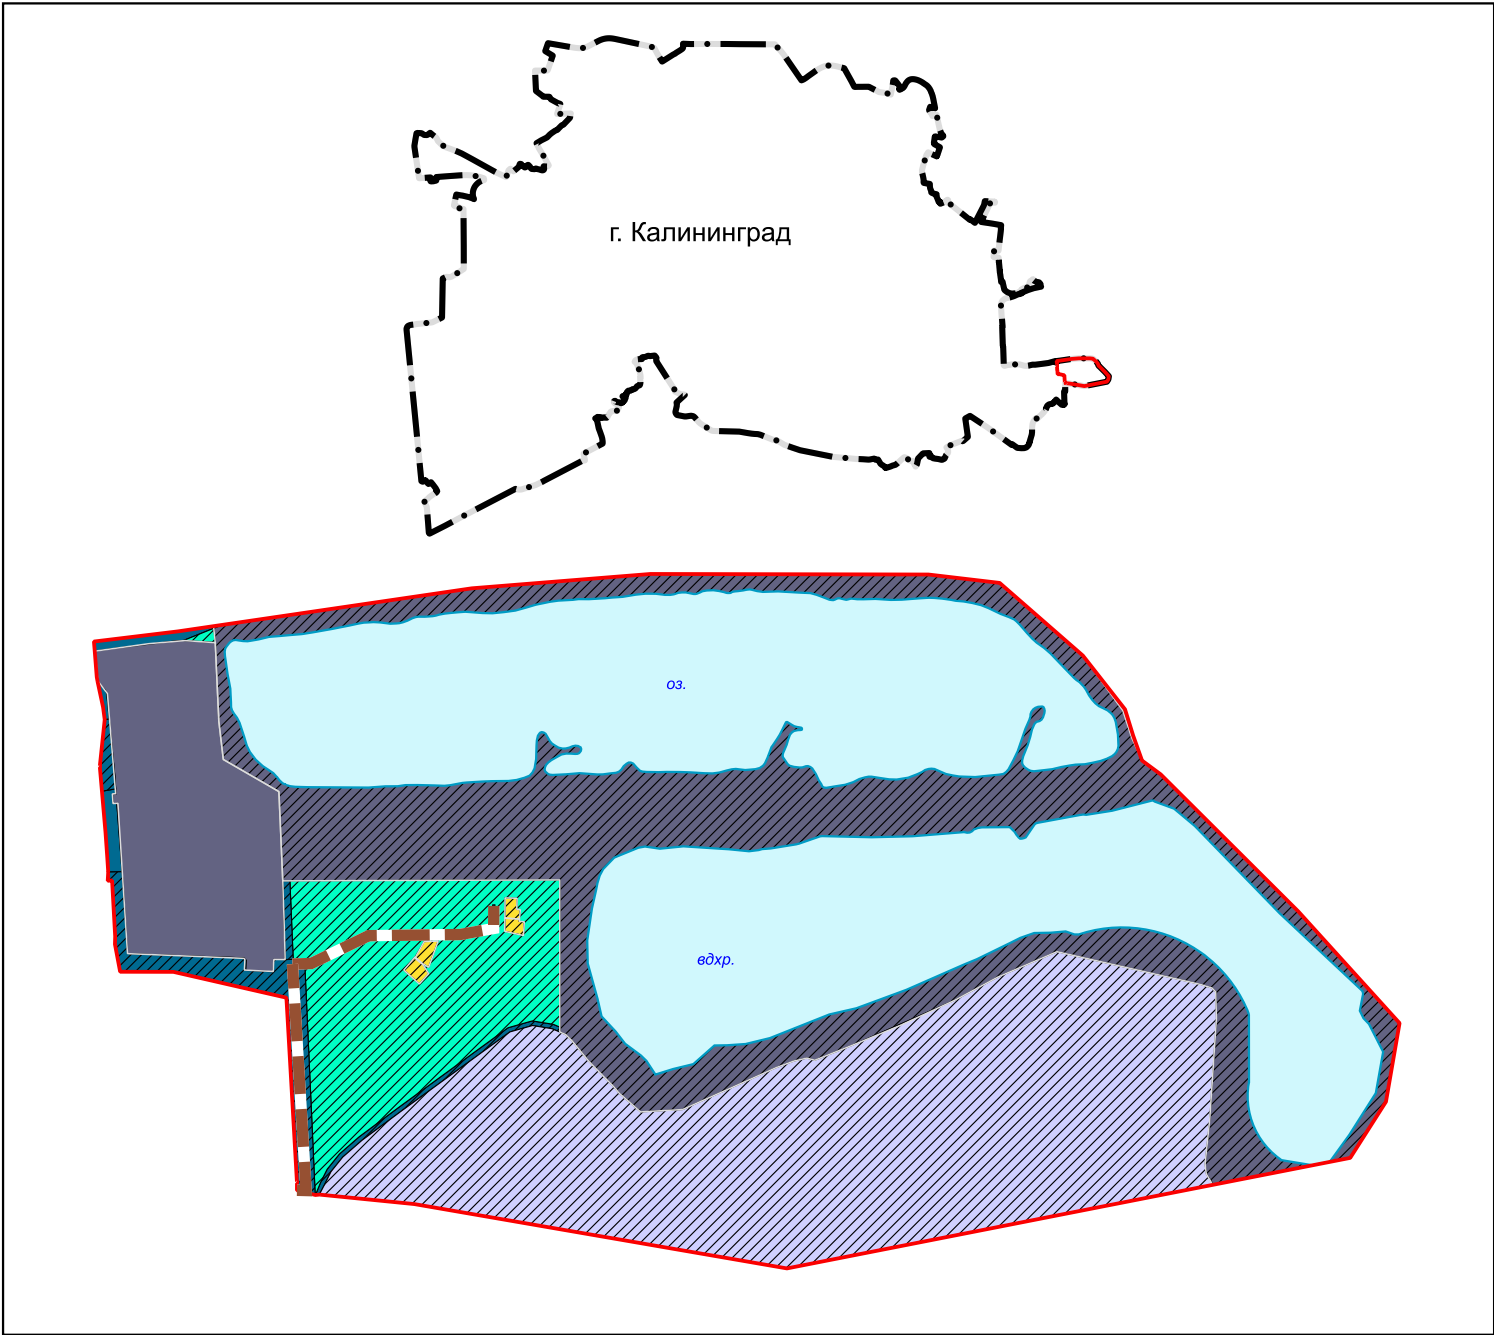


ВНЕСЕНИЕ ИЗМЕНЕНИЙ В ГЕНЕРАЛЬНЫЙ ПЛАН ГОРОДСКОГО ОКРУГА «ГОРОД КАЛИНИНГРАД» ПРИМЕНИТЕЛЬНО К ЧАСТИ НАСЕЛЕННОГО ПУНКТА Г. КАЛИНИНГРАД В ГРАНИЦАХ ЗЕМЕЛЬНОГО УЧАСТКА С КАДАСТРОВЫМ НОМЕРОМ 39:15:000000:199 И ПРИЛЕГАЮЩЕЙ ТЕРРИТОРИИ

КАРТА ПЛАНИРУЕМОГО РАЗМЕЩЕНИЯ ОБЪЕКТОВ МЕСТНОГО ЗНАЧЕНИЯ*

М 1:10 000

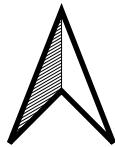

УСЛОВНЫЕ ОБОЗНАЧЕНИЯ			
сущ.	проект.	реконстр.	Наименование
			Граница территории г. Калининграда, в отношении которой вносятся изменения
ЖИЛЫЕ ЗОНЫ			
			Зона застройки индивидуальными жилыми домами
ПРОИЗВОДСТВЕННЫЕ ЗОНЫ, ЗОНЫ ИНЖЕНЕРНОЙ И ТРАНСПОРТНОЙ ИНФРАСТРУКТУРЫ			
			Зона инженерной инфраструктуры
			Зона транспортной инфраструктуры
ЗОНЫ РЕКРЕАЦИОННОГО НАЗНАЧЕНИЯ			
			Зона озелененных территорий общего пользования (парки, сады, скверы, бульвары, городские леса)
ЗОНЫ СПЕЦИАЛЬНОГО НАЗНАЧЕНИЯ			
			Зона режимных территорий
ОБЪЕКТЫ ТРАНСПОРТНОЙ ИНФРАСТРУКТУРЫ			
УЛИЧНО-ДОРОЖНАЯ СЕТЬ ГОРОДСКОГО НАСЕЛЕННОГО ПУНКТА**			
			Улицы и дороги местного значения
ПОВЕРХНОСТНЫЕ ВОДНЫЕ ОБЪЕКТЫ			
			Водоток (река, ручей, канал); Водоем (озеро, пруд, обводненный карьер, водохранилище)
ПРОЧИЕ УСЛОВНЫЕ ОБОЗНАЧЕНИЯ			
			Границы земельных участков, прошедшие процедуру кадастрового учета

* Проектом внесения изменений не предусмотрены, графические материалы действуют в редакции генерального плана городского округа "Город Калининград", утвержденного постановлением Правительства Калининградской области от 06.07.2016 № 225 (с изменениями, внесенными решениями городского Совета депутатов Калининграда от 01.02.2017 № 16, от 06.04.2017 № 75, от 14.06.2017 № 140, от 14.07.2017 № 141, от 14.06.2017 № 142, от 14.06.2017 № 143, от 05.07.2017 № 166, от 13.09.2017 № 215, от 11.10.2017 № 230, постановлениями Правительства Калининградской области от 25.10.2017 № 569, от 19.12.2017 № 689, от 19.06.2018 № 357, от 19.07.2018 № 420, от 07.11.2018 № 660, от 09.11.2018 № 664, от 17.01.2019 №11, от 11.03.2019 № 169, от 16.05.2019 № 341, т 16.05.2019 № 347,от 17.02.2020 № 74, от 05.08.2021 № 474, приказом Министерства градостроительной политики Калининградской области от 17.06.2024 № 197, от 20.03.2025 № 67, от 12.05.2025 №138).

** Отображаются в целях информационной целостности документа и утверждению в составе генерального плана не подлежат.

						Муниципальный контракт № 13-2025-к от 16.05.2025г.			
						Внесение изменений в генеральный план городского округа «Город Калининград» применительно к части населенного пункта г. Калининград в границах земельного участка с кадастровым номером 39:15:000000:199 и прилегающей территории			
Изм.	Кол.уч.	Лист	№док.	Подп.	Дата	Генеральный план	Стадия	Лист	Листов
Директор		Крашенинников К.И.			2025		ГП	2	3
Рук. отдела		Кузнецов В. А.			2025				
Рук. проекта		Шмелева К. Н.			2025				
Разработчик		Горшкова И. А.			2025	Карта планируемого размещения объектов местного значения			