
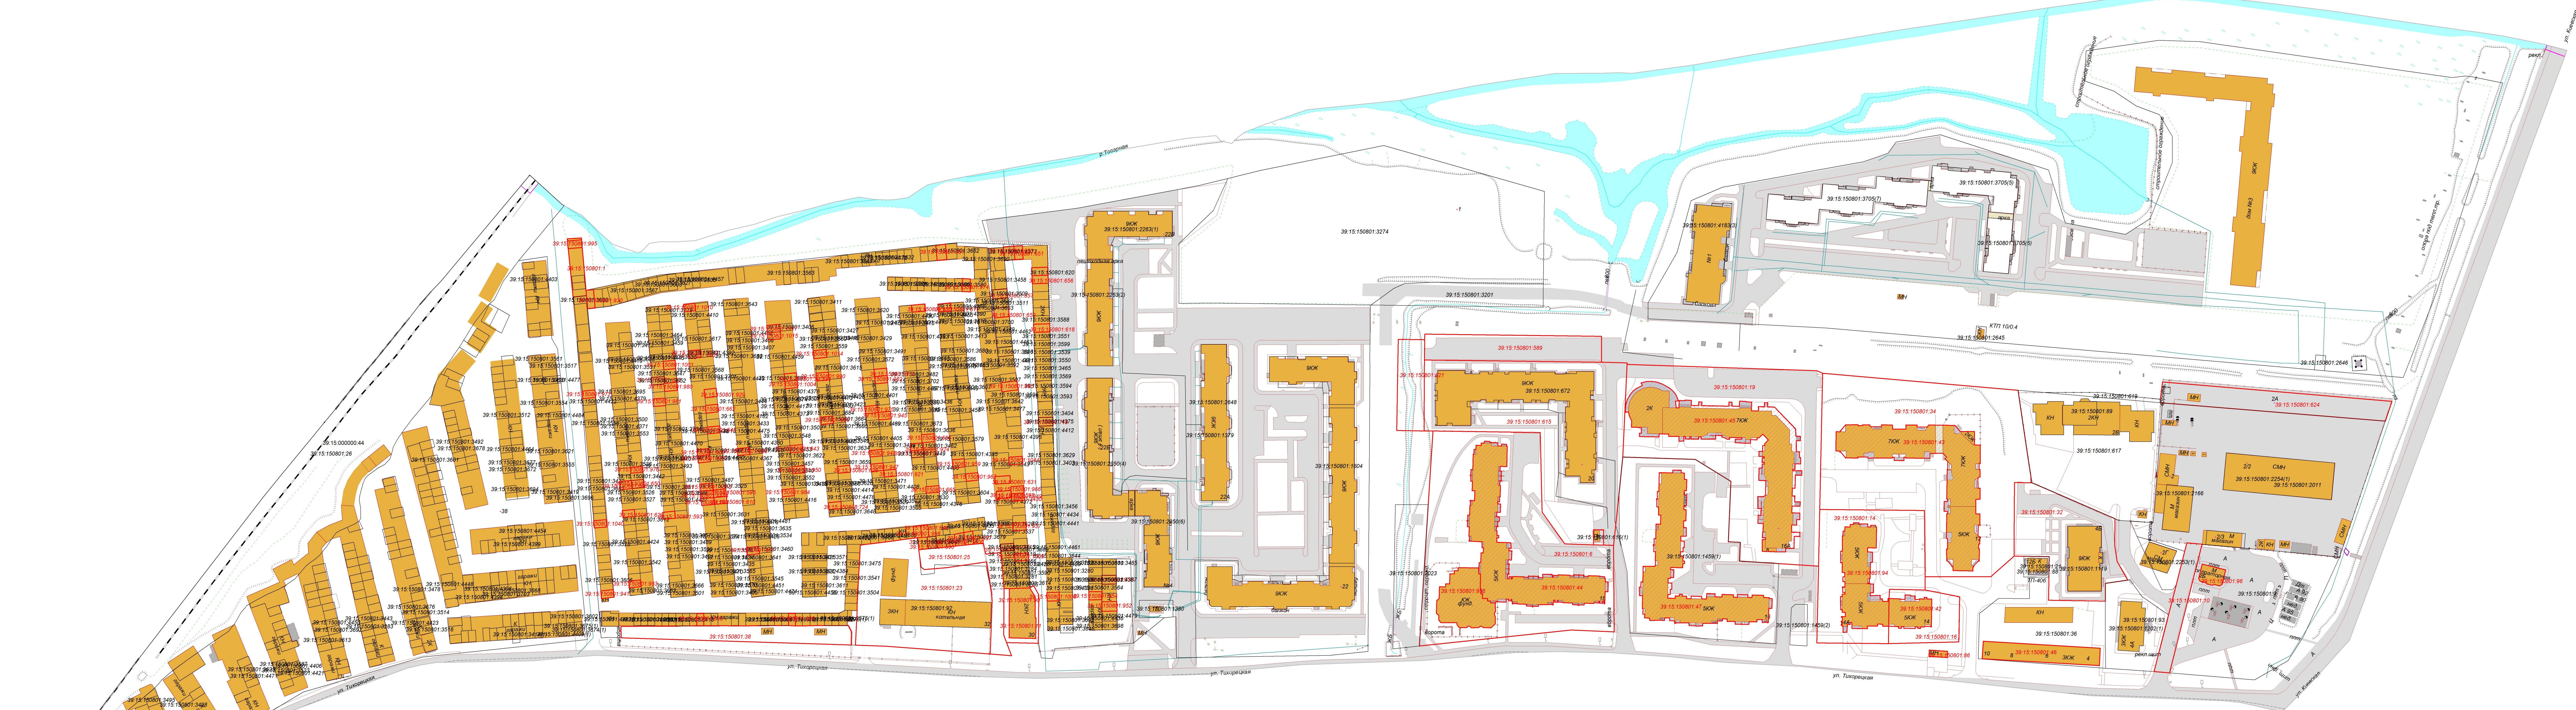


Схема расположения земельных участков и объектов капитального строительства в кадастровом квартале 39:15:150801

 

Масштаб 1:1000

Условные обозначения

-  - существующий участок, ОКС по сведениям ЕГРН
-  - изменяемый земельный участок
-  - изменяемый ОКС