





ПРОЕКТ ВНЕСЕНИЯ ИЗМЕНЕНИЙ В ГЕНЕРАЛЬНЫЙ ПЛАН ГОРОДСКОГО ОКРУГА «ГОРОД КАЛИНИНГРАД» ПРИМЕНИТЕЛЬНО К ЧАСТИ ГОРОДА КАЛИНИНГРАДА В ГРАНИЦАХ УЛ. БЛАГОВЕЩЕНСКАЯ - УЛ. СУЗДАЛЬСКАЯ - УЛ. СТРЕЛЕЦКАЯ - УЛ. МОЛОДОЙ ГВАРДИИ

Карта границ населенного пункта город Калининград

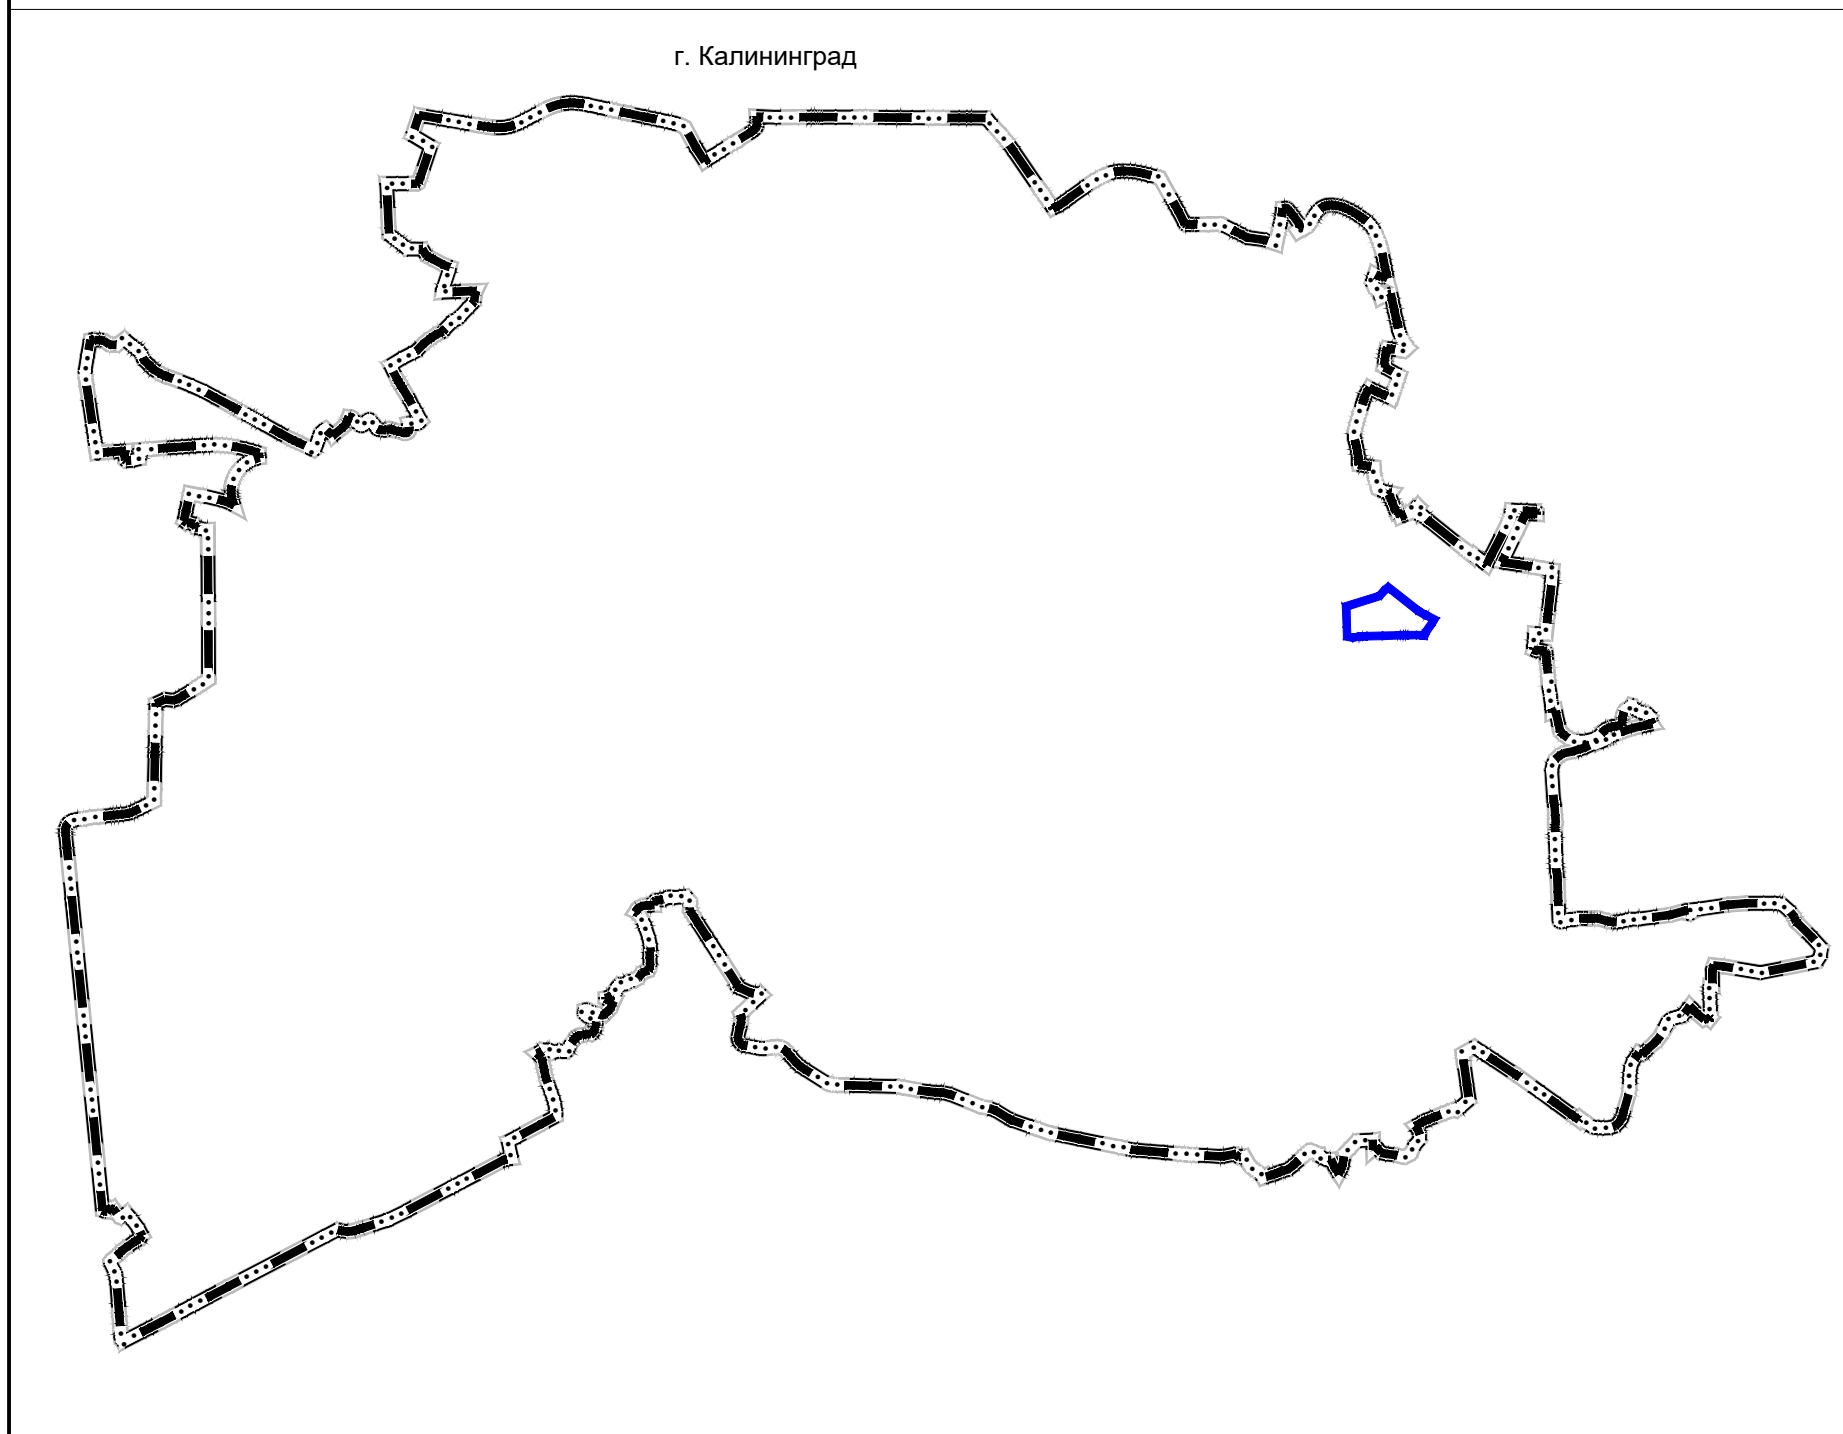

УСЛОВНЫЕ ОБОЗНАЧЕНИЯ

-  Границы территории г. Калининграда, в отношении которой вносятся изменения
-  Граница городского округа
-  Граница населенного пункта

						Проект внесения изменений в Генеральный план городского округа «Город Калининград» выполнено применительно к части города Калининграда в границах ул. Благовещенская - ул. Суздальская - ул. Стрелецкая - ул. Молодой гвардии			
Изм.	Кол.уч.	Лист	№ док	Подп.	Дата				
Директор	Косенкова М.В.				10.25	Утверждаемая часть	Стадия	Лист	Листов
Исполнил	Граф Д.Д.				10.25		ГП		
						Карта границ населенного пункта город Калининград	ООО "НИКОР ПРОЕКТ"		