



ПРОЕКТ ВНЕСЕНИЯ ИЗМЕНЕНИЙ В ГЕНЕРАЛЬНЫЙ ПЛАН ГОРОДСКОГО ОКРУГА "ГОРОД КАЛИНИНГРАД"
ПРИМЕНИТЕЛЬНО К СЕВЕРНОЙ ЧАСТИ КАДАСТРОВОГО КВАРТАЛА 39:15:111201

Карта ограничений градостроительной деятельности на территории городского округа и результатов комплексного анализа территории

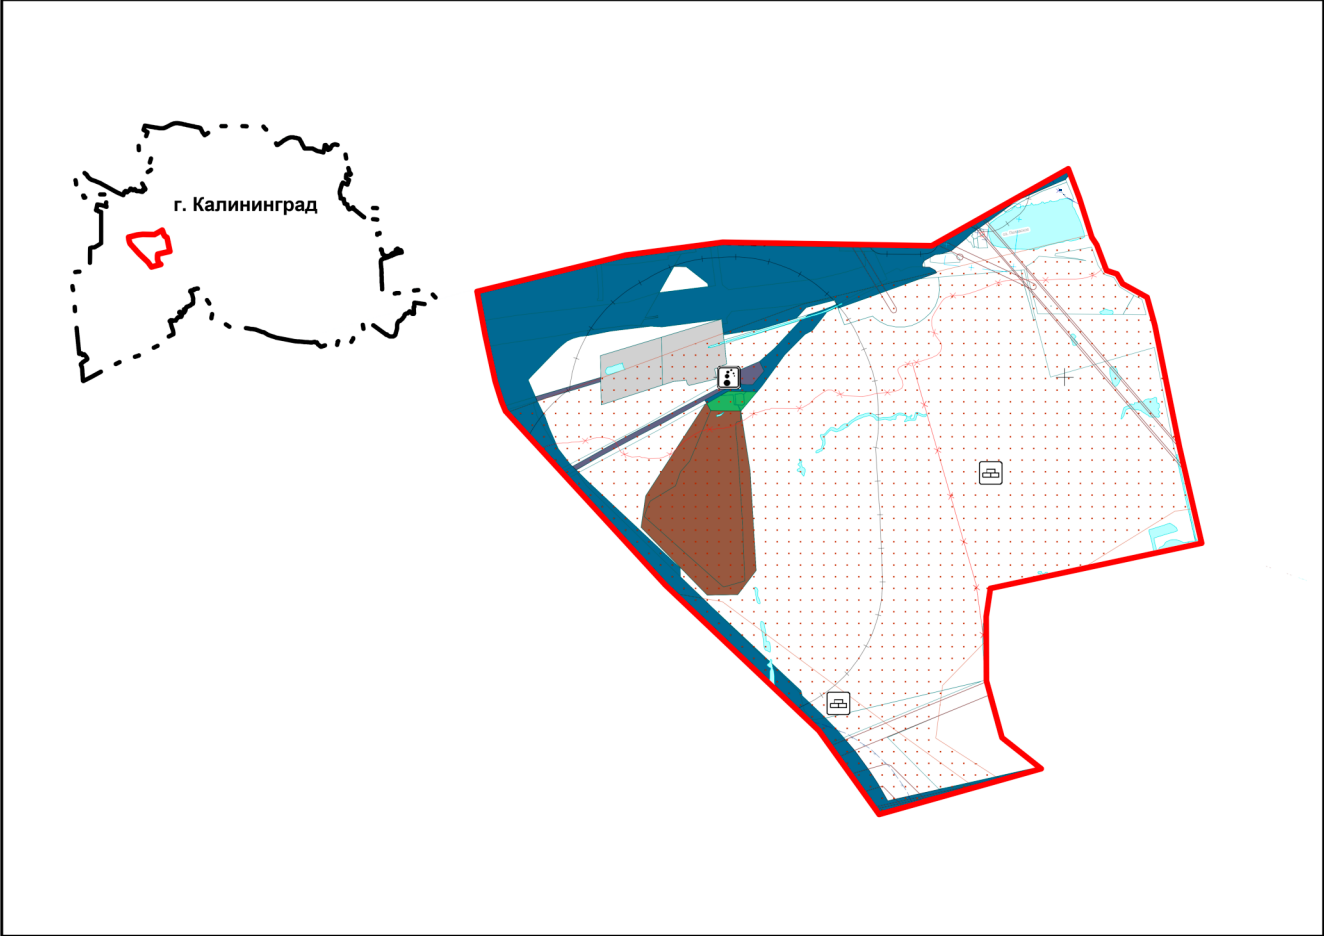

Зона санитарной охраны источников питьевого и хозяйственно-бытового водоснабжения, а также устанавливаемые в случаях, предусмотренных Водным кодексом Российской Федерации в отношении подземных водных объектов зоны специальной охраны

- 

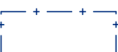Первый пояс зоны санитарной охраны источника водоснабжения
- 

Второй пояс зоны санитарной охраны источника водоснабжения
- 

Третий пояс зоны санитарной охраны источника водоснабжения

УСЛОВНЫЕ ОБОЗНАЧЕНИЯ

- 

Границы территории г. Калининграда, в отношении которой вносятся изменения
- Зоны размещения объектов, являющихся источниками ограничений градостроительной деятельности**



Производственная зона



Зона транспортной инфраструктуры




Зона специального назначения



Зона инженерной инфраструктуры

Санитарно-защитная зона*

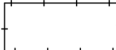

Санитарно-защитная зона предприятий, сооружений и иных объектов

Месторождения природных ископаемых



Месторождения подземных вод*



Месторождения торфа и сапропеля

Иные зоны с особыми условиями использования



Приаэродромная территория*

Зона затопления и подтопления



Зона затопления

Зона затопления и подтопления



Водоохранная (рыбоохранная) зона

Охранная зона инженерных коммуникаций



Охранная зона, объектов электроэнергетики, объектов электросетевого хозяйства и объектов по производству электрической энергии (вдоль линий электропередачи, вокруг подстанций)

*Территория проекта полностью расположена в границах зоны. Зона в масштабе карты не отображается

						Проект внесения изменений			
						Городской округ «Город Калининград»			
Изм.	Кол.уч	Лист	№ док.	Подпись	Дата	Генеральный план городского округа «Город Калининград» (материалы по обоснованию)	Стадия	Лист	Листов
Разработал		Бабенко А.С.			01.25		ГП	2.2	4
Проверил		Смышляева М.А.			01.25				
Рук.проекта		Бабенко А.С.			01.25				
Директор		Корягин С.В.			01.25	Карта ограничений градостроительной деятельности на территории городского округа и результатов комплексного анализа территории			