


ВНЕСЕНИЕ ИЗМЕНЕНИЙ В ГЕНЕРАЛЬНЫЙ ПЛАН ГОРОДСКОГО ОКРУГА «ГОРОД КАЛИНИНГРАД» ПРИМЕНительно К ЧАСТИ НАСЕЛЕННОГО ПУНКТА «ГОРОД КАЛИНИНГРАД» В ГРАНИЦАХ Ш. ЛЮБЛИНСКОЕ – УЛ. Б. ОКРУЖНАЯ– УЛ. КЛЕНОВАЯ АЛЛЕЯ– УЛ. ИНДУСТРИАЛЬНАЯ

Карта современного использования территории городского округа

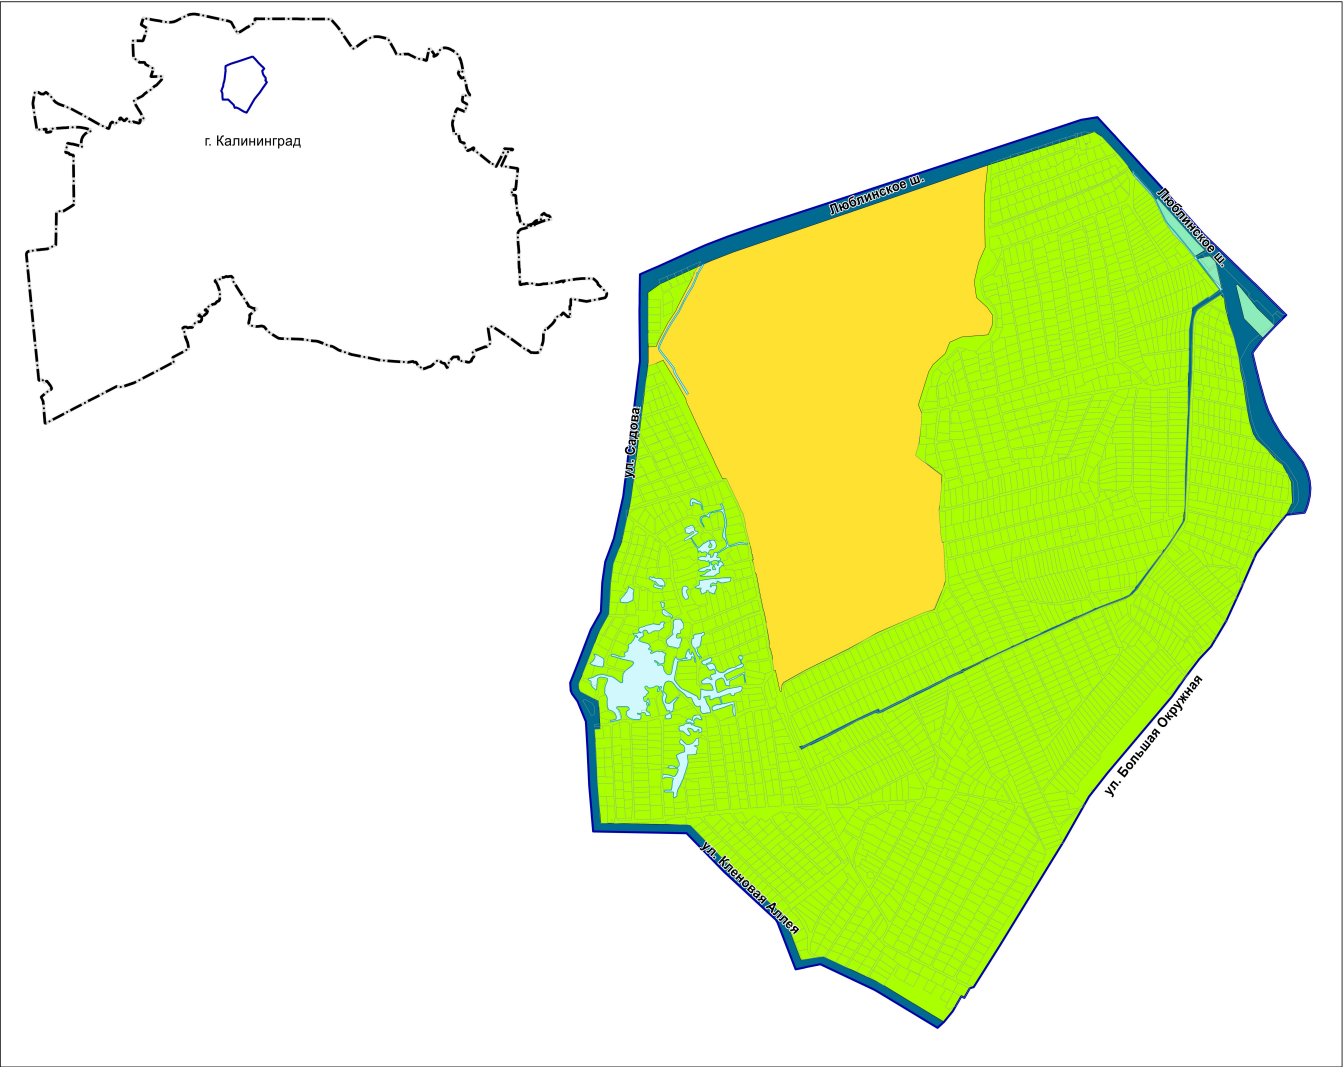

УСЛОВНЫЕ ОБОЗНАЧЕНИЯ

Граница территории г. Калининграда, в отношении которой вносятся изменения

Территориальная граница

Граница городского округа

Граница населенного пункта г. Калининград

Функциональные зоны

Зона застройки индивидуальными жилыми домами

Зона садоводства, огородничества

Зона транспортной инфраструктуры

Иные зоны

Поверхностные водные объекты

Водоем (озеро, пруд, обводненный карьер, водохранилище)

						Внесение изменений в Генеральный план				
						Городской округ "Город Калининград"				
Изм.	Кол.уч.	Лист	№ док	Подп.	Дата		Стадия	Лист	Листов	
Директор		Хабибрахманов А.И.				Внесение изменений в генеральный план городского округа «Город Калининград» применительно к части населенного пункта «Город Калининград» в границах ш. Люблинское – ул. Б. Окружная – ул. Кленовая аллея – ул. Индустриальная	ГП	2.2	3	
Нач.отд.		Рубцова А.С.								
Проектир.		Хузинов Л.Р.								
						Карта современного использования территории городского округа	ООО "Градпроект" Казань, 2026 г.			