



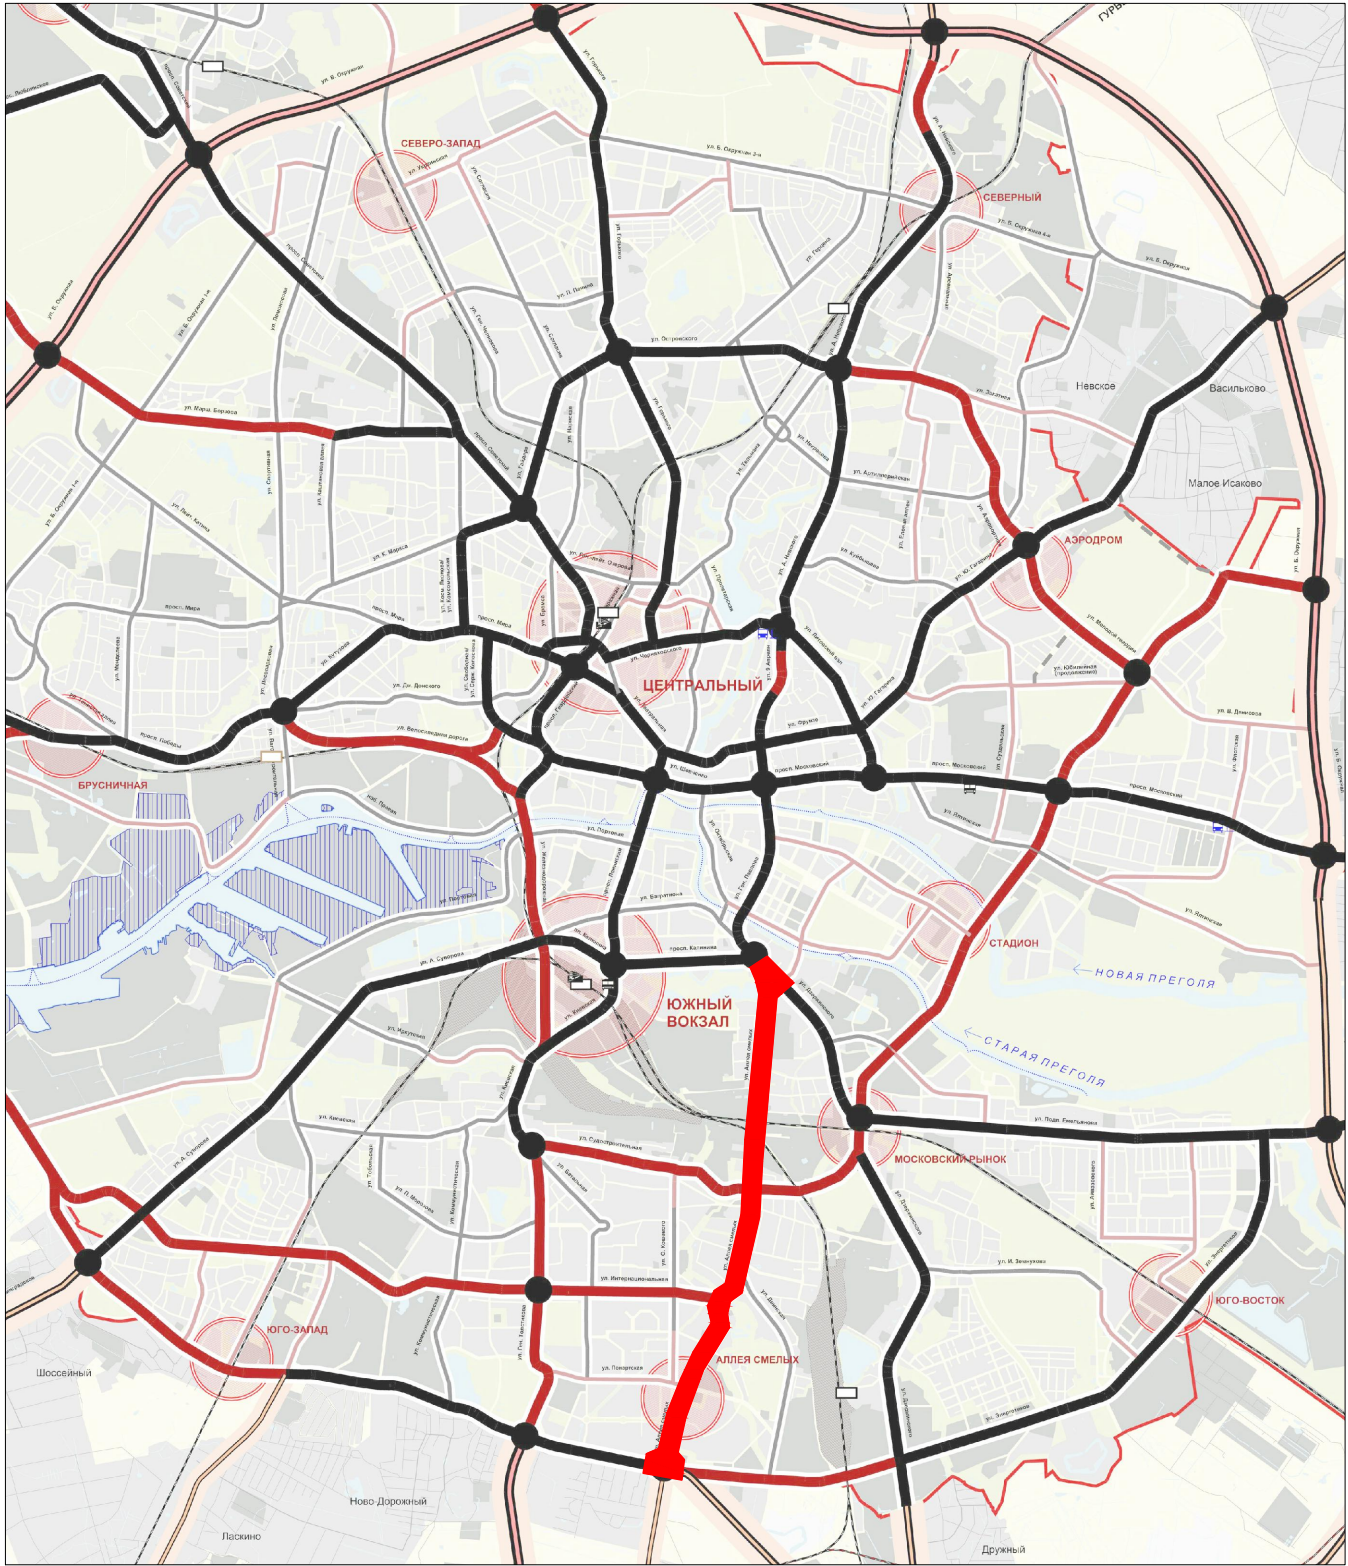

- Границы территории, в отношении которой осуществляется подготовка схемы расположения элементов планировочной структуры

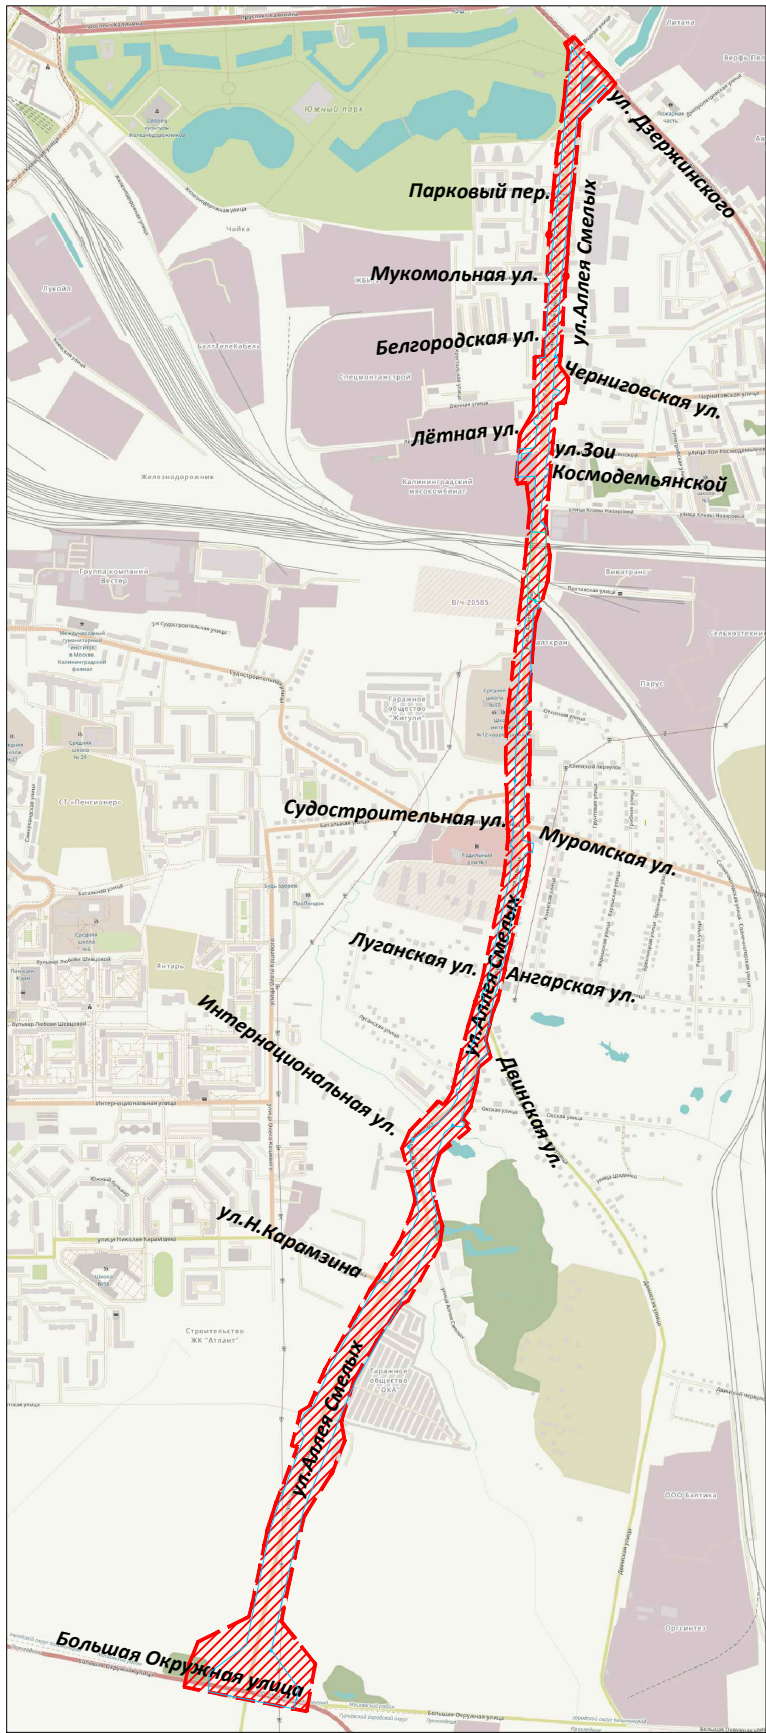

- Границы зон планируемого размещения линейного объекта (ул. Аллея смелых)



- Границы зон планируемого размещения линейного объекта (путепровод через железнодорожные пути)

2017.168-ОК-ППТ.МО-1

Проект планировки территории с проектом межевания в его составе, предусматривающий размещение линейного объекта местного значения «Реконструкция ул. Аллея Смелых в г. Калининграде, Калининградская область»

Изм.	Кол.уч.	Лист	№ док.	Подпись	Дата
Разработал	Борисенкова				10.18
Проверил	Овчинникова				10.18
Н.контроль	Утешкалиева				10.18
ГИП	Прокофьева				10.18

Материалы по обоснованию проекта планировки территории

Стадия	Лист	Листов
ППТ-3	1	1

Схема расположения элементов планировочной структуры (территорий, занятых линейными объектами и (или) предназначенных для размещения линейных объектов) М 1:20000

