


ВНЕСЕНИЕ ИЗМЕНЕНИЙ В ГЕНЕРАЛЬНЫЙ ПЛАН ГОРОДСКОГО ОКРУГА «ГОРОД КАЛИНИНГРАД» ПРИМЕНИТЕЛЬНО К ЧАСТИ НАСЕЛЕННОГО ПУНКТА «ГОРОД КАЛИНИНГРАД» В ГРАНИЦАХ Ш. ЛЮБЛИНСКОЕ – УЛ. Б. ОКРУЖНАЯ– УЛ. КЛЕНОВАЯ АЛЛЕЯ– УЛ. ИНДУСТРИАЛЬНАЯ

Сводная карта планируемого размещения всех объектов местного значения городского округа

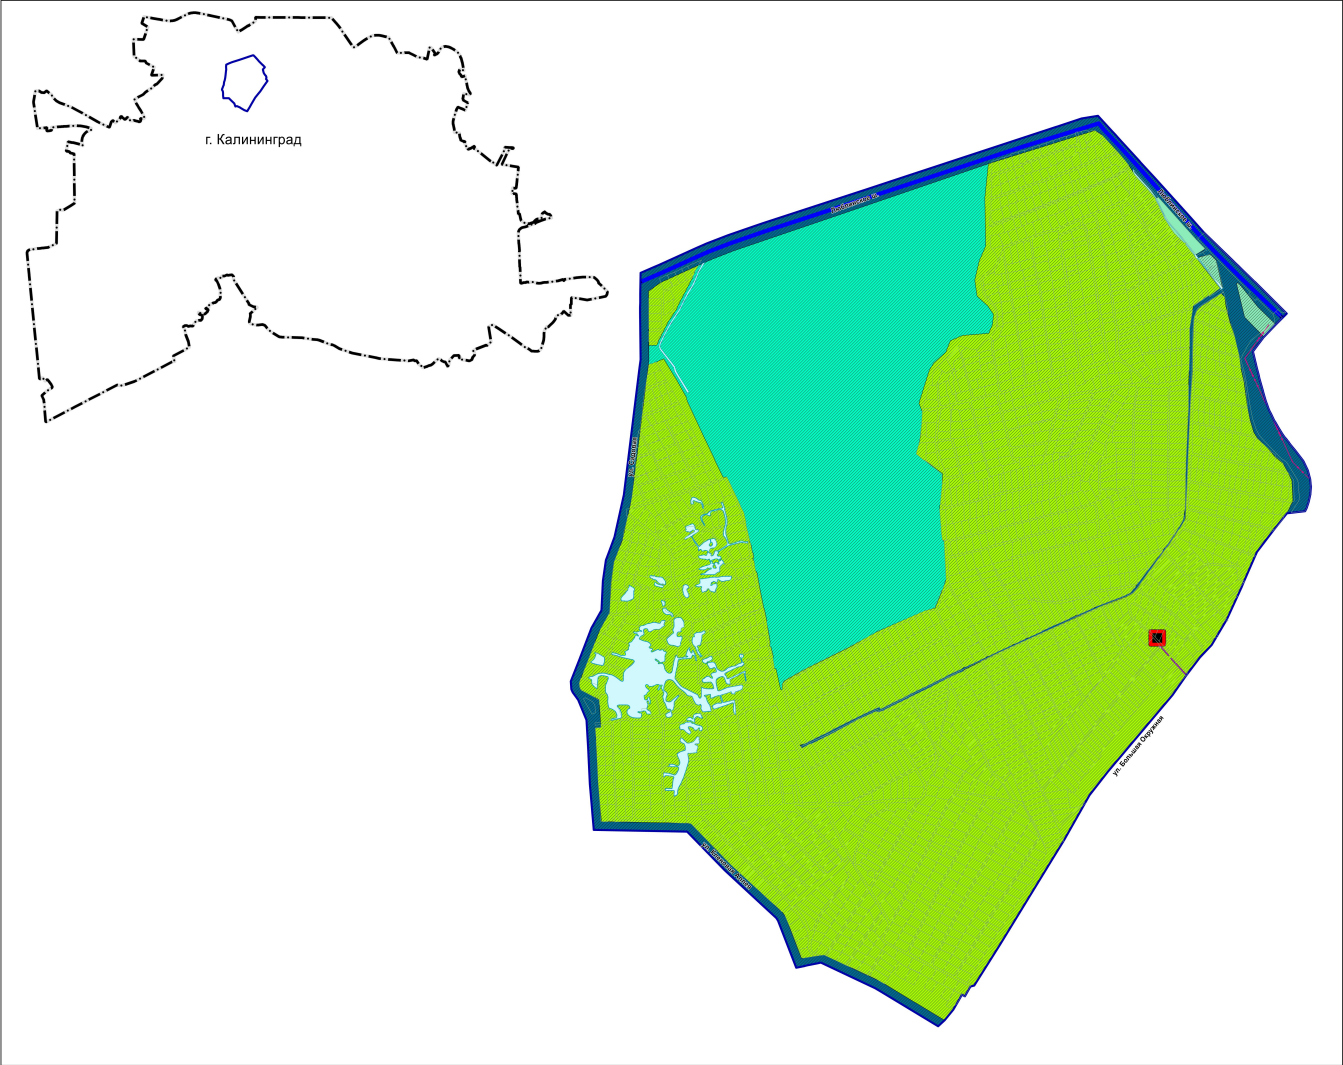

УСЛОВНЫЕ ОБОЗНАЧЕНИЯ

- Граница территории г. Калининграда, в отношении которой вносятся изменения
- Территориальная граница
- Граница городского округа
- Граница населенного пункта г. Калининград

Функциональные зоны

Зона озелененных территорий общего пользования (парки, сады, скверы, бульвары, городские леса)

Предназначена для размещения городских парков, скверов, садов, бульваров, набережных, городских лесов, зеленых насаждений, предназначенных для благоустройства территории, размещения плоскостных спортивных сооружений

Зона садоводства, огородничества

Предназначена для размещения садоводческих, огороднических некоммерческих товариществ, личных подсобных хозяйств, огородничества, а также сопутствующих объектов инженерной и транспортной инфраструктуры, объектов первичной степени культурно-бытового обслуживания

Зона транспортной инфраструктуры

Предназначена преимущественно для размещения объектов автомобильного транспорта, объектов железнодорожного транспорта, объектов воздушного транспорта, объектов водного транспорта, объектов трубопроводного транспорта, объектов транспортной инфраструктуры иных видов, объектов улично-дорожной сети и сопутствующих объектов

Иные зоны

Предназначена для размещения территорий, подверженных антропогенному воздействию, нарушенных территорий, нерудоб, а также сохраняемых природных ландшафтов, не включенных в прочие функциональные зоны, подверженных наименьшему антропогенному воздействию

Поверхностные водные объекты

Водоем (озеро, пруд, обводненный карьер, водохранилище)

Объекты местного значения городского округа

Улично-дорожная сеть городского населенного пункта

Магистральная улица общегородского значения регулируемого движения

Объекты трубопроводного транспорта и инженерной инфраструктуры

Объекты добычи и транспортировки газа

- Пункт редуцирования газа (ПРГ)
- Газопровод распределительный высокого давления
- Линии электропередач (ЛЭП)
- Линии электропередач 10 кВ

							Внесение изменений в Генеральный план			
							Городской округ "Город Калининград"			
Им.	Коп.уч.	Лист	№ док.	Подп.	Дата		Внесение изменений в генеральный план городского округа «Город Калининград» применительно к части населенного пункта «Город Калининград» в границах ш. Люблинское – ул. Б. Окружная – ул. Кленовая аллея – ул. Индустриальная	Стадия	Лист	Листов
Директор	Хабибрахманов А.И.							ГП	1,4	3
Нач.отд	Рубцова А.С.									
Проектир.	Хузеева Л.Р.									
							Сводная карта планируемого размещения всех объектов местного значения городского округа	ООО "ГрадПроект" Казань, 2026 г.		