


ПРОЕКТ ВНЕСЕНИЯ ИЗМЕНЕНИЙ В ГЕНЕРАЛЬНЫЙ ПЛАН ГОРОДСКОГО ОКРУГА «ГОРОД КАЛИНИНГРАД» ПРИМЕНИТЕЛЬНО К ЧАСТИ НАСЕЛЕННОГО ПУНКТА «ГОРОД КАЛИНИНГРАД» В ОТНОШЕНИИ ТЕРРИТОРИИ В ГРАНИЦАХ ВОСТОЧНАЯ ЭСТАКАДА — УЛ. ЯЛТИНСКАЯ — РУЧ. ВОСТОЧНЫЙ — Р. НОВАЯ ПРЕГОЛЯ

Карта с отображением территорий объектов культурного наследия и особо охраняемых природных территорий

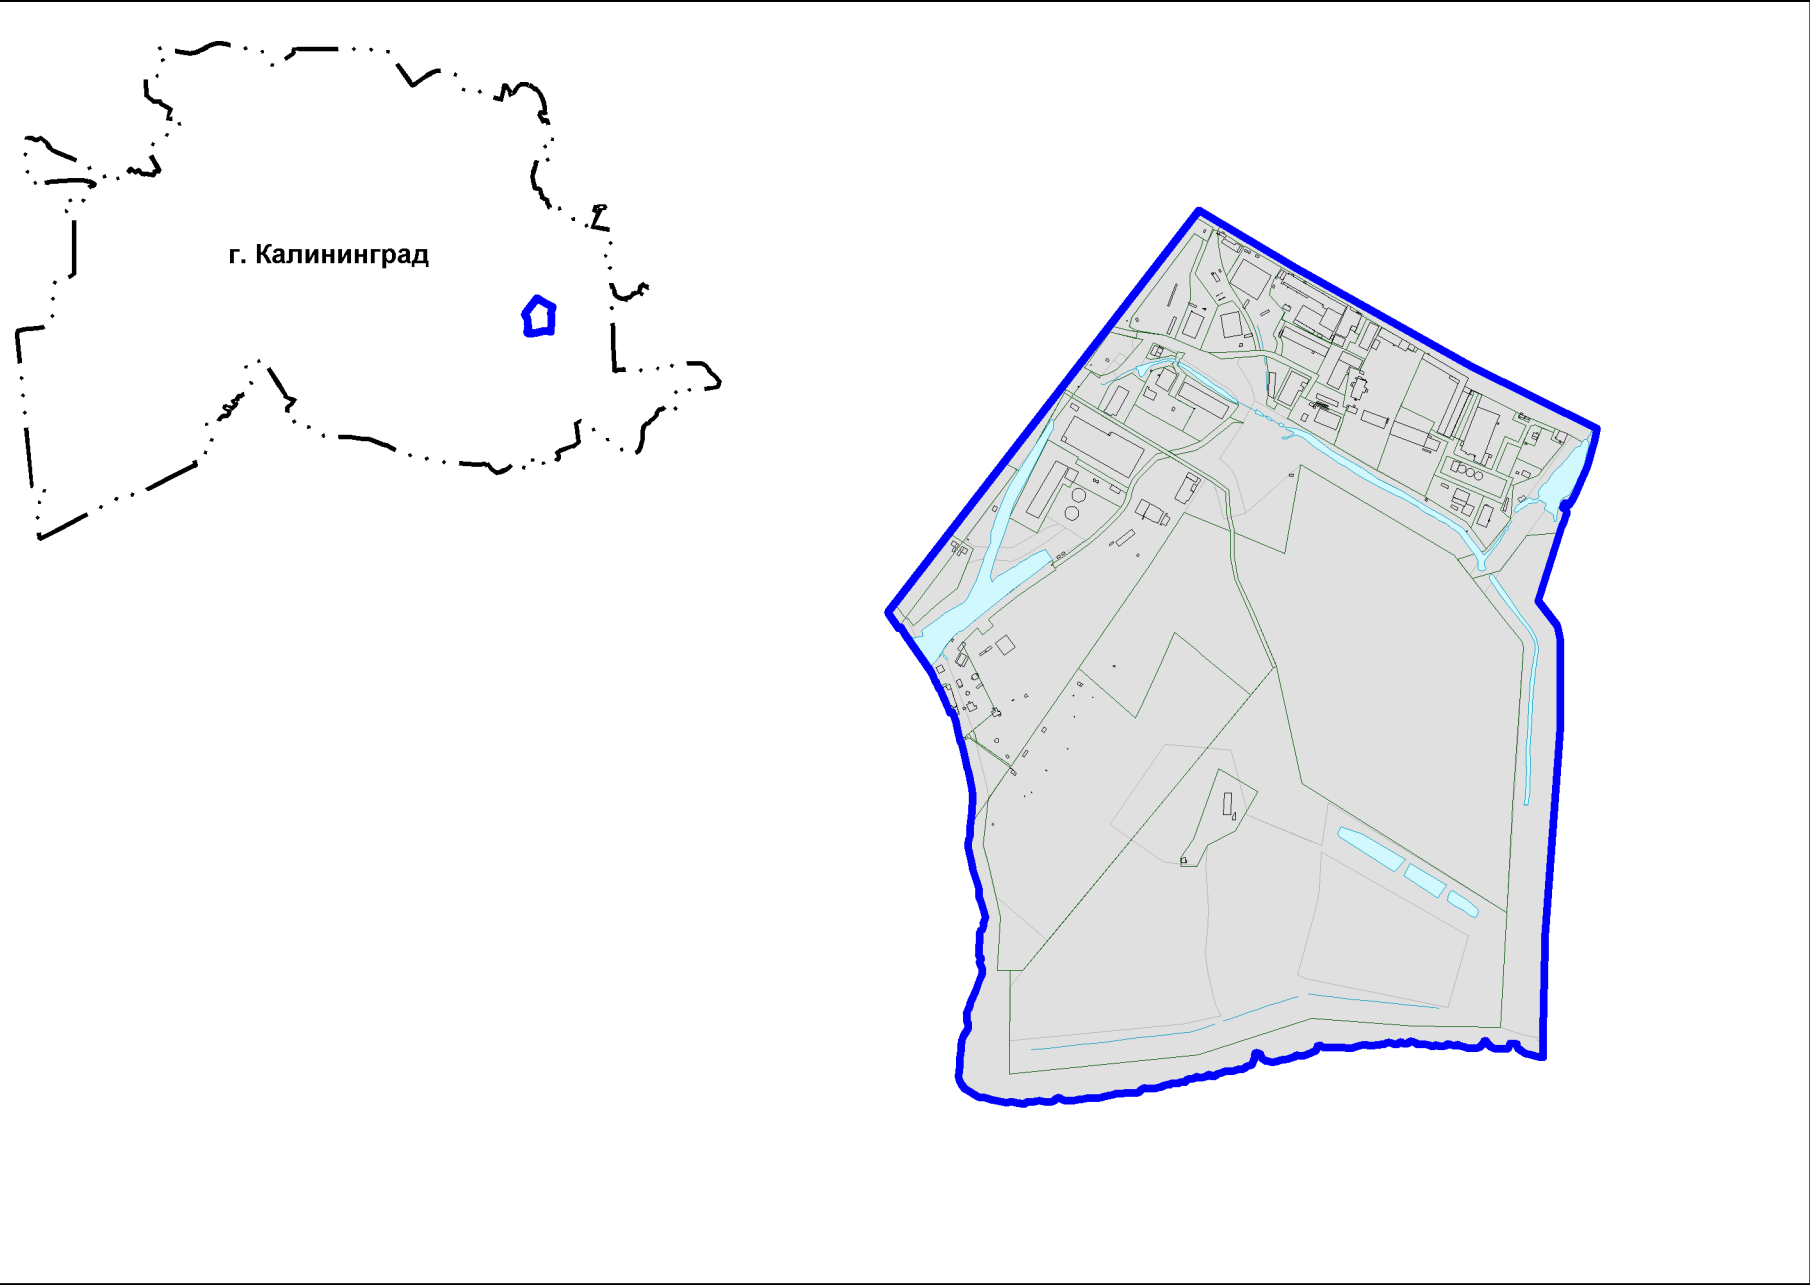

УСЛОВНЫЕ ОБОЗНАЧЕНИЯ

- Границы территории г. Калининграда, в отношении которой вносятся изменения
- существующие

Территориальная граница

Граница городского округа

Граница населенного пункта г. Калининград

						Проект внесения изменений			
						Городской округ «Город Калининград»			
Изм.	Кол.уч	Лист	№ док.	Подпись	Дата	Проект внесения изменений в генеральный план городского округа «Город Калининград» применительно к части населенного пункта «Город Калининград» в отношении территории в границах Восточная эстакада — ул. Ялтинская — руч. Восточный — р. Новая Преголя (материалы по обоснованию)	Стадия	Лист	Листов
Директор		Кабаев Д.С.			03.25		ГП	2.3	4
Рук. проекта		Черненко П.В.			03.25				
Инженер		Мехоношина М.В.			03.25	Карта с отображением территорий объектов культурного наследия и особо охраняемых природных территорий			
						ООО «Центр инженерных изысканий»			