


ПРОЕКТ ВНЕСЕНИЯ ИЗМЕНЕНИЙ В ГЕНЕРАЛЬНЫЙ ПЛАН ГОРОДСКОГО ОКРУГА «ГОРОД КАЛИНИНГРАД» ПРИМЕНИТЕЛЬНО К ЧАСТИ НАСЕЛЕННОГО ПУНКТА «ГОРОД КАЛИНИНГРАД» В ГРАНИЦАХ УЛ. ФЕОДОСИЙСКАЯ – УЛ. МИХАЙЛОВСКАЯ – УЛ. ВИКТОРА ДЕНИСОВА

Карта территорий, подверженных риску возникновения ЧС природного и техногенного характера *

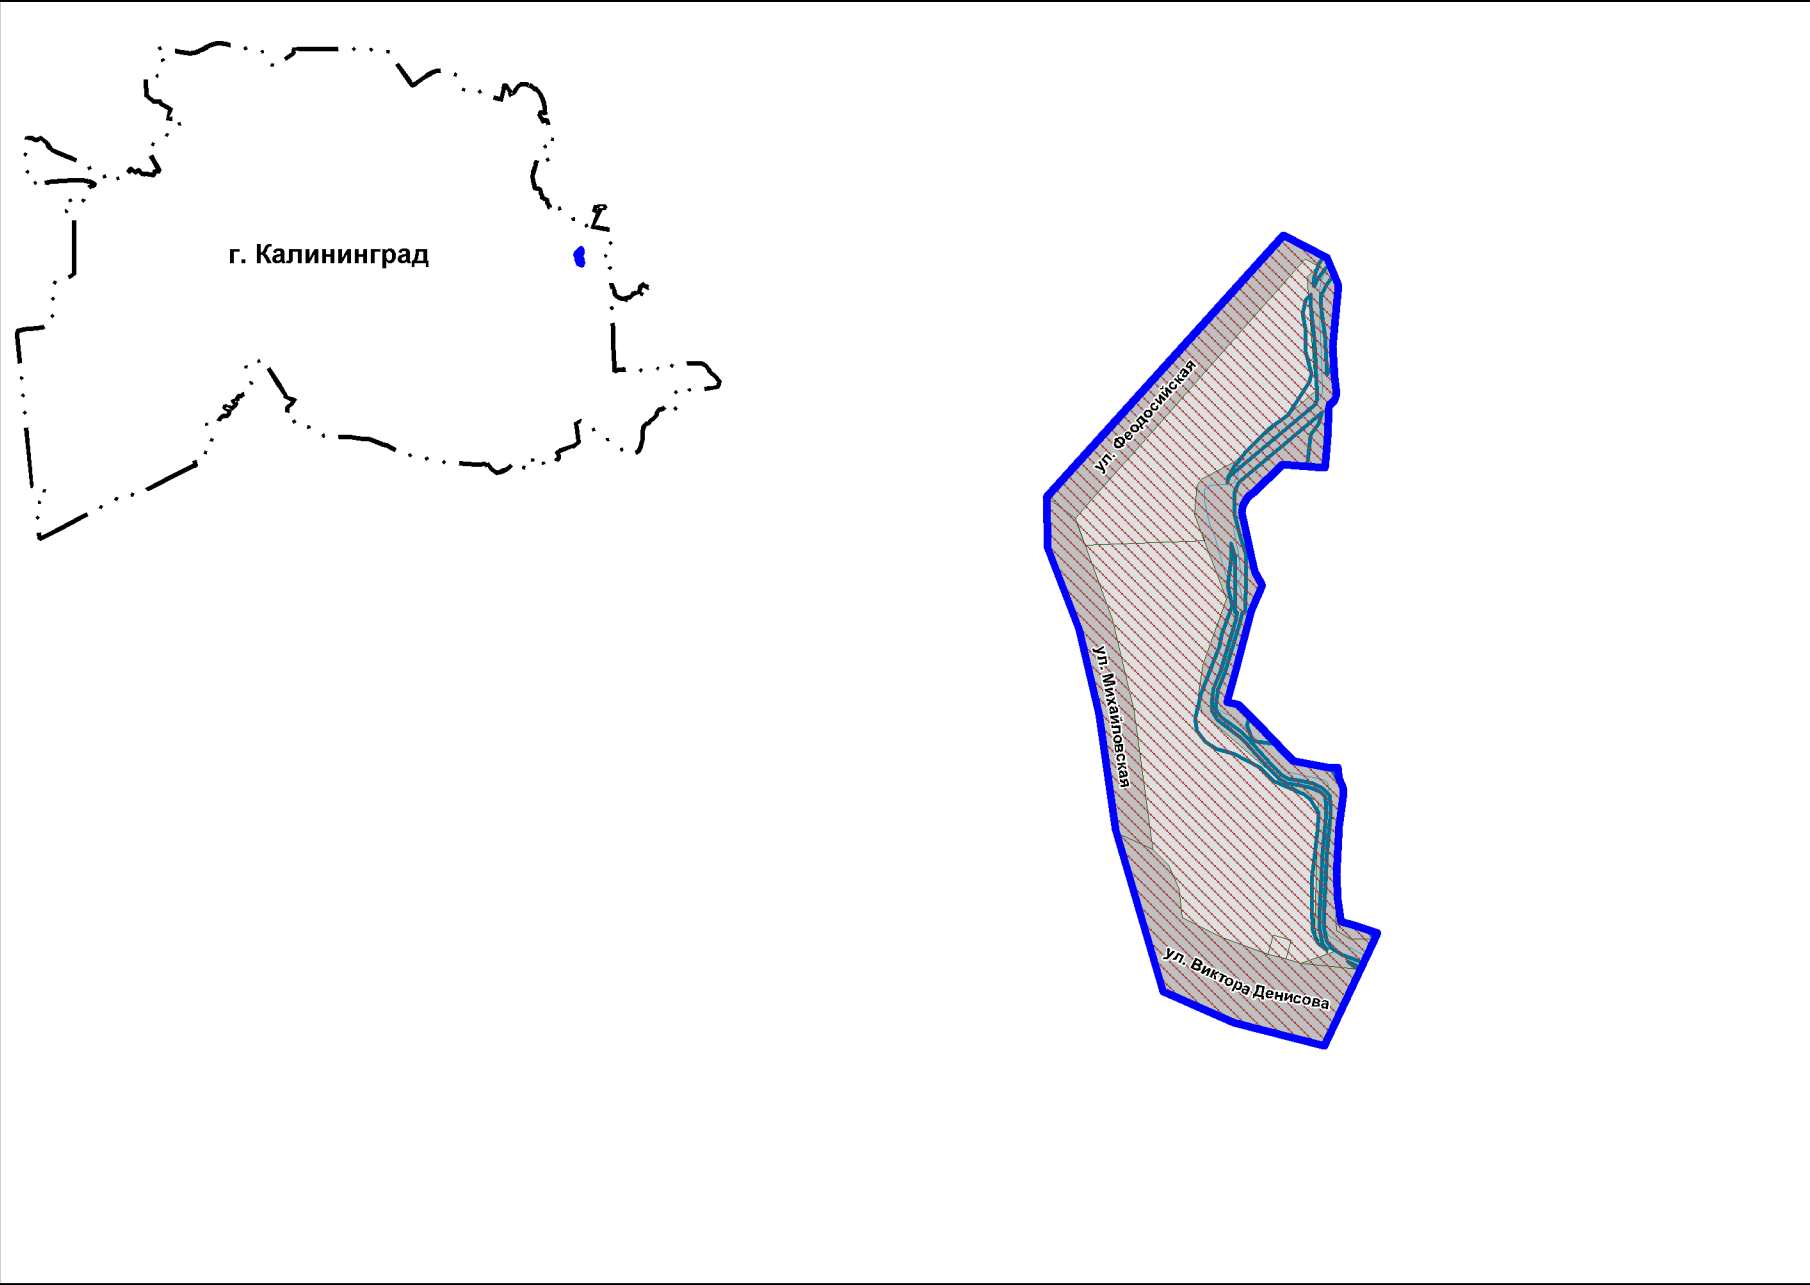

Границы территории г. Калининграда, в отношении которой вносятся изменения

существующие

Граница городского округа

Граница населенного пункта г. Калининград

Территории, подверженные риску возникновения чрезвычайных ситуаций природного характера *

Территории, подверженные опасным гидрологическим процессам

Территории, подверженные опасным геологическим процессам

* Согласно Схеме территориального планирования Калининградской области, утвержденной постановлением Правительства Калининградской области от 10.07.2023 № 314

						Проект внесения изменений			
						Городской округ «Город Калининград»			
Изм.	Кол.уч	Лист	№ док.	Подпись	Дата	Проект внесения изменений в генеральный план городского округа «Город Калининград» применительно к части населенного пункта «Город Калининград» в границах ул. Феодосийская – ул. Михайловская – ул. Виктора Денисова (материалы по обоснованию)	Стадия	Лист	Листов
Директор		Корягин С.В.			10.24		ГП	2.4	4
Нач. отдела		Охрименко Д.В.			10.24	Карта территорий, подверженных риску возникновения ЧС природного и техногенного характера			