


Схема расположения границ публичного сервитута

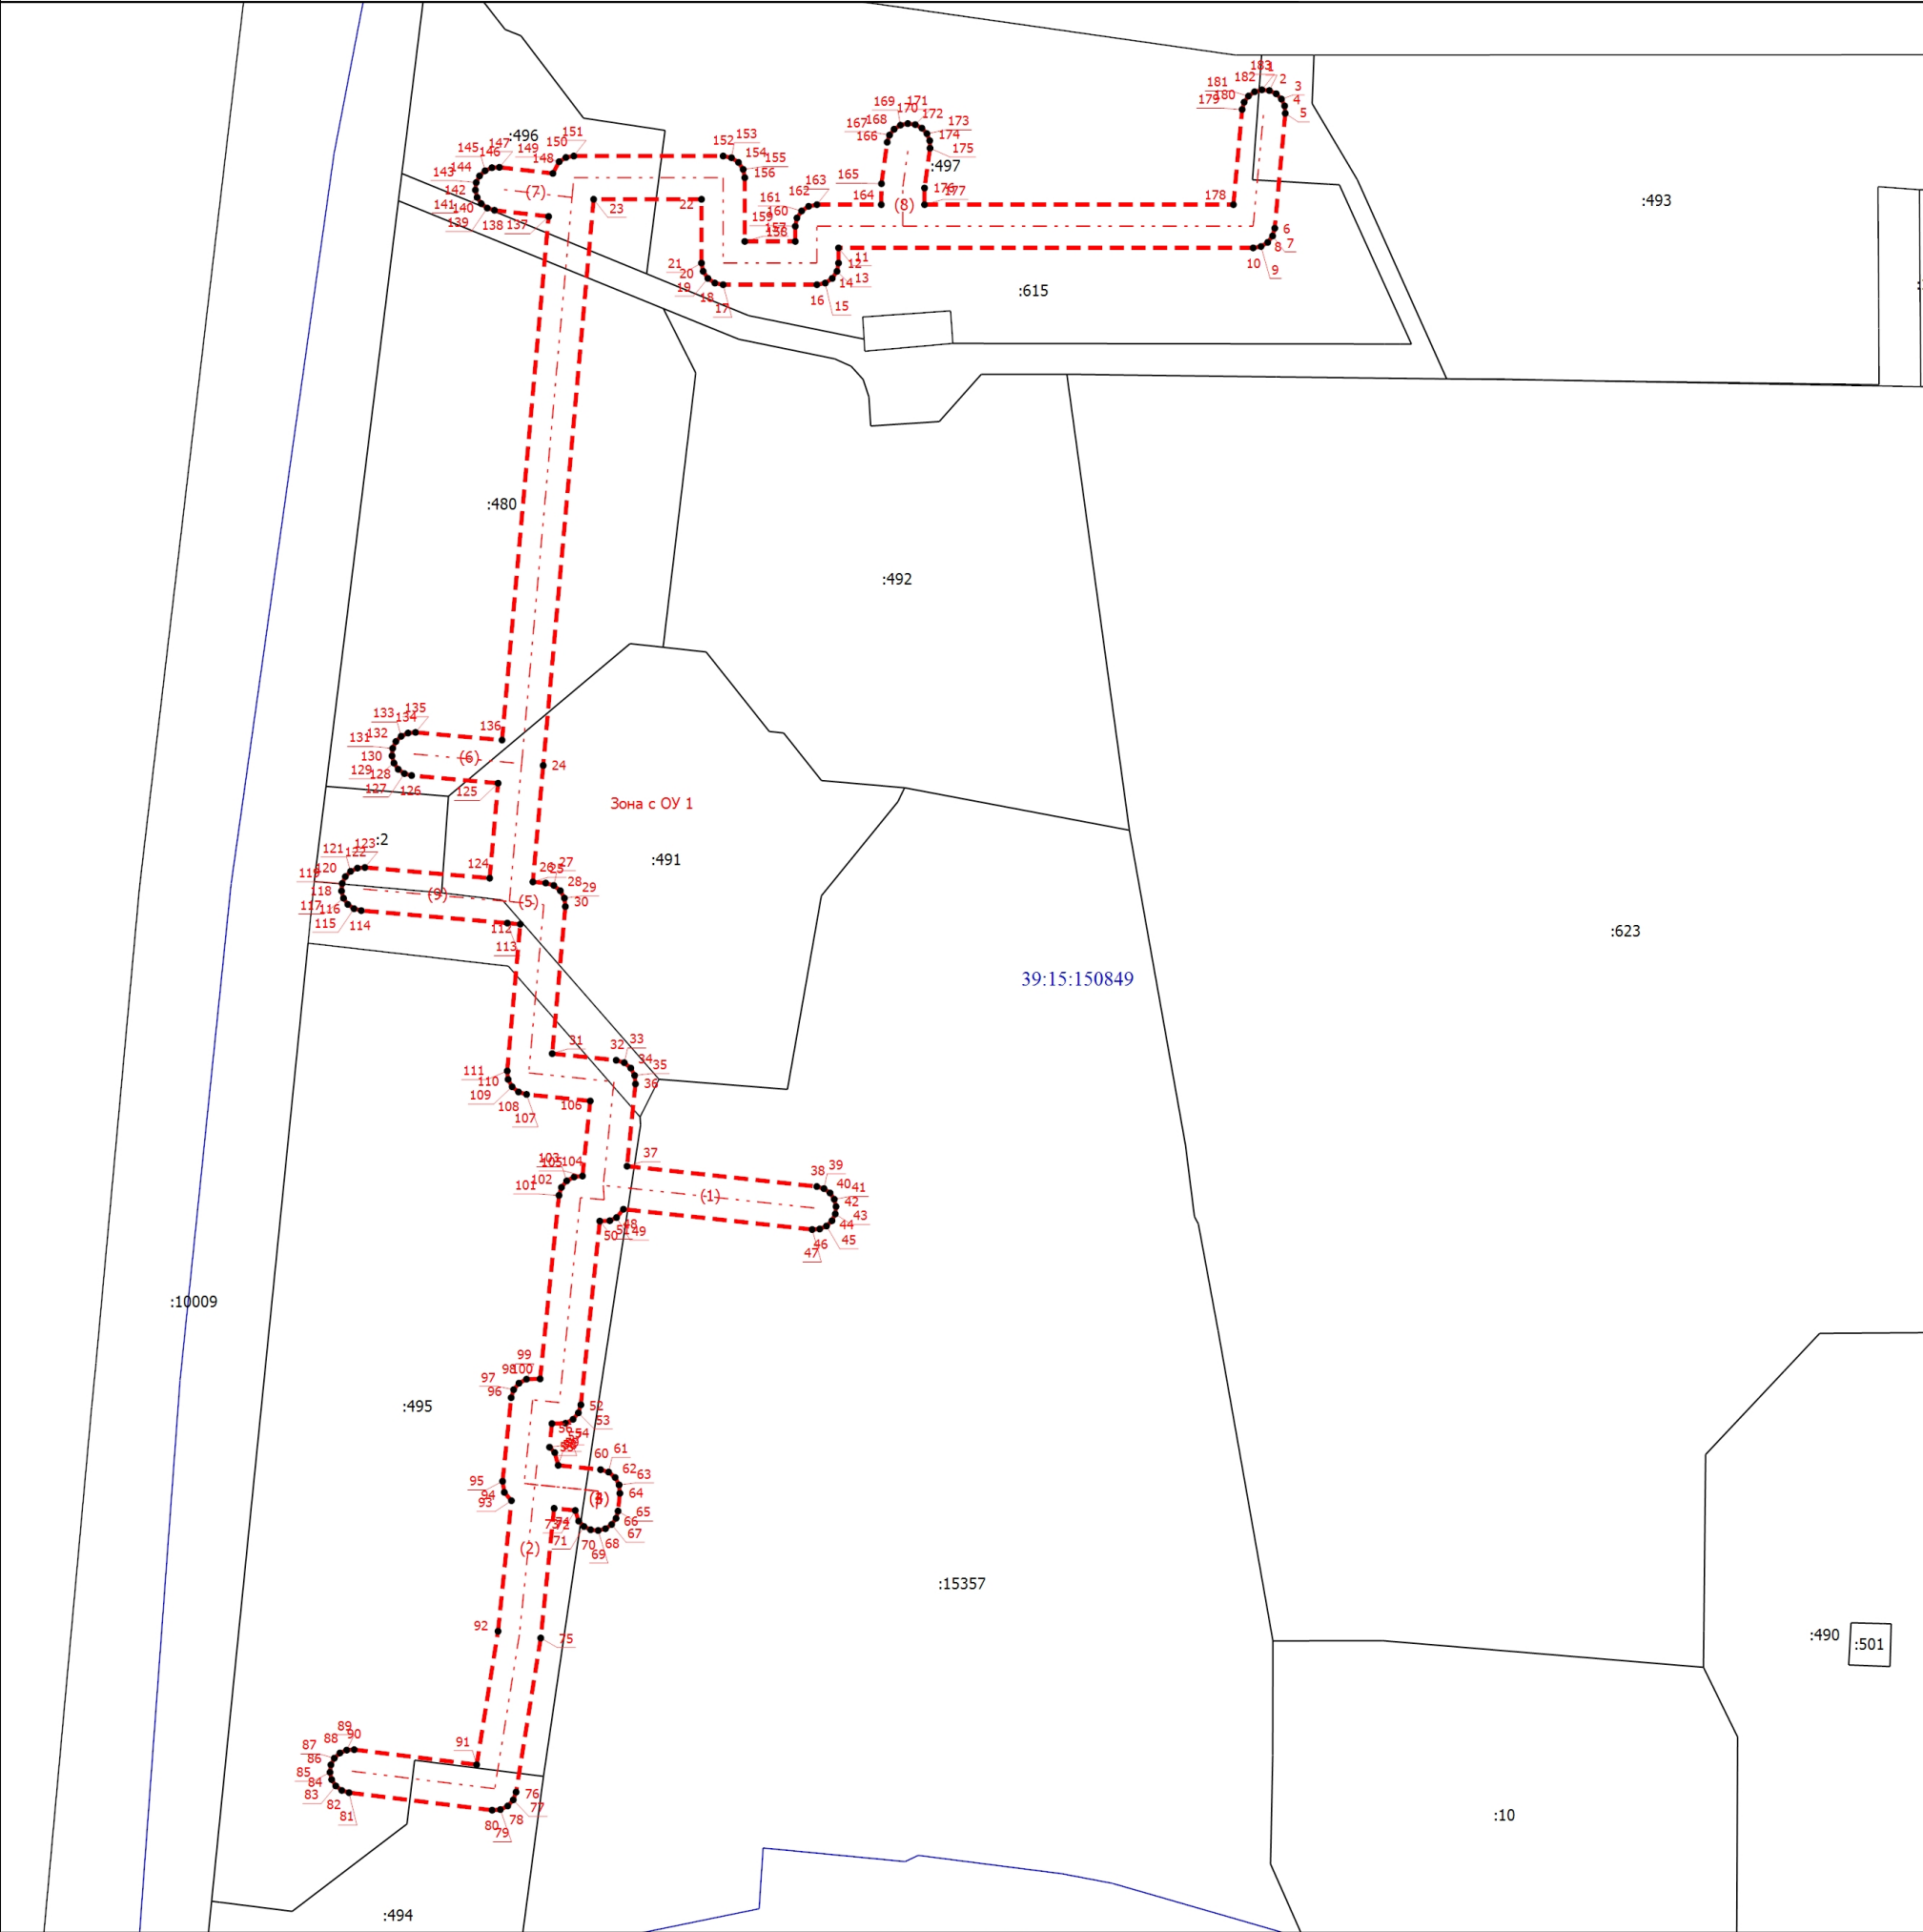

Масштаб 1:1000

Условные обозначения

- 1** - Обозначение новой характерной точки
- - Характерная точка границы, сведения о которой позволяют однозначно определить ее положение на местности
- - - - - Проектируемое сооружение
- :1** - Кадастровый номер
- - — - — Существующая часть границы, имеющиеся в ЕГРН сведения о которой достаточны для определения ее местоположения
- Зона с ОУ 1** - Зона с особыми условиями использования территории
- - - - - Зона с особыми условиями использования территории
- 39:15:150849** - Номер кадастрового квартала
- - — - — Граница кадастрового квартала

Подпись _____

Дата " ____ " _____ г.

Место для оттиска печати (при наличии) лица, составившего описание местоположения границ объекта