


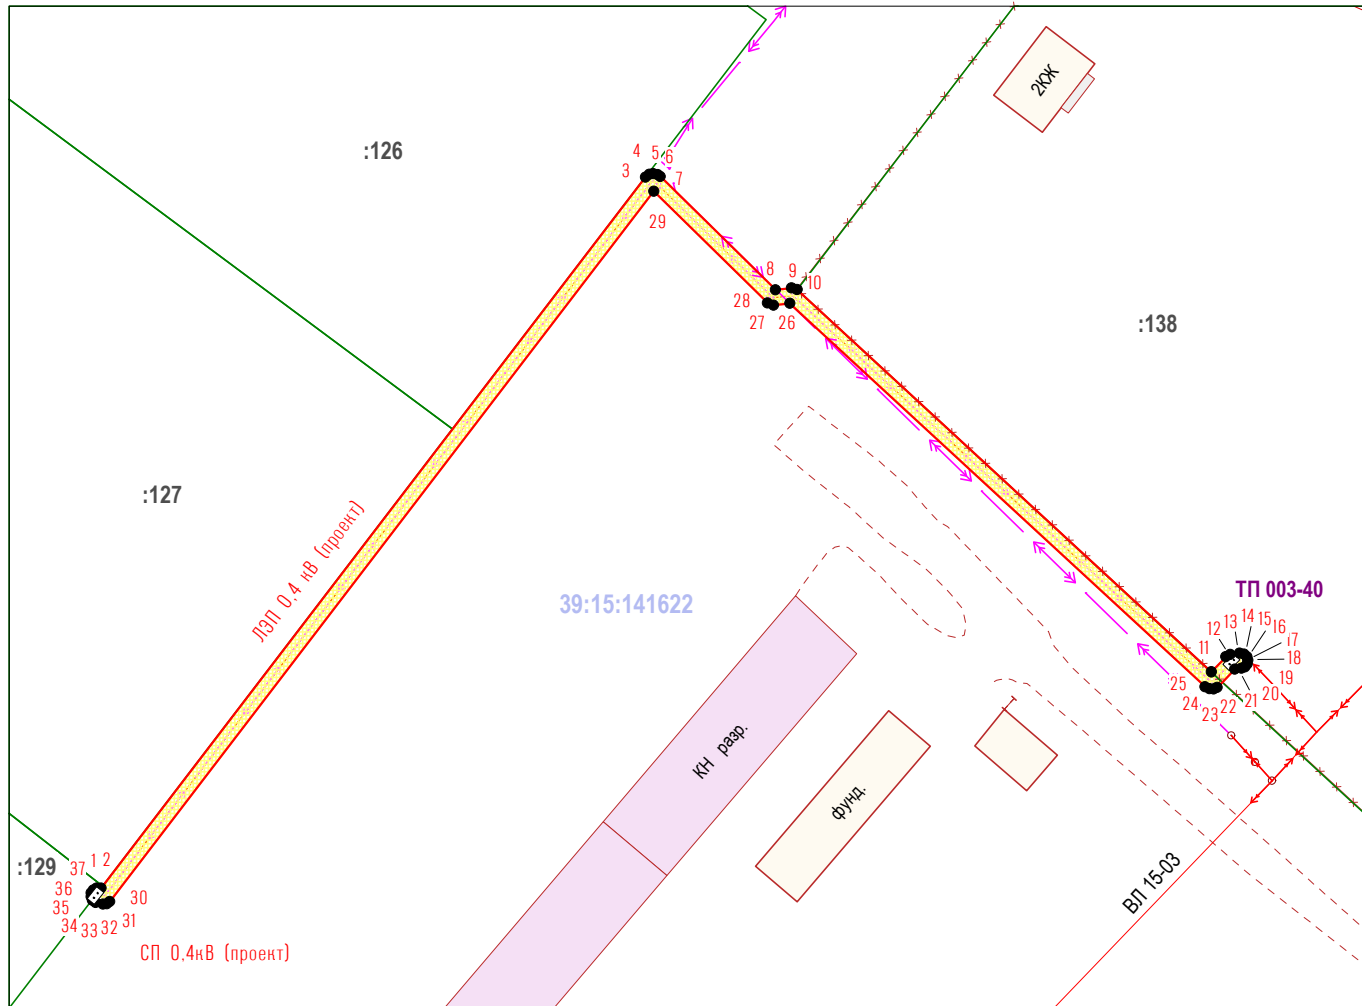

Публичный сервитут в целях размещения  
объекта электросетевого хозяйства по титулу  
"Строительство ЛЭП 0,4 кВ от ТП 003-40,  
организация системы учета электроэнергии  
в г. Калининграде, ул. Энергетиков»

|   |                                               |            |
|---|-----------------------------------------------|------------|
| Местоположение: Калининградская область,<br>городской округ «Город Калининград», г.<br>Калининград |                                               |            |
| Площадь публичного сервитута: <b>452 кв.м</b>                                                      |                                               |            |
| Обозначение<br>характерных<br>точек границ                                                         | метод определения координат:<br>аналитический |            |
|   | Координаты, м                                 |            |
|   | X                                             | Y          |
| 1                                                                                                  | 2                                             | 3          |
| 1                                                                                                  | 349505                                        | 1193567.3  |
| 2                                                                                                  | 349504.98                                     | 1193567.88 |
| 3                                                                                                  | 349599.02                                     | 1193639.89 |
| 4                                                                                                  | 349599.38                                     | 1193640.43 |
| 5                                                                                                  | 349599.48                                     | 1193640.93 |
| 6                                                                                                  | 349599.34                                     | 1193641.5  |
| 7                                                                                                  | 349599.11                                     | 1193641.86 |
| 8                                                                                                  | 349584.13                                     | 1193657.1  |
| 9                                                                                                  | 349584.36                                     | 1193659.23 |
| 10                                                                                                 | 349584.15                                     | 1193659.95 |
| 11                                                                                                 | 349533.59                                     | 1193714.74 |
| 12                                                                                                 | 349535.6                                      | 1193716.66 |
| 13                                                                                                 | 349535.9                                      | 1193717.26 |
| 14                                                                                                 | 349536.05                                     | 1193718.47 |
| 15                                                                                                 | 349535.94                                     | 1193719.07 |

|    |           |            |
|----|-----------|------------|
| 16 | 349535.6  | 1193719.44 |
| 17 | 349535.12 | 1193719.59 |
| 18 | 349534.63 | 1193719.5  |
| 19 | 349534.25 | 1193719.18 |
| 20 | 349534.07 | 1193718.72 |
| 21 | 349533.96 | 1193717.86 |
| 22 | 349531.53 | 1193715.52 |
| 23 | 349531.34 | 1193715.05 |
| 24 | 349531.37 | 1193714.48 |
| 25 | 349531.63 | 1193713.92 |
| 26 | 349582.32 | 1193658.99 |
| 27 | 349582.1  | 1193656.84 |
| 28 | 349582.38 | 1193656.04 |
| 29 | 349597.16 | 1193640.99 |
| 30 | 349503.22 | 1193569.05 |
| 31 | 349502.93 | 1193568.65 |
| 32 | 349502.87 | 1193568.15 |
| 33 | 349503.1  | 1193567.18 |
| 34 | 349503.4  | 1193566.77 |
| 35 | 349503.85 | 1193566.56 |
| 36 | 349504.34 | 1193566.59 |
| 37 | 349504.76 | 1193566.86 |
| 1  | 349505    | 1193567.3  |

**УСЛОВНЫЕ ОБОЗНАЧЕНИЯ**

граница устанавливаемого сервитута

кадастровые участки по сведениям ЕГРН

граница и номер кадастрового квартала

поворотные точки границ сервитута

проектируемый объект

|                 |              |                |      |                                                |  |             |
|-----------------|--------------|----------------|------|------------------------------------------------|--|-------------|
| Заявка 23_03453 |              | Масштаб 1:1000 |      | Система координат МСК-39                       |  | ООО "ГЕОИД" |
| Картограф       | Иванова Т.В. | 11.01.23       |      | Схема расположения границ публичного сервитута |  |             |
| Должность       | Фамилия      | Подпись        | Дата |                                                |  |             |