


ПРОЕКТ ВНЕСЕНИЯ ИЗМЕНЕНИЙ В ГЕНЕРАЛЬНЫЙ ПЛАН ГОРОДСКОГО ОКРУГА «ГОРОД КАЛИНИНГРАД» ПРИМЕНИТЕЛЬНО К ЧАСТИ ГОРОДА КАЛИНИНГРАДА В ГРАНИЦАХ ЭЛЕМЕНТА ПЛАНИРОВОЧНОЙ СТРУКТУРЫ – ПЕРЕКРЕСТКА УЛ. МАЙСКОЙ И УЛ. ПАРТИЗАНА ЖЕЛЕЗНЯКА

Карта территорий, подверженных риску возникновения ЧС природного и техногенного характера

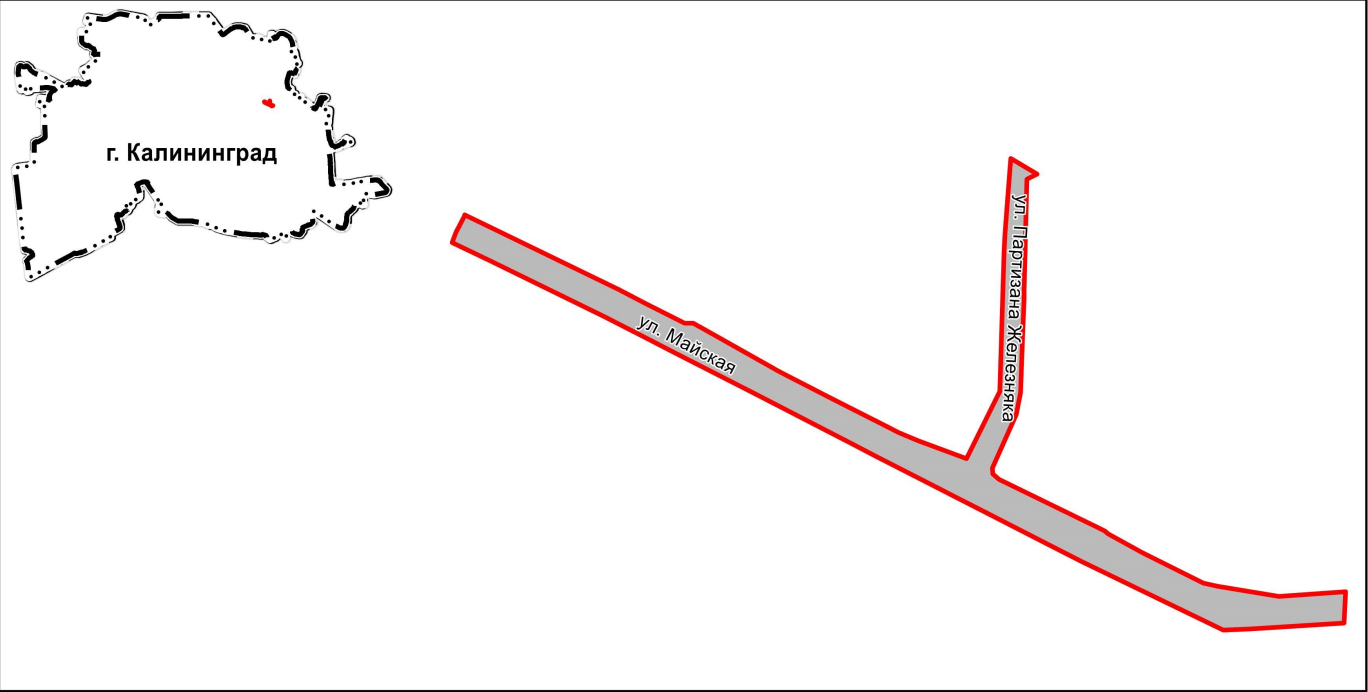

УСЛОВНЫЕ ОБОЗНАЧЕНИЯ

- Границы территории г. Калининграда, в отношении которой вносятся изменения
- Территориальная граница
- Граница городского округа
- Граница населенного пункта г. Калининград

						Заказчик: Комитет городского развития и цифровизации администрации городского округа «Город Калининград»		заказ: № 0335300000225000170	
						ГМ			
						Городской округ «Город Калининград»			
Изм.	Кол.уч.	Лист	№ док	Подп.	Дата	Генеральный план городского округа «Город Калининград»	Стадия	Лист	Листов
Директор	Фатхуллин И.А.						ГП	4	4
Нач.отд	Рубцова А.С.								
Проектир.	Хузеева Л.Р.								
						Карта территорий, подверженных риску возникновения ЧС природного и техногенного характера	ООО "ГК-групп" Казань, 2025 г.		