


Схема расположения границ публичного сервитута

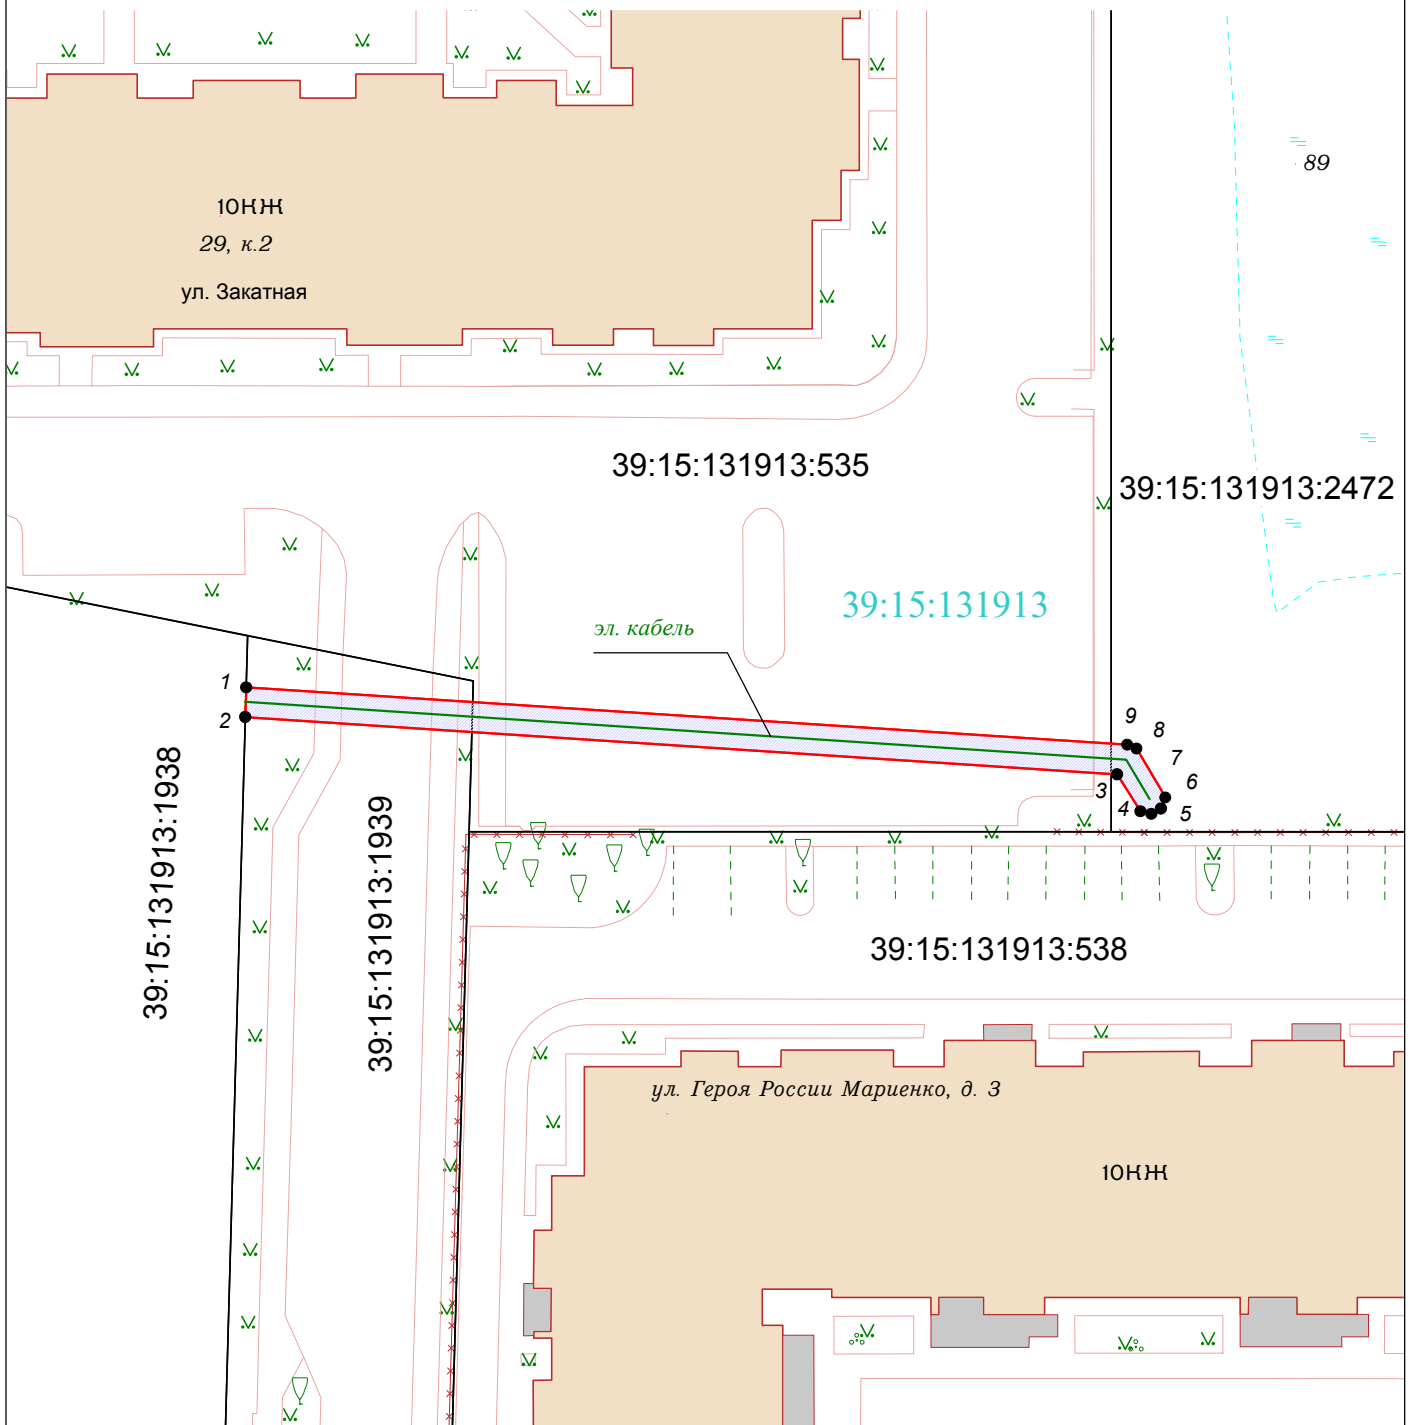

- УСЛОВНЫЕ ОБОЗНАЧЕНИЯ:**
- границы публичного сервитута;
 - 1 - характерная точка границы образуемого публичного сервитута и ее номер;
 - :535 - существующие границы земельных участков по сведениям единого государственного реестра недвижимости (ЕГРН);
 - 39:15:131913 - номер кадастрового квартала

Заявка 00078-26		Масштаб 1:500	Система координат МСК-39	 © ООО «Городской центр геодезии»
Директор	Селютина Н.С.	20.03.26	Кадастровый квартал 39:15:131913	
Должность	Фамилия	Подпись		