



Условные обозначения

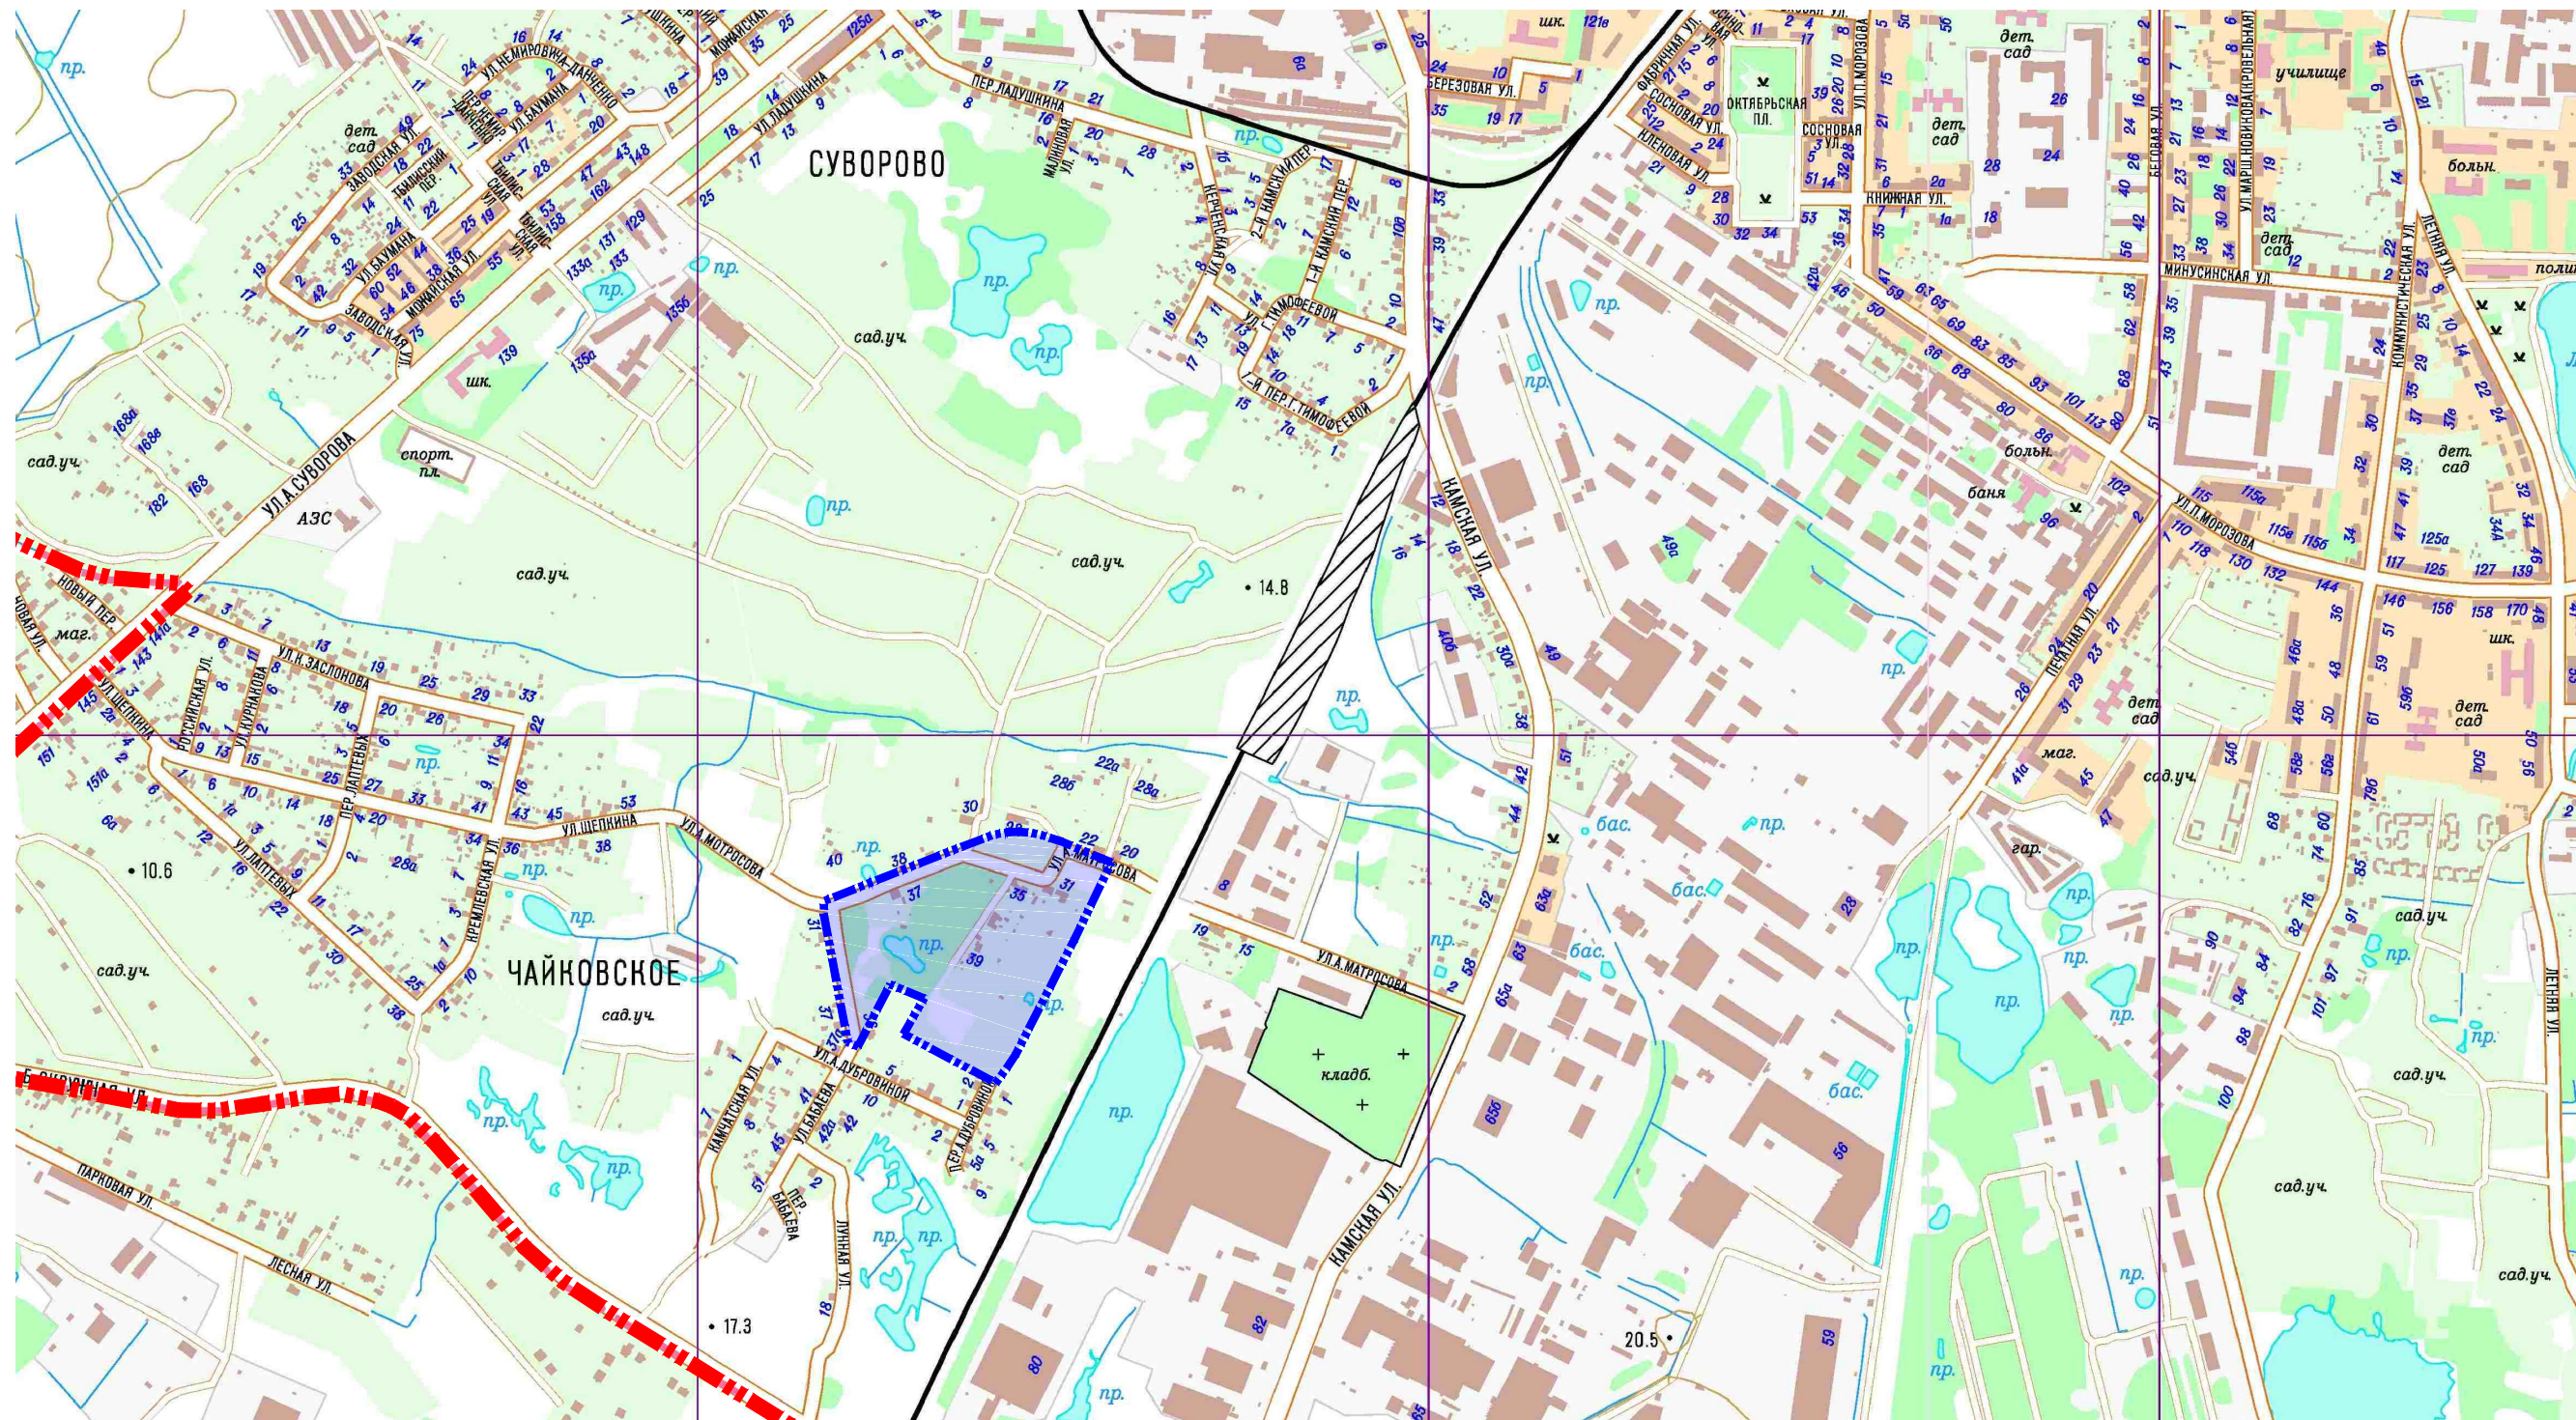

Границы территории, для которой разрабатывается проект планировки

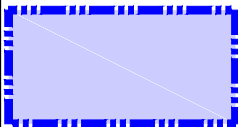

Граница городской черты

			Заказчик: гр. Скульский П.П. и гр. Микерова Н.П.			
			Год выпуска: 2018			Масштаб 1:10000
Должн-ть	Фамилия	Подпись	Калининградская область, г. Калининград, Московский район			
ГАП	Чепинога Н.И.					
Исполнил	Шаймухаметова		Проект планировки территории с проектом межевания в его составе в границах ул. Матросова - ул.Бабаева-проектная улица в г. Калининграде	стадия	лист	листов
				ПП	2	
			Схема расположения элемента планировочной структуры .	ООО"НИКОР ПРОЕКТ"		