


ПРОЕКТ ВНЕСЕНИЯ ИЗМЕНЕНИЙ В ГЕНЕРАЛЬНЫЙ ПЛАН ГОРОДСКОГО ОКРУГА «ГОРОД КАЛИНИНГРАД» ПРИМЕНИТЕЛЬНО
К ЧАСТИ ГОРОДА КАЛИНИНГРАДА В ГРАНИЦАХ ЭЛЕМЕНТА ПЛАНИРОВОЧНОЙ СТРУКТУРЫ – УЛ. ОЛИМПИЙСКОЙ
Карта ограничений градостроительной деятельности и результатов комплексного анализа территории

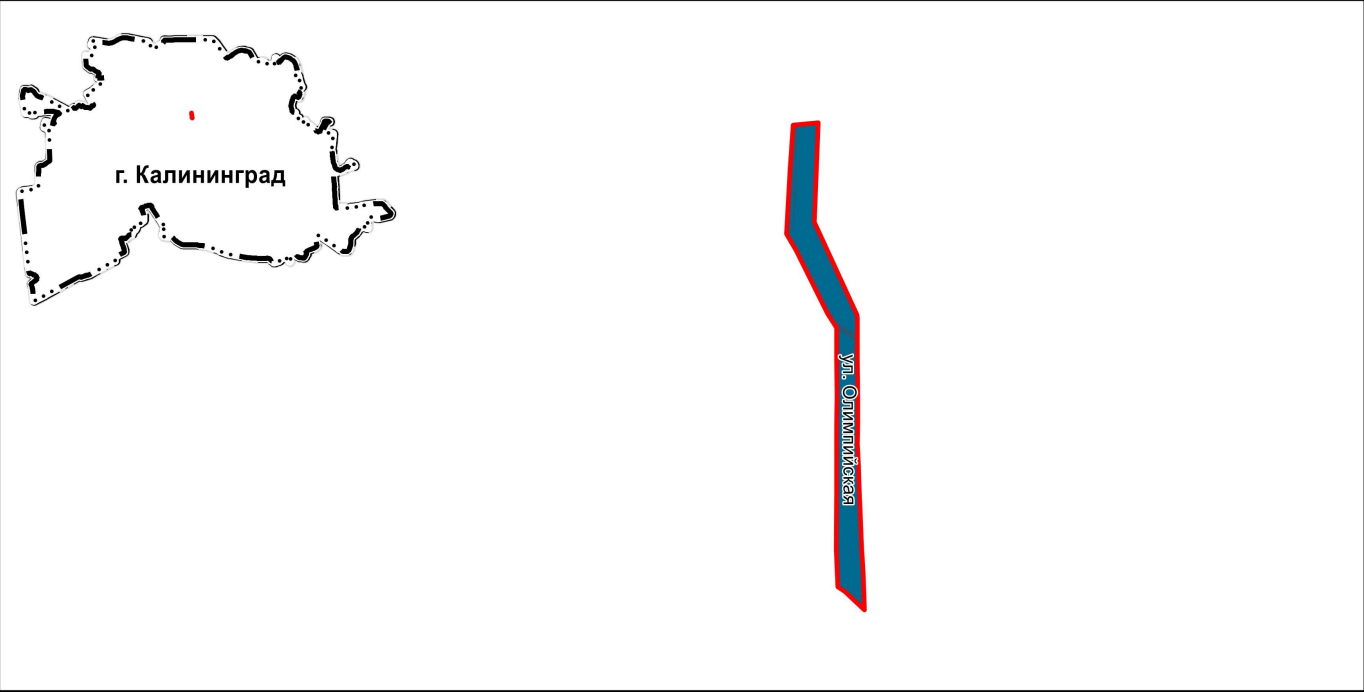

УСЛОВНЫЕ ОБОЗНАЧЕНИЯ

- Границы территории г. Калининграда, в отношении которой вносятся изменения
- Зоны размещения объектов, являющихся источниками ограничений градостроительной деятельности
- Зона транспортной инфраструктуры
- Охранная зона инженерных коммуникаций
- Охранная зона газопроводов и систем газоснабжения
- Охранная зона объектов электроэнергетики, объектов электросетевого хозяйства и объектов по производству электрической энергии (вдоль линий электропередачи, вокруг подстанций)
- Иные зоны с особыми условиями использования
- Приаэродромная территория *

* Территория проекта полностью расположена в границах зоны. Зона в масштабе карты не отображается.

						Заказчик: Комитет городского развития и цифровизации администрации городского округа «Город Калининград»		заказ: № 0335300000225000170		
						ГМ				
						Городской округ «Город Калининград»				
Изм.	Кол.уч.	Лист	№ док	Подп.	Дата	Генеральный план городского округа «Город Калининград»		Стадия	Лист	Листов
Директор		Фатхуллин И.А.						ГП	2	4
Нач.отд		Рубцова А.С.								
Проектир.		Хузеева Л.Р.								
						Карта ограничений градостроительной деятельности на территории городского округа и результатов комплексного анализа территории		ООО "ГК-групп" Казань, 2025 г.		