

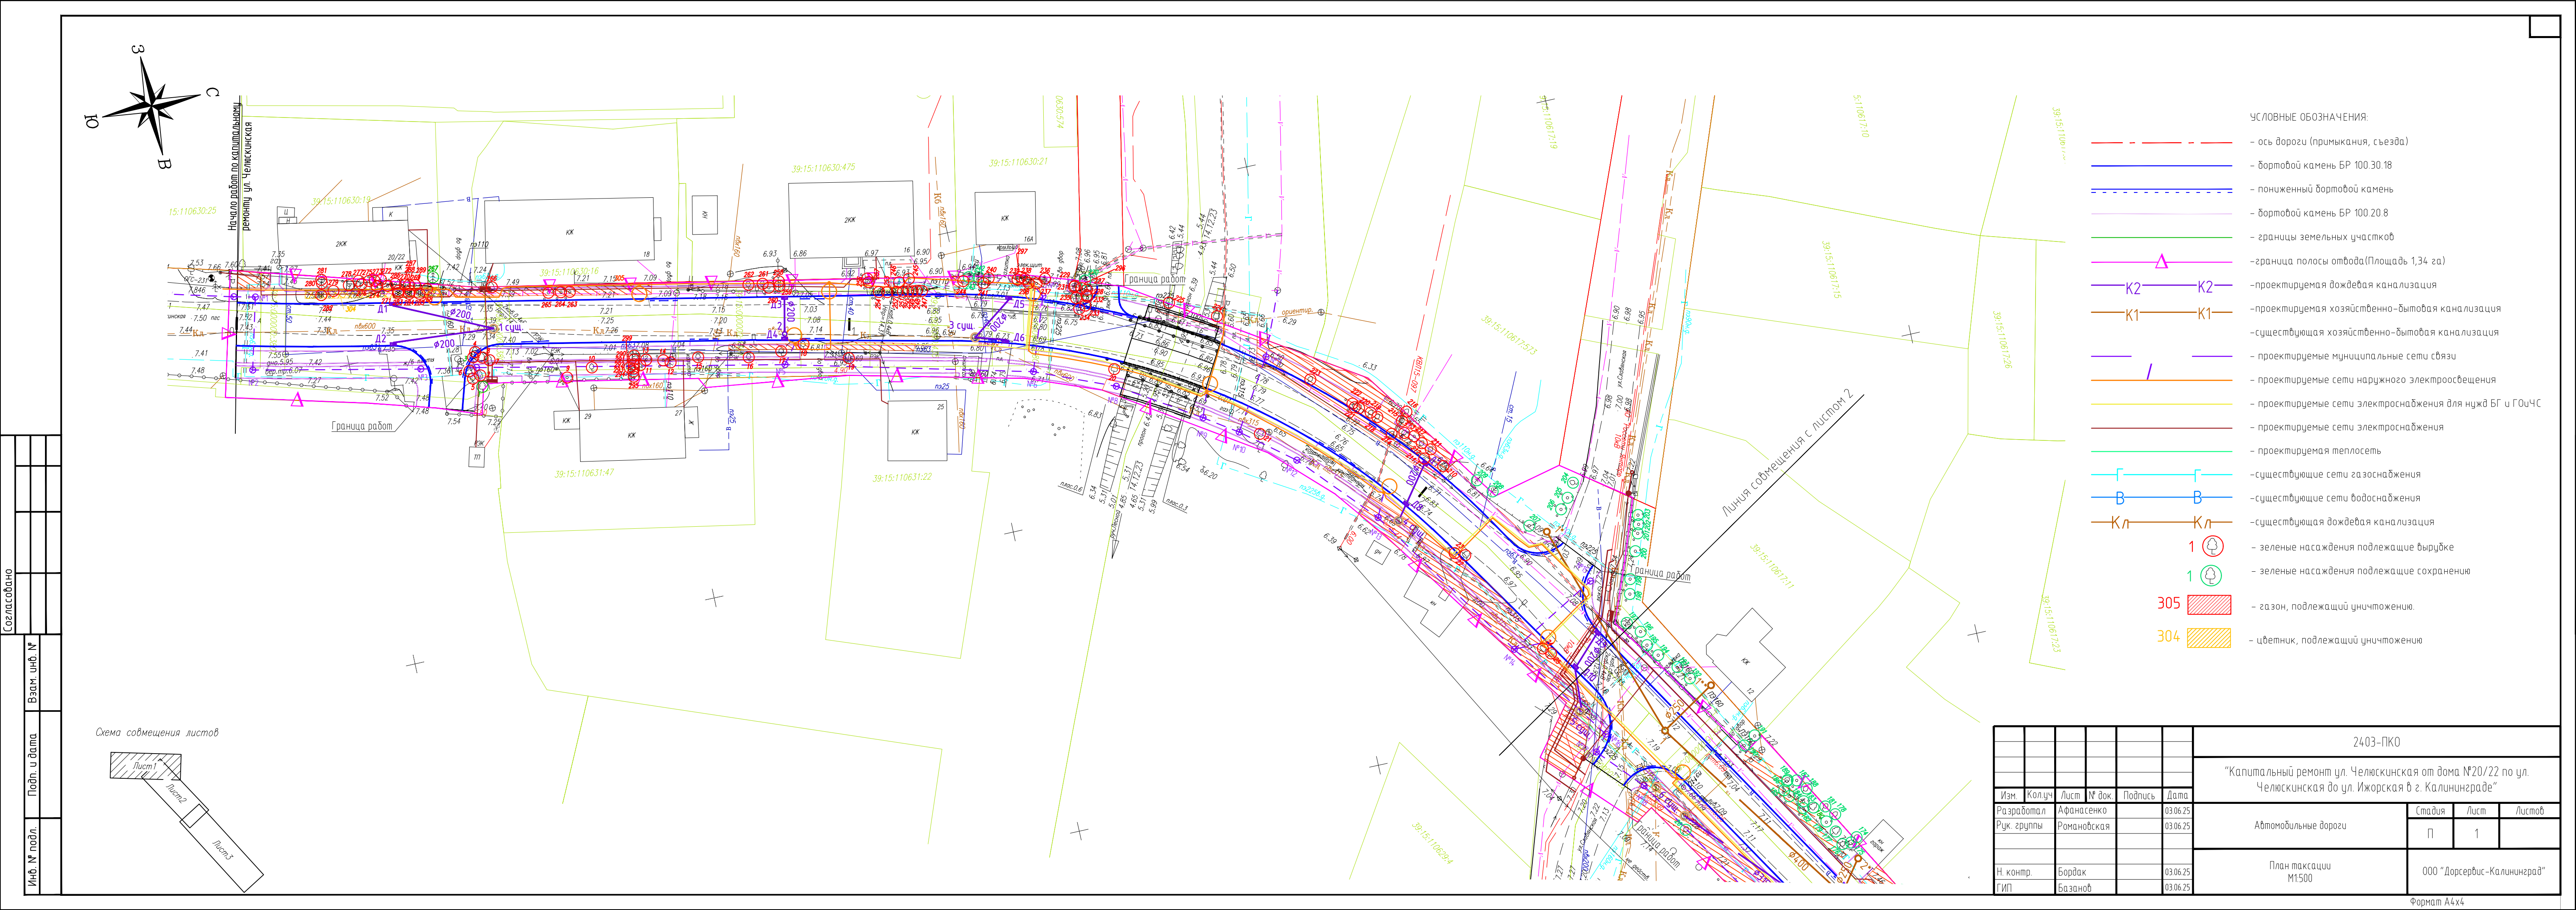


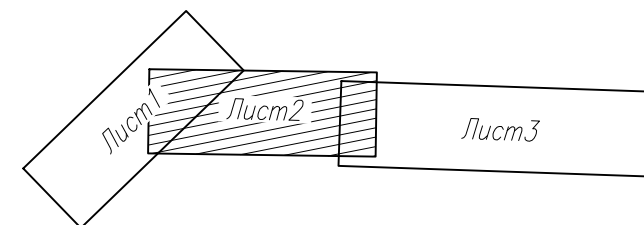

- УСЛОВНЫЕ ОБОЗНАЧЕНИЯ:
- ось дороги (примыкания, съезда)
 - бортовой камень БР 100.30.18
 - пониженный бортовой камень
 - бортовой камень БР 100.20.8
 - границы земельных участков
 - граница полосы отвода (Площадь 1,34 га)
 - проектируемая дождевая канализация
 - проектируемая хозяйственно-бытовая канализация
 - существующая хозяйственно-бытовая канализация
 - проектируемые муниципальные сети связи
 - проектируемые сети наружного электроосвещения
 - проектируемые сети электроснабжения для нужд БГ и ГОУЧС
 - проектируемые сети электроснабжения
 - проектируемая теплосеть
 - существующие сети газоснабжения
 - существующие сети водоснабжения
 - существующая дождевая канализация
 - зеленые насаждения подлежащие вырубке
 - зеленые насаждения подлежащие сохранению
 - газон, подлежащий уничтожению.
 - цветник, подлежащий уничтожению

						2403-ПКО			
						"Капитальный ремонт ул. Челюсinskая от дома №20/22 по ул. Ижорская в г. Калининграде"			
Изм.	Кол.уч	Лист	№ док.	Подпись	Дата	Автомобильные дороги	Стадия	Лист	Листов
Разработал	Афанасенко				03.06.25		П	1	
Рук. группы	Романовская				03.06.25				
Н. контр.	Бордак				03.06.25	План таксации М1:500	ООО "Дорсервис-Калининград"		
ГИП	Базанов				03.06.25				

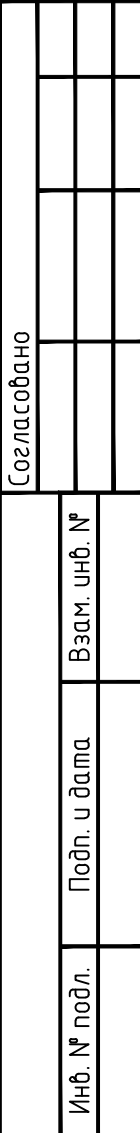

						2403-ПКО			
						"Капитальный ремонт ул. Челюсина от дома №20/22 по ул. Челюсина до ул. Ижорская в г. Калининграде"			
Изм.	Кол.уч	Лист	№ док	Подпись	Дата				
Разработал		Афанасенко			03.06.25	Автомобильные дороги	Стадия	Лист	Листов
Рук. группы		Романовская			03.06.25		П	2	
Н. контр.		Бордак			03.06.25	План таксации М1:500	ООО "Дорсервис-Калининград"		
ГИП		Базанов			03.06.25				


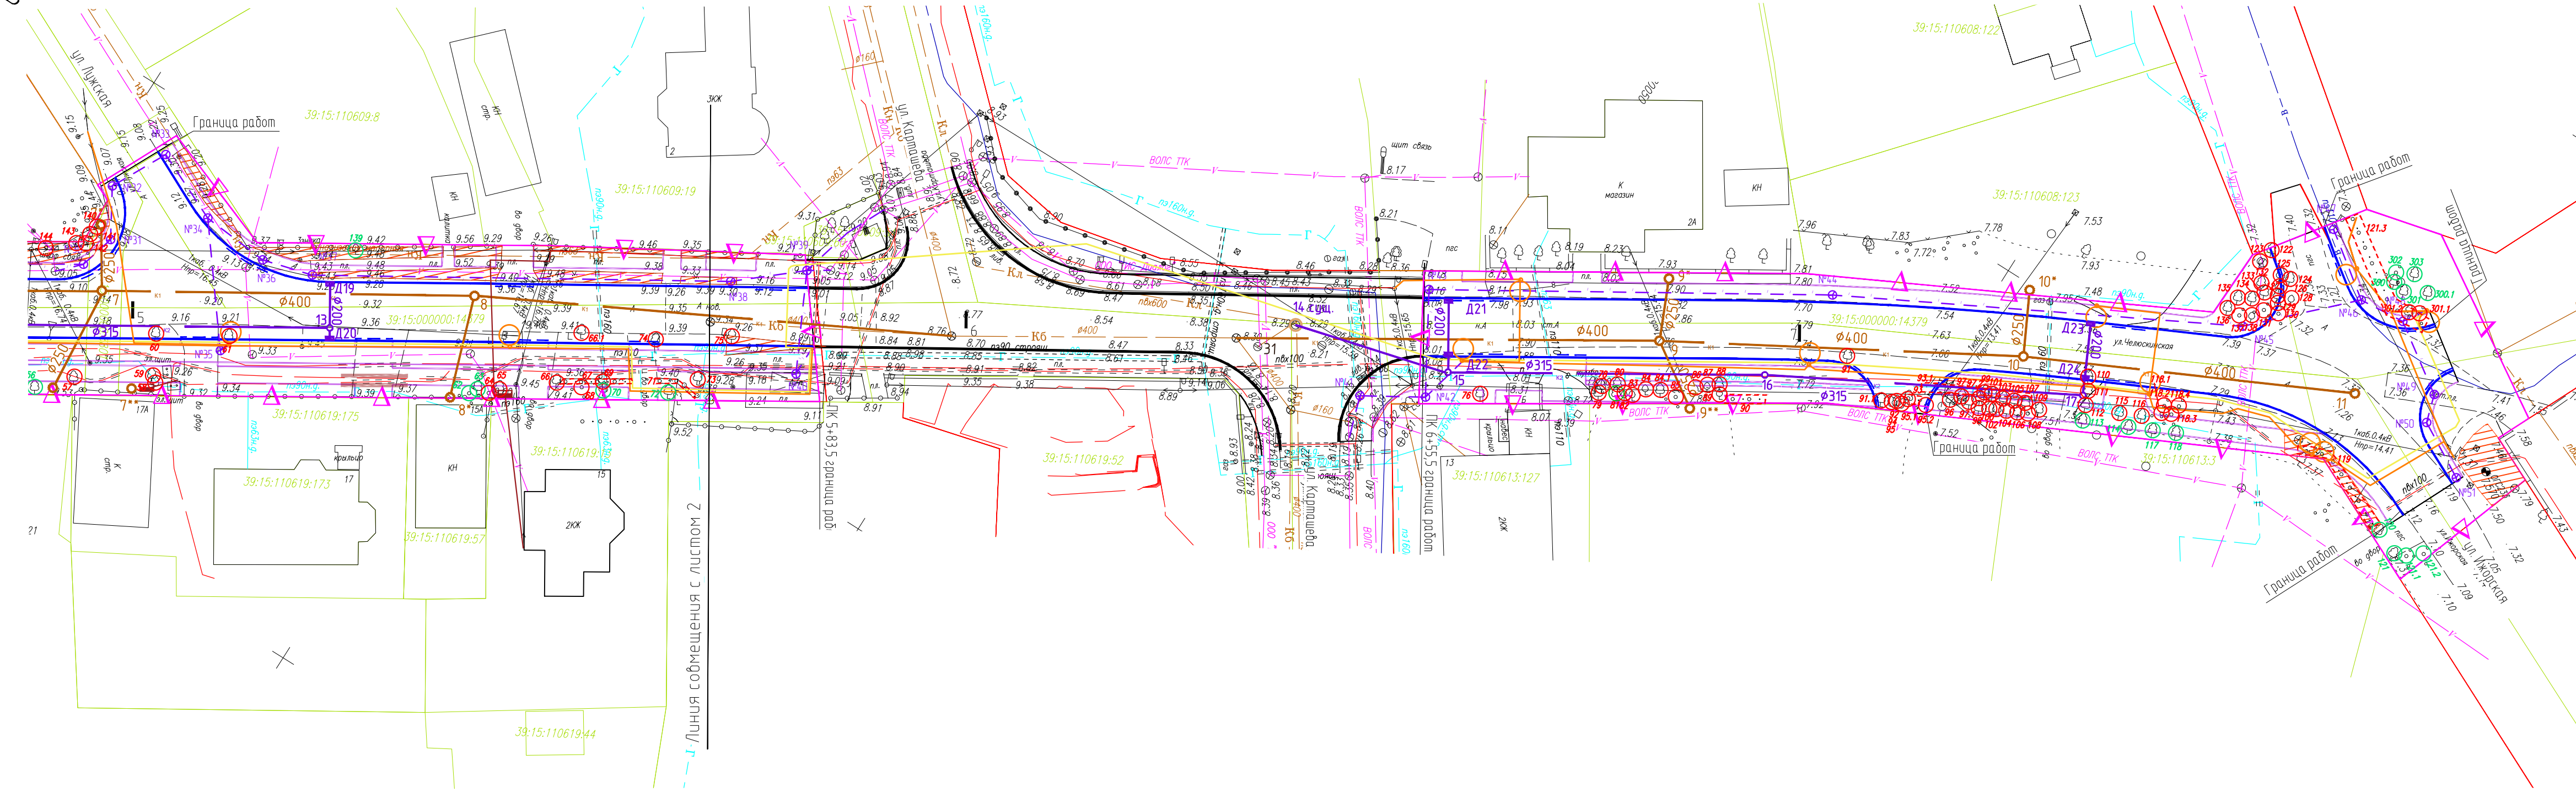


Схема совмещения листо

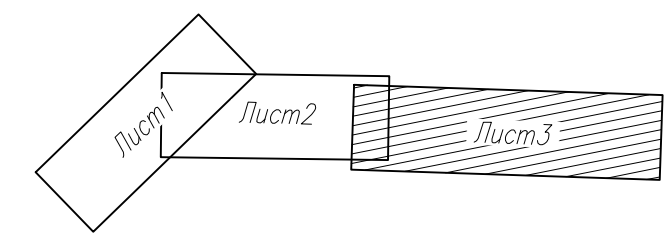

ПРИМЕЧАНИЯ:
1. Условные обозначения см. лист 1.

						2403-ПКО			
						"Капитальный ремонт ул. Челюсина от дома №20/22 по ул. Челюсина до ул. Ижорская в г. Калининграде"			
Изм.	Колуч	Лист	№ док.	Подпись	Дата		Стадия	Лист	Листов
Разработал		Афанасенко			03.06.25	Автомобильные дороги			
Рук. группы		Романовская			03.06.25		П	3	
						План таксации М1500	ООО "Дорсервис-Калининград"		
Н. контр.		Бордак			03.06.25				
ГИП		Базанов			03.06.25				