

Местоположение публичного сервитута:
Калининградская область, г. Калининград, ул.Беланова


Площадь публичного сервитута: **285 кв.м.**


Обозначение характерных точек границ	Местная система координат МСК-39 Метод определения координат: геодезический Координаты, м		Средняя квадратическая погрешность положения характерной точки (Мп), м
	X	Y	
	1	2	
1	361685.81	1185621.30	0.10
2	361685.54	1185620.61	0.10
3	361684.87	1185620.30	0.10
4	361684.17	1185620.53	0.10
5	361681.10	1185626.91	0.10
6	361681.29	1185627.63	0.10
7	361681.67	1185627.94	0.10
8	361697.78	1185635.52	0.10
9	361699.76	1185635.56	0.10
10	361730.86	1185646.20	0.10
11	361731.50	1185651.15	0.10
12	361732.00	1185651.68	0.10
13	361744.29	1185657.25	0.10
14	361745.26	1185663.04	0.10
15	361742.37	1185669.63	0.10
16	361738.09	1185670.28	0.10
17	361724.98	1185668.50	0.10
18	361724.36	1185668.90	0.10
19	361715.53	1185690.53	0.10
20	361708.19	1185690.85	0.10
21	361707.68	1185691.39	0.10
22	361707.74	1185692.88	0.10
23	361708.25	1185693.41	0.10
24	361708.98	1185693.46	0.10
25	361709.55	1185692.99	0.10
26	361709.65	1185692.72	0.10
27	361716.52	1185692.46	0.10

28.	361717.14	1185691.88	0.10
29	361725.80	1185670.58	0.10
30	361738.25	1185672.28	0.10
31	361743.60	1185671.38	0.10
32	361743.98	1185670.94	0.10
33	361747.30	1185663.17	0.10
34	361746.06	1185656.07	0.10
35	361745.60	1185655.65	0.10
36	361733.35	1185650.10	0.10
37	361732.66	1185644.97	0.10
38	361732.10	1185644.51	0.10
39	361699.95	1185633.56	0.10
40	361698.03	1185633.53	0.10
41	361683.43	1185626.57	0.10
1	361685.81	1185621.30	0.10

Схема расположения границ публичного сервитута

**Публичный сервитут для размещения
объекта электросетевого хозяйства:
"Строительство КЛ-0,4кВ от сущ. опоры №22
ул. Беланова ТП-501 до ЩВУ-0,4кВ в г.Калининграде"**

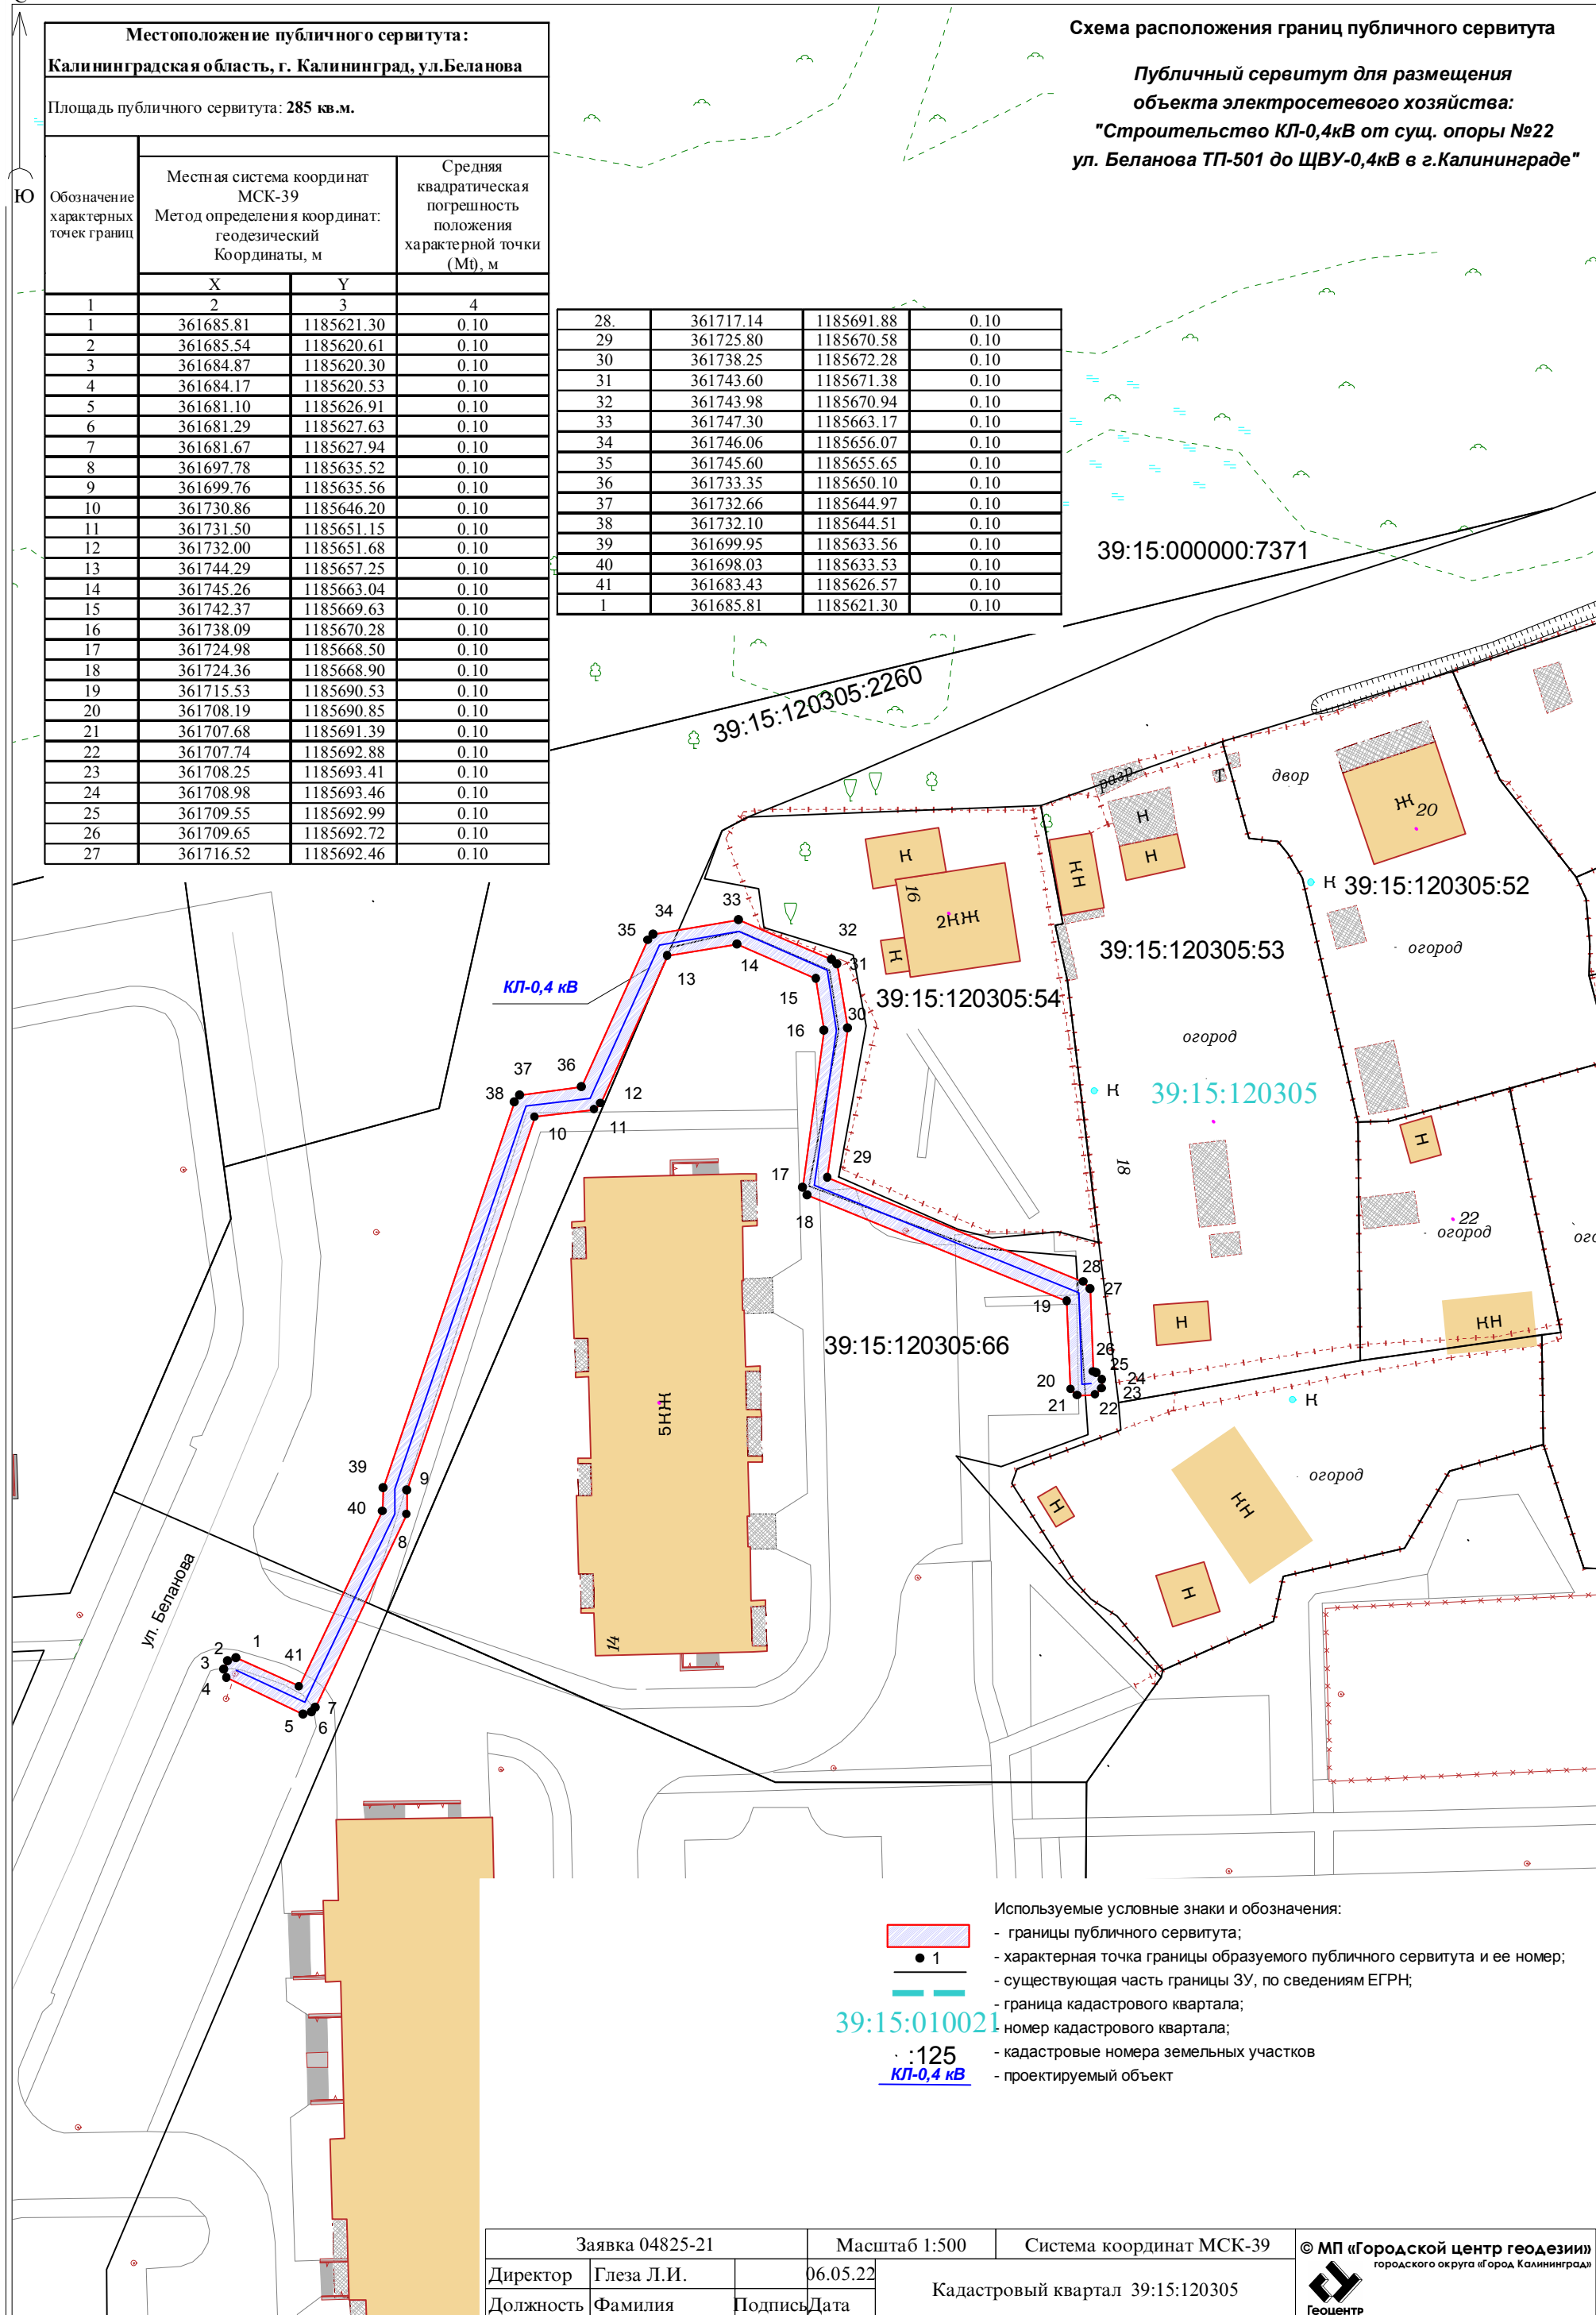

Заявка 04825-21			Масштаб 1:500	Система координат МСК-39	 © МП «Городской центр геодезии» городского округа «Город Калининград»
Директор	Глаза Л.И.	06.05.22	Кадастровый квартал 39:15:120305		
Должность	Фамилия	Подпись			