

Схема расположения части земельного участка на кадастровом плане территории


Утверждена

Условный номер части земельного участка 39:15:132506:59/чзу1		
Площадь части земельного участка: 564 кв.м		
Обозначение характерных точек границ	Координаты, м	
	X	Y
1	2	3
1	355434	1190500
2	355326	1190475
n1	355326	1190476
n2	355411	1190497
n3	355410	1190498
n4	355327	1190503
n5	355322	1190505
3	355322	1190506
4	355434	1190501
1	355434	1190500

(наименование документа об утверждении, включая наименования
администрации городского
 органов государственной власти или органов местного
округа «Город Калининград»
 самоуправления, принявших решение об утверждении схемы

или подписавших соглашение о перераспределении земельных участков)

от _____ № _____

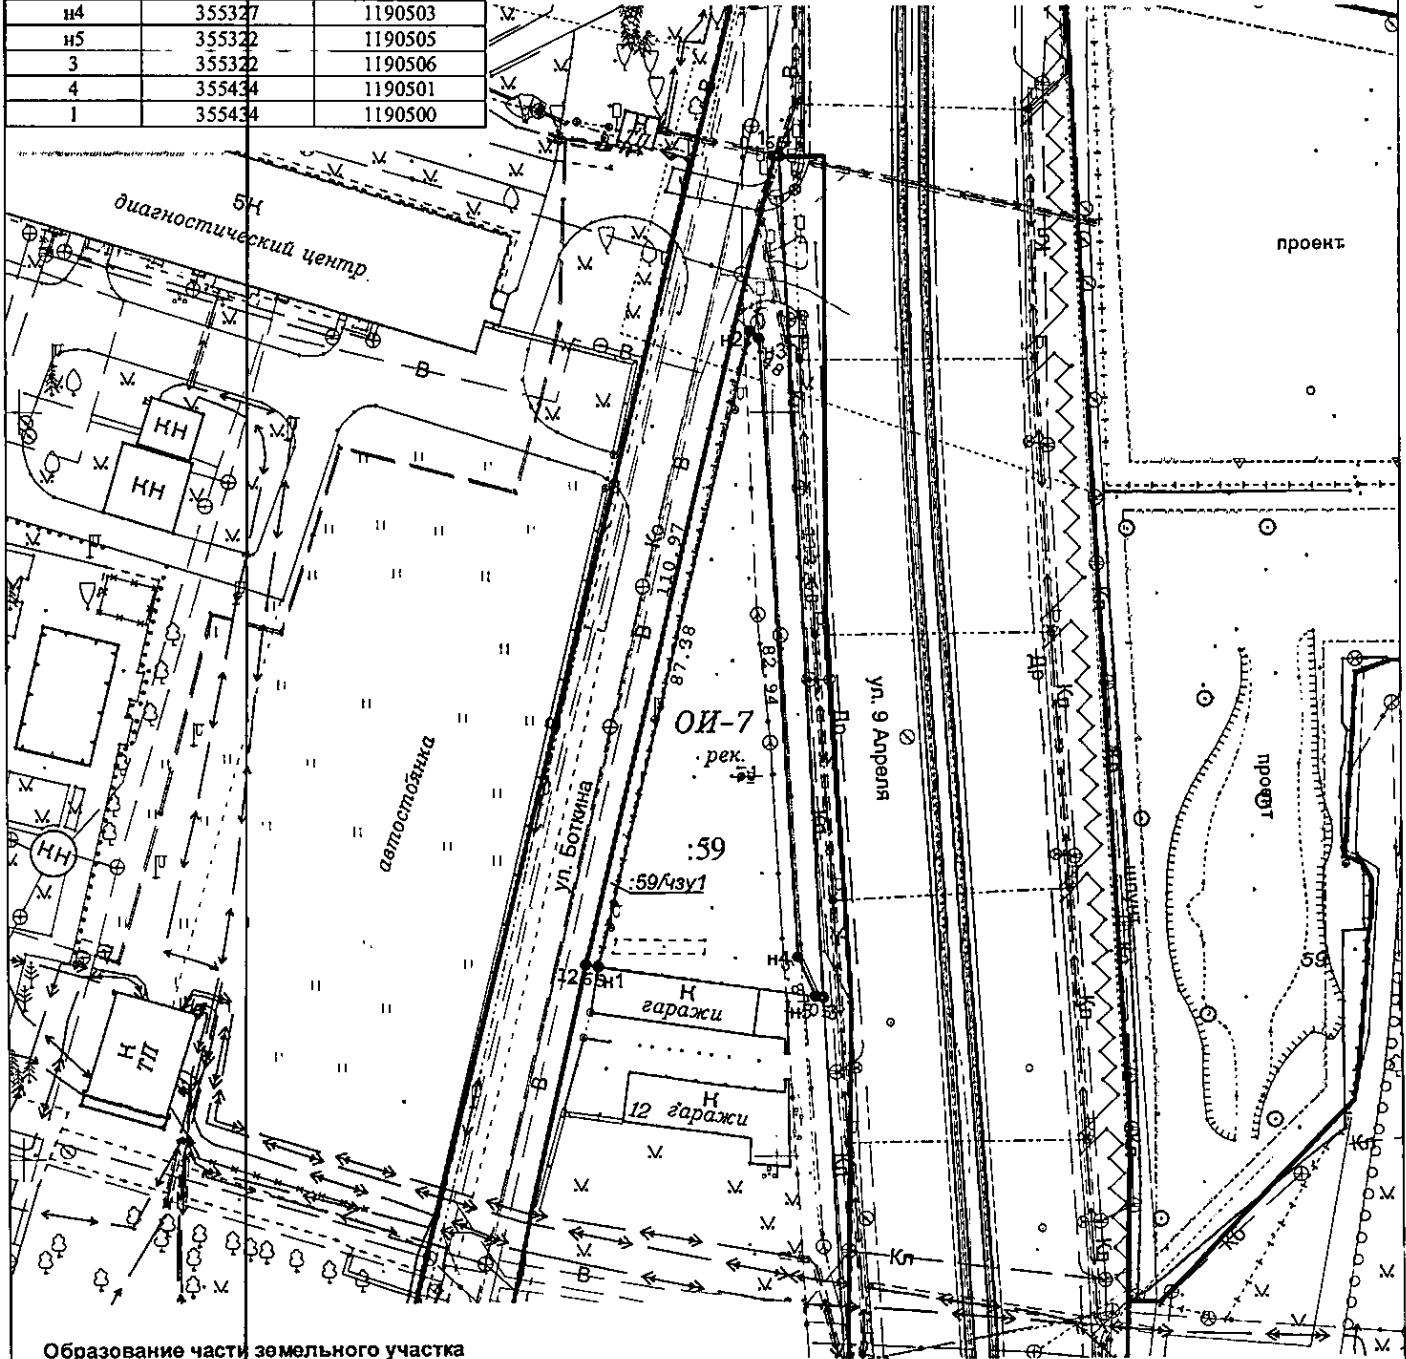

Образование части земельного участка
 с кадастровым номером 39:15:132506:59
 :59/чзу1 - 564 кв.м - публичный объект
 (объекты дорожно-транспортной сети)

УСЛОВНЫЕ ОБОЗНАЧЕНИЯ
 красные линии
 вновь образованные части земельных участков



Заявка 02647-18	Масштаб 1:1000	Система координат МСК-39	© МП «Городской центр геодезии» Городского округа «Город Калининград»
Директор Глеза Л.И.	Дата 29.06.2018	Кадастровый квартал 39:15:132506	авторские права защищены (свидет. Роспатента №2013620759)
Должность Фамилия			