


ВНЕСЕНИЕ ИЗМЕНЕНИЙ В ГЕНЕРАЛЬНЫЙ ПЛАН ГОРОДСКОГО ОКРУГА «ГОРОД КАЛИНИНГРАД» ПРИМЕНительно К ЧАСТИ НАСЕЛЕННОГО ПУНКТА «ГОРОД КАЛИНИНГРАД» В ГРАНИЦАХ Ш. ЛЮБЛИНСКОЕ – УЛ. Б. ОКРУЖНАЯ– УЛ. КЛЕНОВАЯ АЛЛЕЯ– УЛ. ИНДУСТРИАЛЬНАЯ

Карта ограничений градостроительной деятельности на территории городского округа и результатов комплексного анализа территории

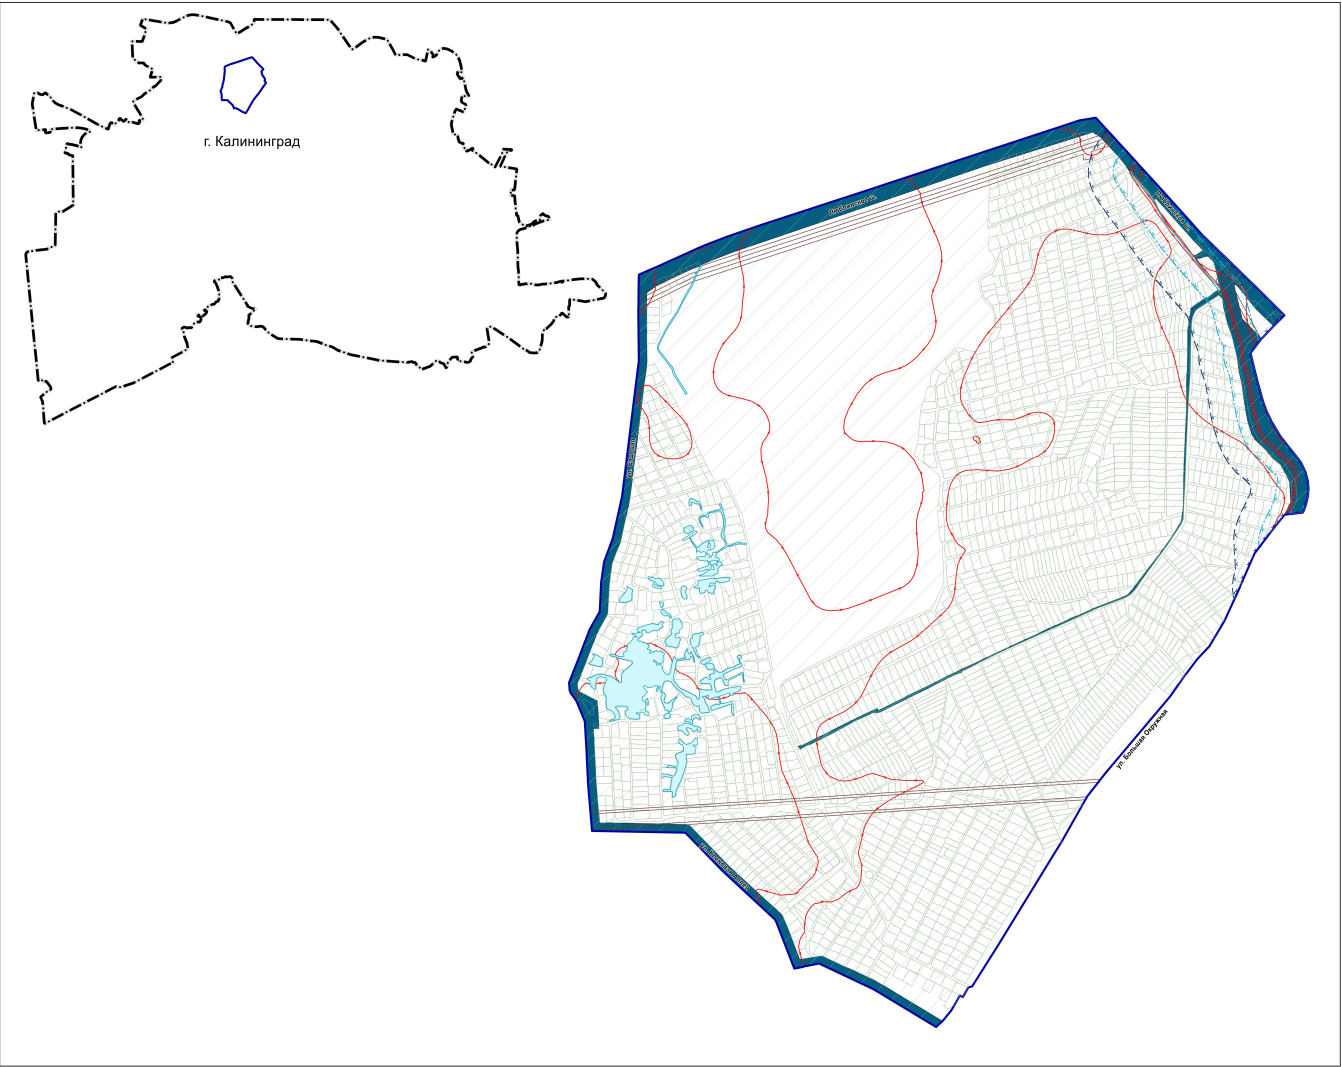

УСЛОВНЫЕ ОБОЗНАЧЕНИЯ

- Граница территории г. Калининград, в отношении которой вносятся изменения
- Территориальная граница**

Граница городского округа

Граница населенного пункта г. Калининград

Зоны размещения объектов, являющихся источниками ограничений градостроительной деятельности

Зона транспортной инфраструктуры

Охранная зона инженерных коммуникаций

Охранная зона объектов электроэнергетики, объектов электросетевого хозяйства и объектов по производству электрической энергии (вдоль линий электропередачи, вокруг подстанций)

Охранная зона газопроводов и систем газоснабжения

Охранная зона линий и сооружений связи

Охранная зона иного назначения

Водоохранная зона

Прибрежная защитная полоса

Зоны санитарной охраны источников питьевого и хозяйственно-бытового водоснабжения, а также устанавливаемых в случаях, предусмотренных Водным кодексом Российской Федерации, в отношении подземных водных объектов зоны специальной охраны

Третий пояс зоны санитарной охраны источника водоснабжения

Зоны затопления и подтопления

Зона затопления

Иные зоны с особыми условиями использования

Приаэродромная территория

*Отображаются в целях информационной целостности документа и утверждению в составе генерального плана не подлежат

							Внесение изменений в Генеральный план			
							Городской округ "Город Калининград"			
Им.	Кол.уч.	Лист	№ док.	Подп.	Дата		Внесение изменений в генеральный план городского округа «Город Калининград» применительно к части населенного пункта «Город Калининград» в границах ш. Люблинское – ул. Б. Окружная – ул. Кленовая аллея – ул. Индустриальная	Стадия	Лист	Листов
Директор		Хабиррахманов А.И.						ГП	2.1	3
Нач.отд.		Рубцова А.С.								
Проектир.		Хузева Л.Р.								
							Карта ограничений градостроительной деятельности на территории городского округа и результатов комплексного анализа территории	ООО "Градпроект" Казань, 2026 г.		