


Схема расположения границ публичного сервитута

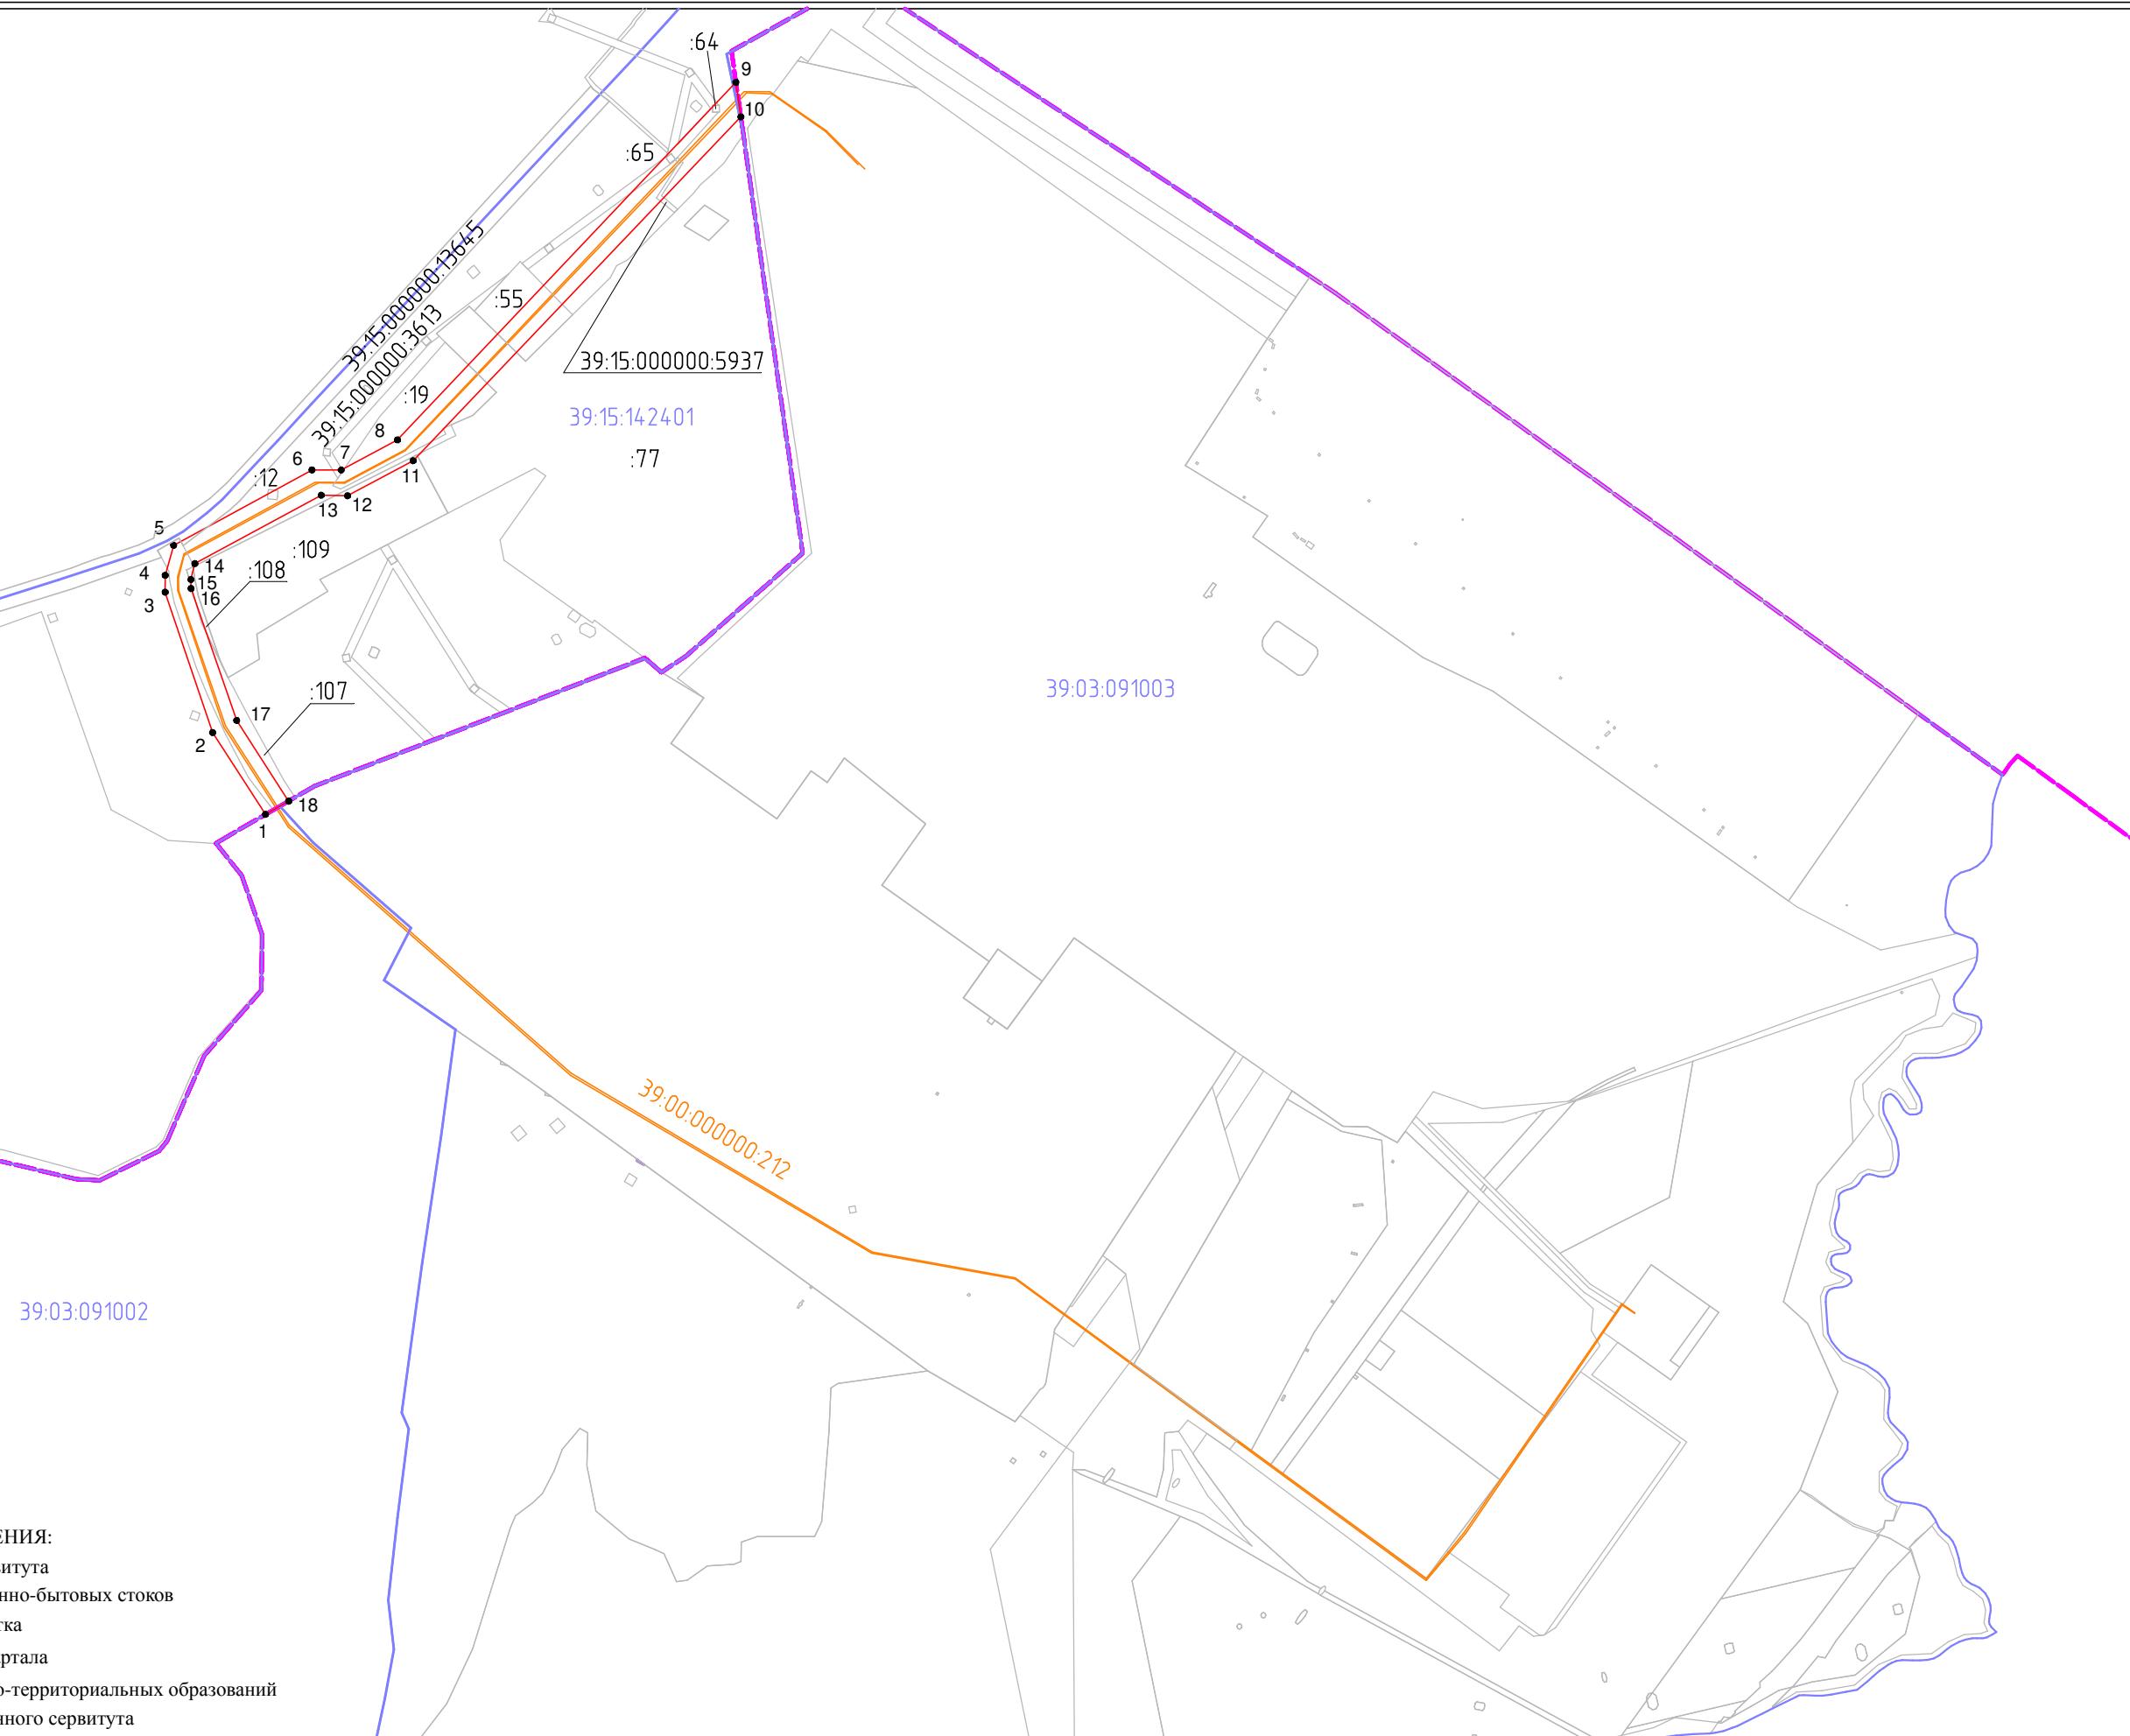

Масштаб 1:8000

УСЛОВНЫЕ ОБОЗНАЧЕНИЯ:

- Граница публичного сервитута
 - Трубопроводы хозяйственно-бытовых стоков
 - Граница земельного участка
 - Граница кадастрового квартала
 - Граница административно-территориальных образований
 - Характерная точка публичного сервитута