

Схема расположения частей земельных
участков
на кадастровом плане территории

Утверждена

(наименование документа об утверждении, включая наименование

администрации городского

органов государственной власти или органов местного

округа «Город Калининград»

самоуправления, принявших решение об утверждении схемы

или подписавших соглашение о перераспределении земельных участков)

от №

Часть земельного участка 39:15:110608:107		
Площадь земельного участка: 94 кв.м		
Обозначение характерных точек границ	Координаты, м	
1	2	3
н11	356625.38	1179732.50
4	356623.03	1179730.62
5	356617.40	1179737.08
3	356608.51	1179748.28
н7	356609.56	1179754.09
н12	356612.16	1179754.16
н13	356616.16	1179744.45
н14	356618.70	1179739.34
н11	356625.38	1179732.50

Часть земельного участка 39:15:110608:22		
Площадь земельного участка: 15 кв.м		
Обозначение характерных точек границ	Координаты, м	
1	2	3
н7	356609.56	1179754.09
3	356608.51	1179748.28
н8	356605.08	1179752.61
н9	356607.85	1179754.66
н10	356608.97	1179754.08
н7	356609.56	1179754.09

Часть земельного участка 39:15:110608:21		
Площадь земельного участка: 45 кв.м		
Обозначение характерных точек границ	Координаты, м	
1	2	3
н1	356597.67	1179766.09
н2	356595.61	1179764.53
1	356589.72	1179771.96
н3	356589.68	1179772.01
2	356585.97	1179778.05
н4	356585.19	1179779.32
н5	356587.15	1179780.62
н6	356591.76	1179773.39
н1	356597.67	1179766.09

Образование части земельного участка с кадастровым номером 39:15:110608:107

:107/4зу1 - 94 кв.м - публичный сервитут

Образование части земельного участка с кадастровым номером 39:15:110608:22

:22/4зу1 - 15 кв.м - публичный сервитут

Образование части земельного участка с кадастровым номером 39:15:110608:21

:21/4зу1 - 45 кв.м - публичный сервитут



УСЛОВНЫЕ ОБОЗНАЧЕНИЯ:

красные линии

вновь образованные части земельных участков

Заявка 00505-17

Масштаб 1:500

Система координат МСК-39

© МП «Городской центр геодезии»

городского округа «Город Калининград»

Директор	Глаза Л.И.	09.02.17
Должность	Фамилия	Подпись Дата

Кадастровый квартал 39:15:110608



Схема расположения части земельного участка
на кадастровом плане территории

Утверждена

(наименование документа об утверждении, включая наименование)

администрации городского

органов государственной власти или органов местного


округа «Город Калининград»

самоуправления, принявших решение об утверждении схемы

или подписавших соглашение о перераспределении земельных участков)

от №

Площадь земельного участка: 84 кв.м		
Обозначение характерных точек границ	Координаты, м	
	X	Y
1	2	3
н1	356486.37	1179952.68
н2	356484.46	1179950.90
н3	356466.28	1179970.28
н4	356468.18	1179972.05
н5	356482.85	1179958.08
н1	356486.37	1179952.68

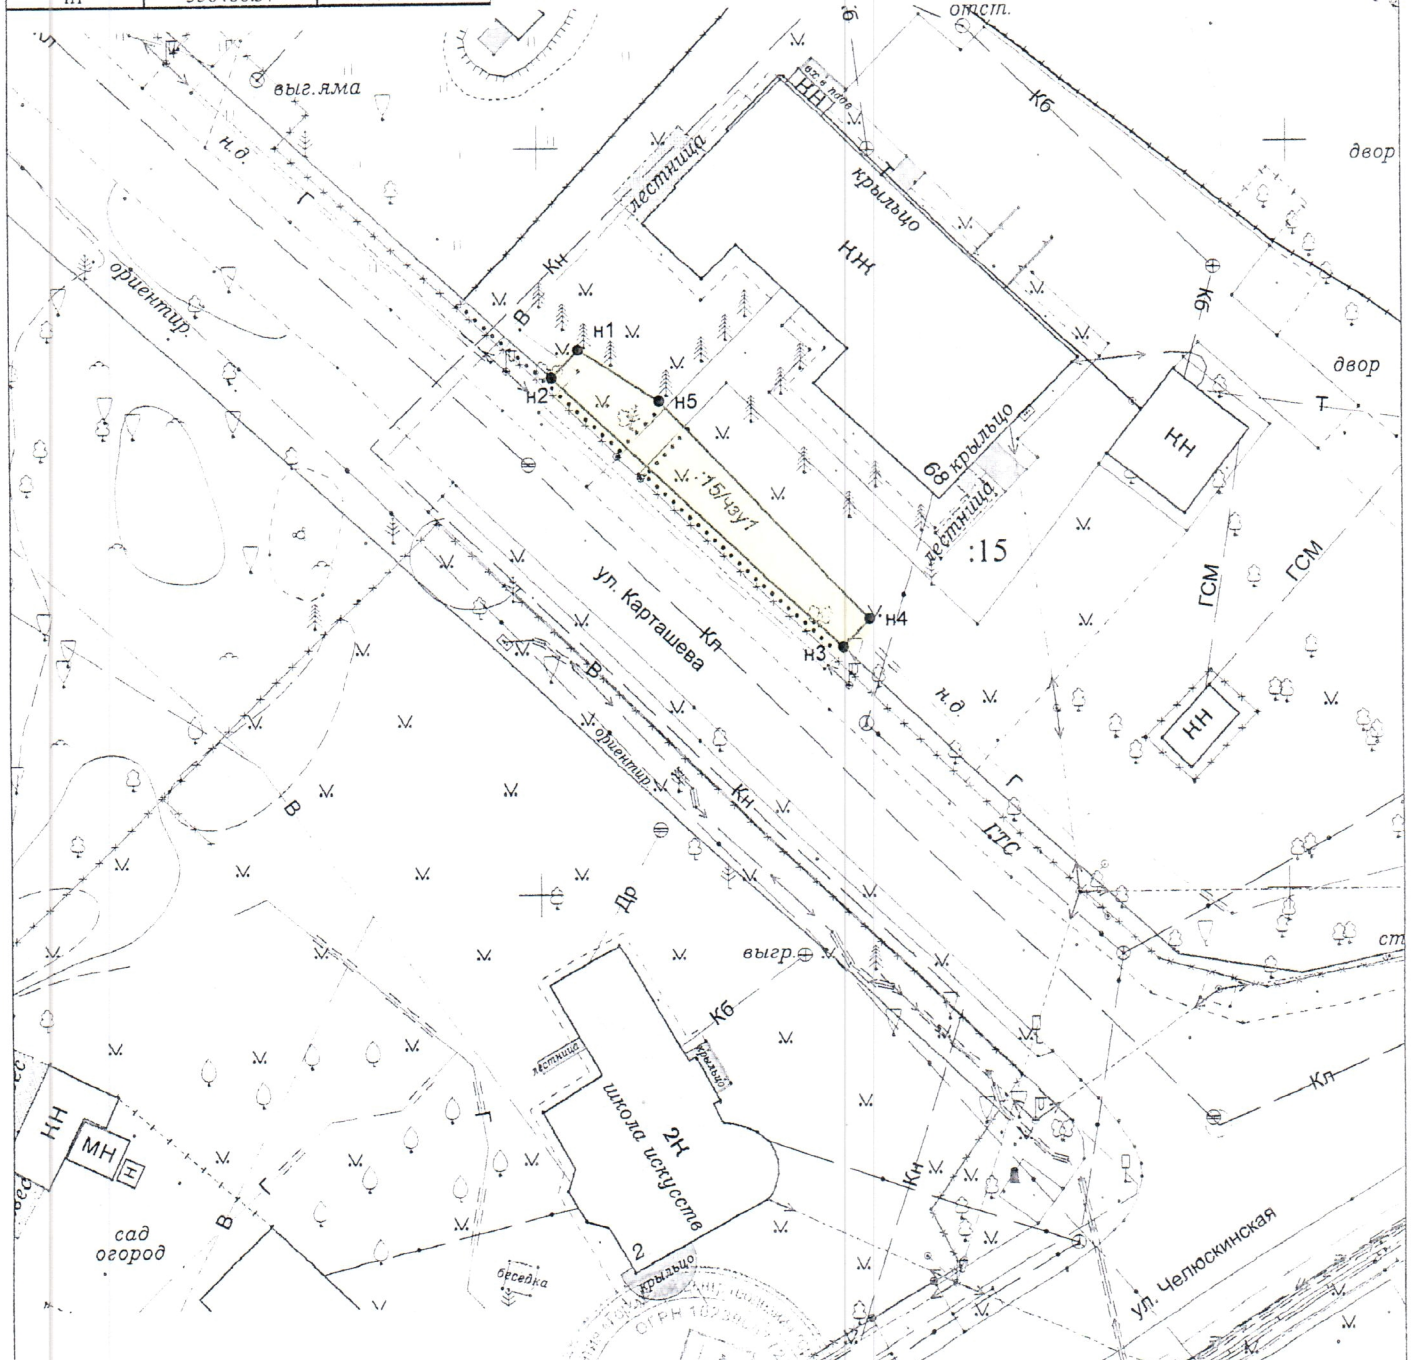

Образование части земельного участка с кадастровым номером 39:15:110608:15

:15/4з/1 - 84 кв.м — публичный сервитут

УСЛОВНЫЕ ОБОЗНАЧЕНИЯ:

красные линии

вновь образованные части земельных участков

Заявка 00505-17

Масштаб 1:500

Система координат МСК-39

© МП «Городской центр геодезии» городского округа «Город Калининград»

Директор	Глаза Л.И.	09.02.17
Должность	Фамилия	ПодписьДата

Кадастровый квартал 39:15:110608



Схема расположения части земельного участка
на кадастровом плане территории

Утверждена

(наименование документа об утверждении, включая наименование

администрации городского

органов государственной власти или органов местного


округа «Город Калининград»

самоуправления, принявших решение об утверждении и схемы

или подписавших соглашение о перераспределении земельных участков)

от №

Площадь земельного участка: 27 кв.м		
Обозначение характерных точек границ	Координаты, м	
	X	Y
1	2	3
н1	356407.81	1180073.81
1	356406.87	1180072.38
2	356403.17	1180074.81
н2	356392.95	1180081.54
н3	356393.68	1180082.90
н4	356405.75	1180075.17
н1	356407.81	1180073.81

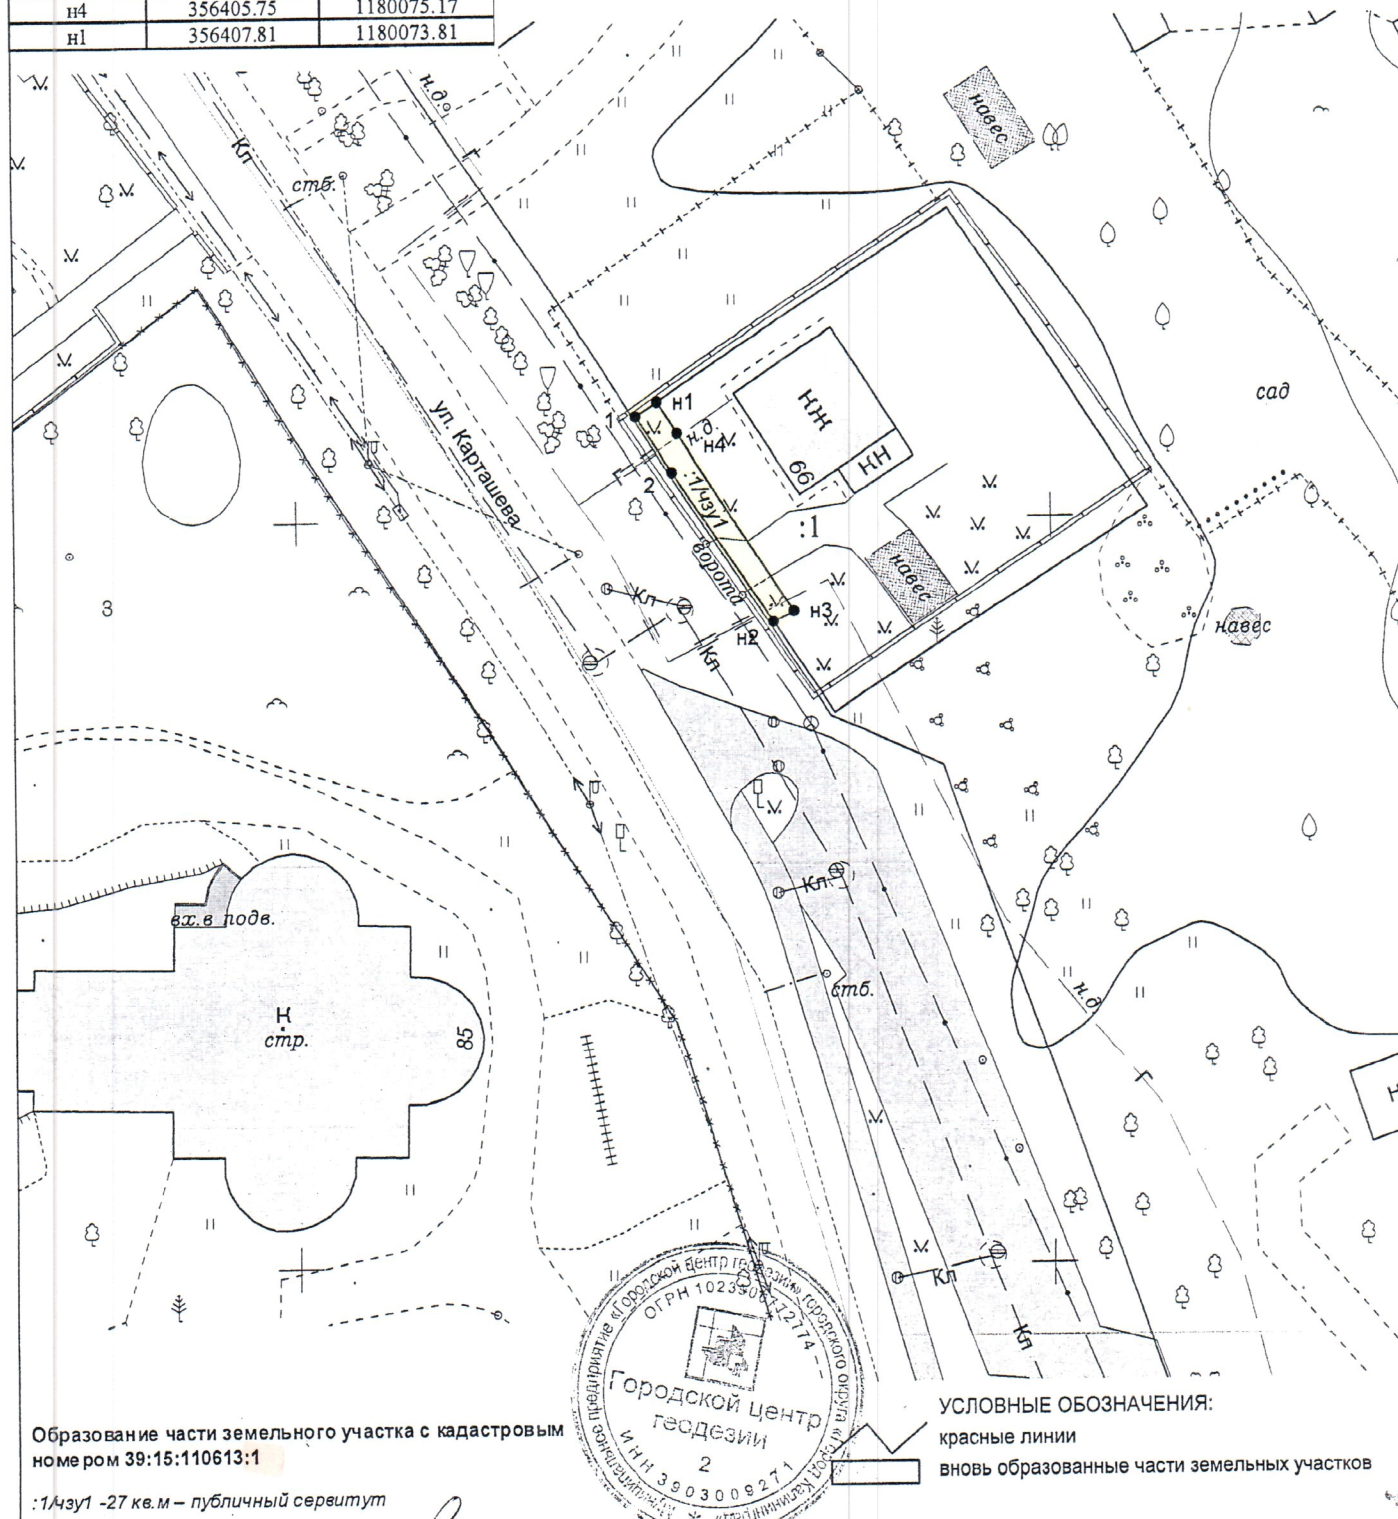

Образование части земельного участка с кадастровым номером 39:15:110613:1

:1/4з/1 -27 кв.м – публичный сервитут



УСЛОВНЫЕ ОБОЗНАЧЕНИЯ:

красные линии

вновь образованные части земельных участков

Заявка 00505-17

Масштаб 1:500

Система координат МСК-39

© МП «Городской центр геодезии» городского округа «Город Калининград»

Директор Глеза Л.И.

09.02.17

Кадастровый квартал 39:15:110613

Должность Фамилия

Подпись Дата



**Схема расположения частей земельных
участков
на кадастровом плане территории**

Утверждена

(наименование документа об утверждении, включая наименование)

администрации городского

органов государственной власти или органов местного


округа «Город Калининград»

самоуправления, принявших решение об утверждении и схемы

или подписавших соглашение о перераспределении земельных участков)

от _____ № _____

Часть земельного участка 39:15:110627:12		
Площадь земельного участка: 48 кв.м		
Обозначение характерных точек границ	Координаты, м	
	X	Y
1	2	3
2	356230.89	1180155.76
н4	356227.45	1180151.42
н5	356225.77	1180151.76
н6	356225.50	1180155.87
н1	356218.93	1180162.21
1	356220.48	1180164.08
2	356230.89	1180155.76
Часть земельного участка 39:15:110627:8		
Площадь земельного участка: 10 кв.м		
Обозначение характерных точек границ	Координаты, м	
	X	Y
1	2	3
1	356220.48	1180164.08
н1	356218.93	1180162.21
н2	356215.88	1180165.14
н3	356217.09	1180166.79
1	356220.48	1180164.08

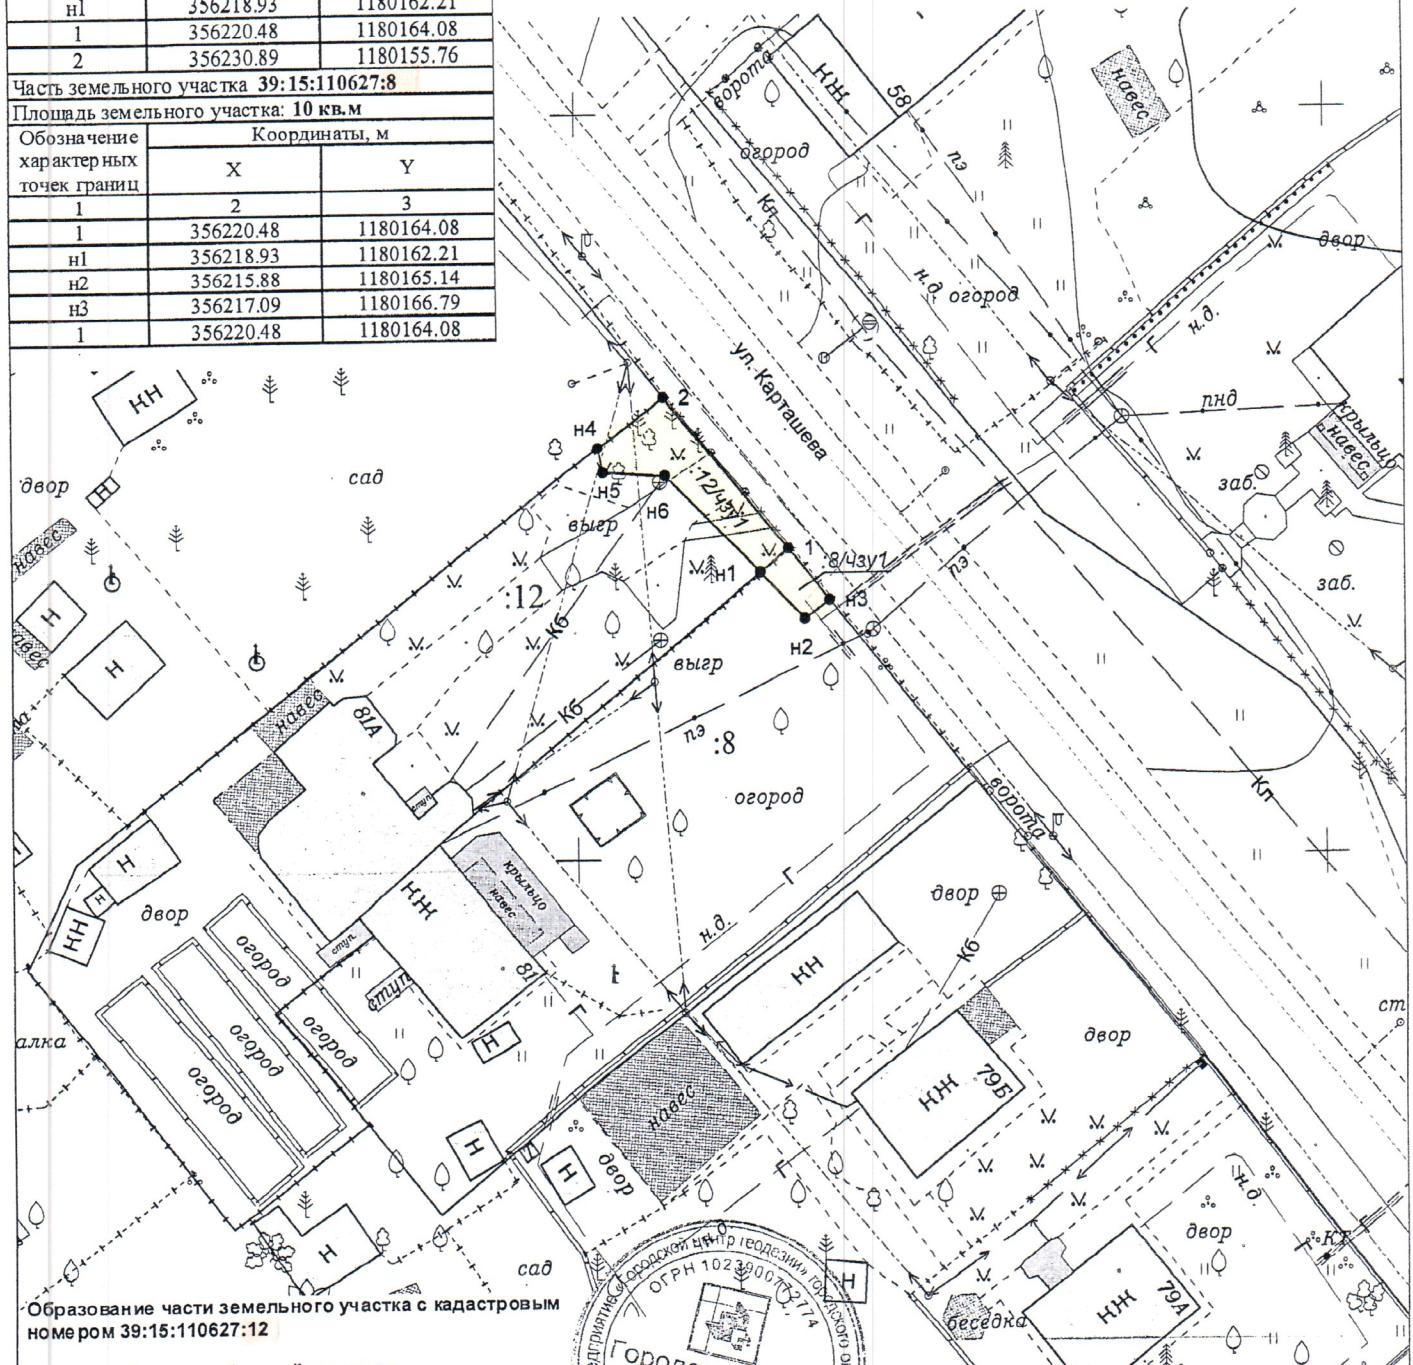

Образование части земельного участка с кадастровым номером 39:15:110627:12

:12/4з/1 - 48 кв.м - публичный сервитут

Образование части земельного участка с кадастровым номером 39:15:110627:8

:8/4з/1 - 10 кв.м - публичный сервитут

УСЛОВНЫЕ ОБОЗНАЧЕНИЯ:

красные линии

вновь образованные части земельных участков

Заявка 00505-17

Масштаб 1:500

Система координат МСК-39

© МП «Городской центр геодезии» городского округа «Город Калининград»

Директор Глеза Л.И. 09.02.17

Должность Фамилия Подпись Дата

Кадастровый квартал 39:15:110627



Геоцентр

**Схема расположения частей земельных участков
на кадастровом плане территории**

Утверждена

(наименование документа об утверждении, включая наименования

администрации городского

органов государственной власти или органов местного

округа «Город Калининград»

самоуправления, принявших решение об утверждении схемы


или подписавших соглашение о перераспределении земельных участков)

от _____ № _____

Часть земельного участка 39:15:110632:39

Площадь земельного участка: 21 кв.м

Обозначение характерных точек границ	Координаты, м	
	X	Y
1	2	3
н9	356131.15	1180230.62
н10	356130.05	1180229.21
н11	356128.81	1180229.10
н6	356123.24	1180233.32
1	356125.04	1180235.55
н9	356131.15	1180230.62

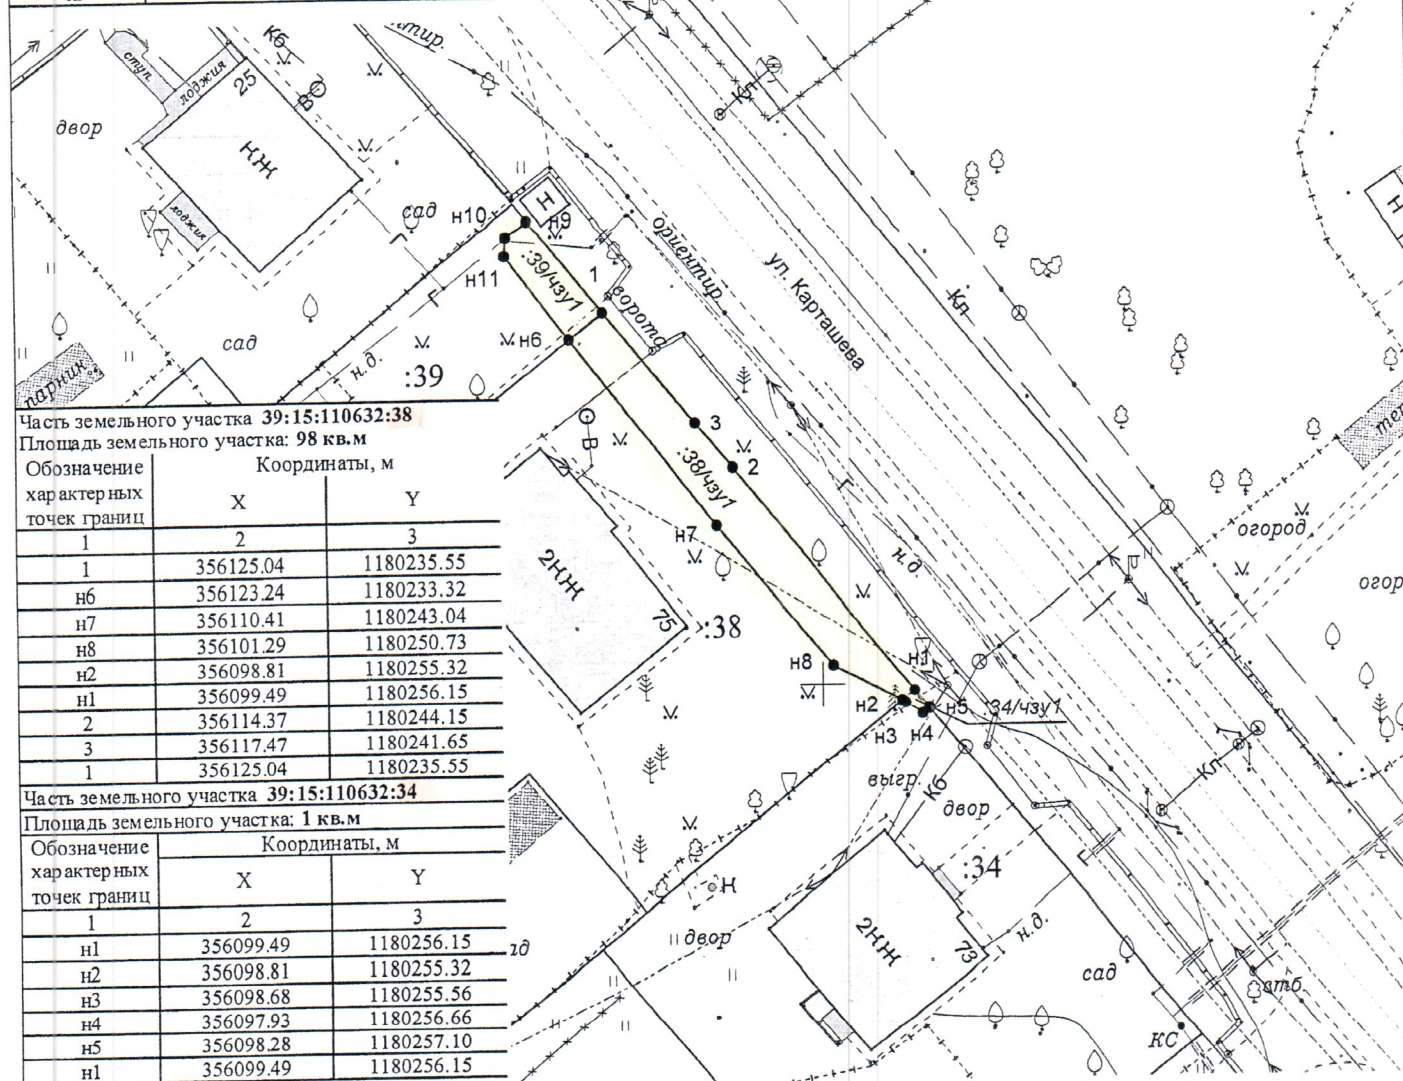

Часть земельного участка 39:15:110632:38

Площадь земельного участка: 98 кв.м

Обозначение характерных точек границ	Координаты, м	
	X	Y
1	2	3
1	356125.04	1180235.55
н6	356123.24	1180233.32
н7	356110.41	1180243.04
н8	356101.29	1180250.73
н2	356098.81	1180255.32
н1	356099.49	1180256.15
2	356114.37	1180244.15
3	356117.47	1180241.65
1	356125.04	1180235.55

Часть земельного участка 39:15:110632:34

Площадь земельного участка: 1 кв.м

Обозначение характерных точек границ	Координаты, м	
	X	Y
1	2	3
н1	356099.49	1180256.15
н2	356098.81	1180255.32
н3	356098.68	1180255.56
н4	356097.93	1180256.66
н5	356098.28	1180257.10
н1	356099.49	1180256.15

Образование части земельного участка с кадастровым номером 39:15:110632:39

:39/4з/1 - 21 кв.м – публичный сервитут

Образование части земельного участка с кадастровым номером 39:15:110632:38

:38/4з/1 - 98 кв.м – публичный сервитут

Образование части земельного участка с кадастровым номером 39:15:110632:34

:34/4з/1 - 1 кв.м – публичный сервитут



УСЛОВНЫЕ ОБОЗНАЧЕНИЯ:

красные линии

новь образованные части земельных участков

Заявка 00505-17

Масштаб 1:500

Система координат МСК-39

© МП «Городской центр геодезии»
городского округа «Город Калининград»

Директор	Глеза Л.И.	09.02.17
Должность	Фамилия	Подпись Дата

Кадастровый квартал 39:15:110632



Схема расположения части земельного участка
на кадастровом плане территории

Утверждена

(наименование документа об утверждении, включая наименование

администрации городского

органов государственной власти или органов местного


округа «Город Калининград»

самоуправления, принявших решение об утверждении схемы

или подписавших соглашение о перераспределении земельных участков)

от _____ № _____

Часть земельного участка 39:15:110640:148		
Площадь земельного участка: 36 кв.м		
Обозначение характерных точек границ	Координаты, м	
	X	Y
1	2	3
н1	355708.19	1180452.05
н2	355698.21	1180454.60
н3	355695.65	1180455.26
1	355696.21	1180457.79
н4	355708.84	1180455.02
н1	355708.19	1180452.05

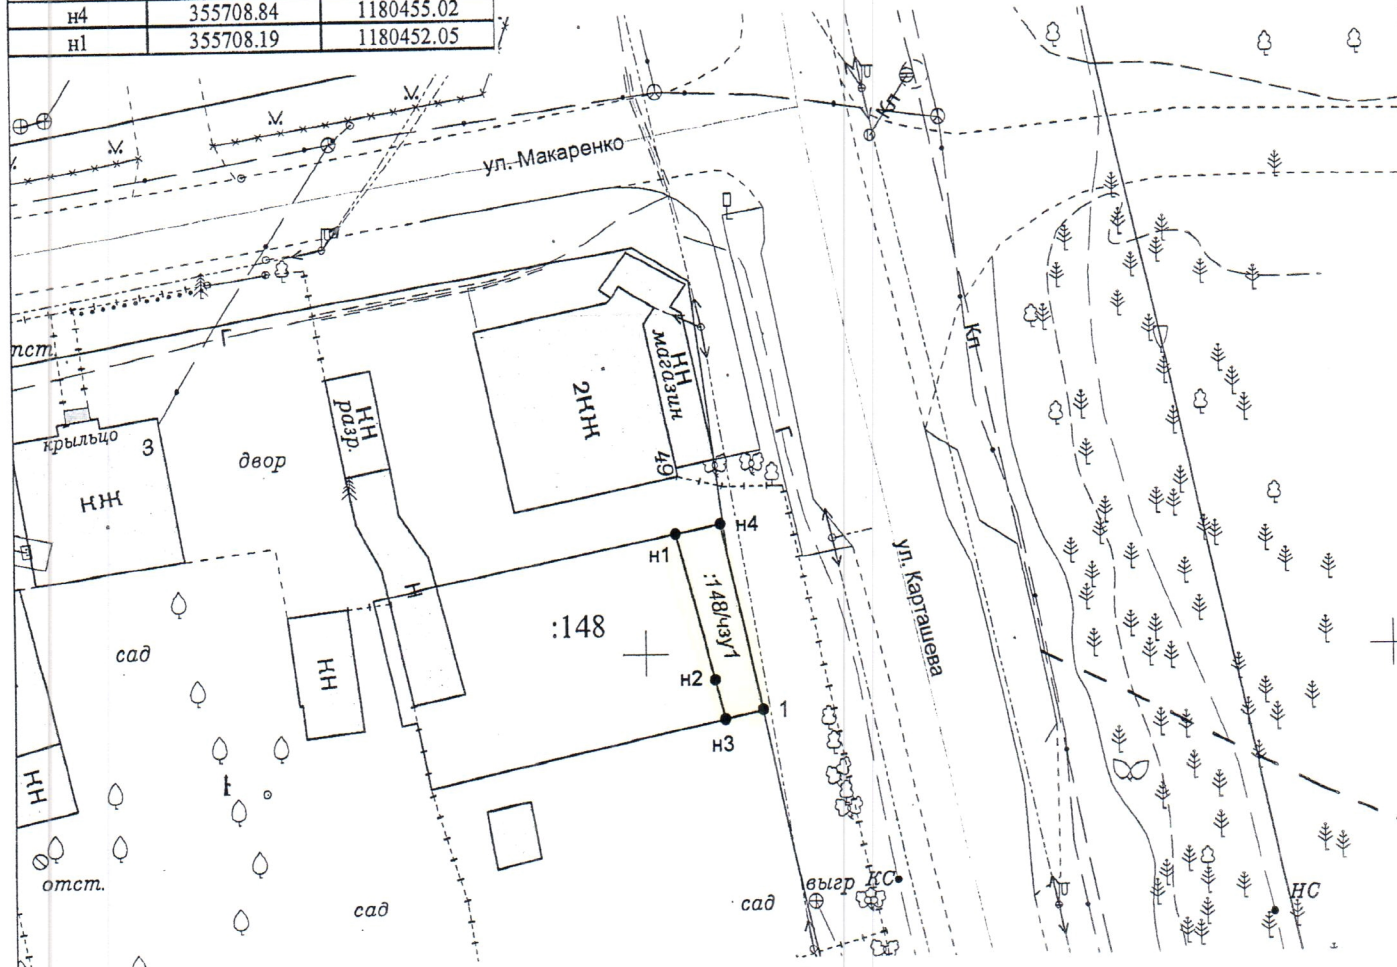

Образование части земельного участка с кадастровым номером 39:15:110640:148

:148/4з/1 - 36 кв.м - публичный сервитут



УСЛОВНЫЕ ОБОЗНАЧЕНИЯ:

красные линии

вновь образованные части земельных участков

Заявка 00505-17

Масштаб 1:500

Система координат МСК-39

© МП «Городской центр геодезии» городского округа «Город Калининград»

Директор Глеба Л.И. 09.02.17
Должность Фамилия Подпись Дата

Кадастровый квартал 39:15:110640




Схема расположения части земельного участка
на кадастровом плане территории

Утверждена

Условный номер части земельного участка 39:15:110607:2/чз1		
Площадь земельного участка: 350 кв.м		
Обозначение характерных точек границ	Координаты, м	
	X	Y
1	2	3
н1	356727.95	1179667.50
1	356751.26	1179615.37
2	356746.76	1179613.18
н2	356730.23	1179646.02
н3	356722.38	1179663.59
н4	356723.16	1179665.02
н1	356727.95	1179667.50

(наименование документа об утверждении, включая наименования
администрации городского
органов государственной власти или органов местного
округа «Город Калининград»
самоуправления, принявших решение об утверждении схемы
или подписавших соглашение о перераспределении земельных участков)

от _____ № _____

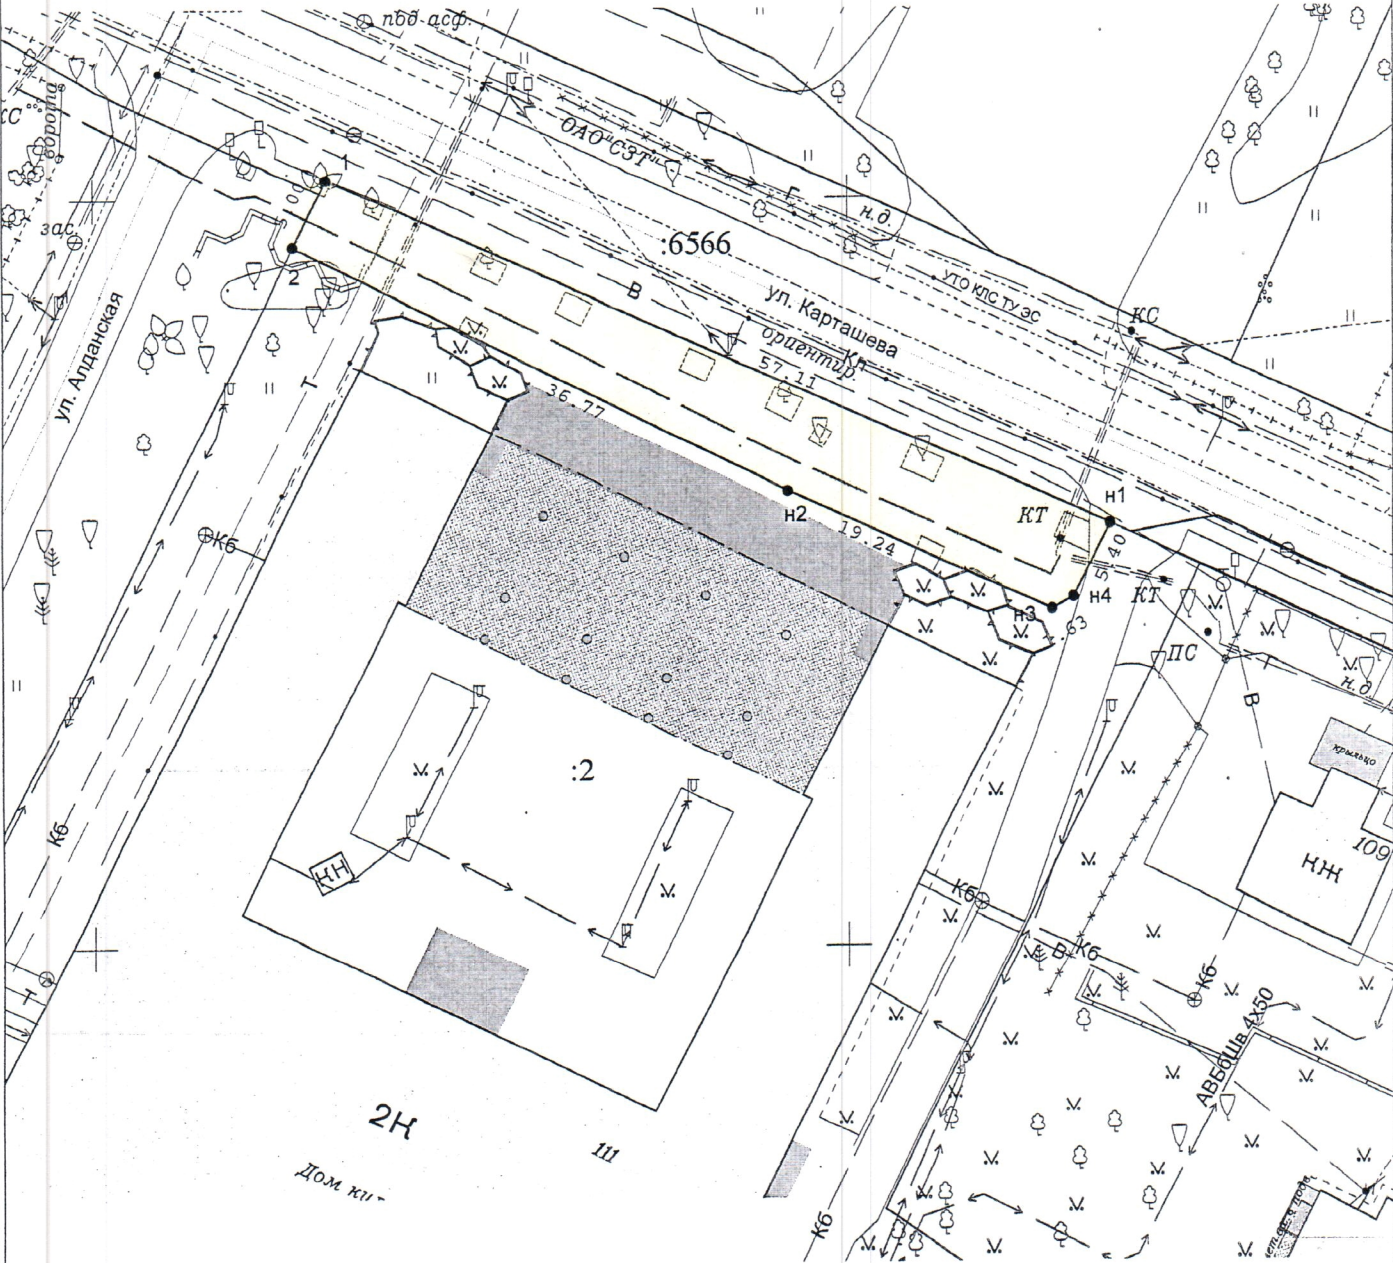

Образование части земельного участка с
кадастровым номером 39:15:110607:2

:2/чз1 - 350 кв.м – публичный сервитут

УСЛОВНЫЕ ОБОЗНАЧЕНИЯ:
красные линии
новь образованные части земельных участков

Заявка 05296-17		Масштаб 1:500	Система координат МСК-39	© МП «Городской центр геодезии» городского округа «Город Калининград»
Директор	Глеза Л.И.	28.09.17	Кадастровый квартал 39:15:110607	Геоцентр
Должность	Фамилия	Подпись	Дата	