


Схема расположения границ публичного сервитута

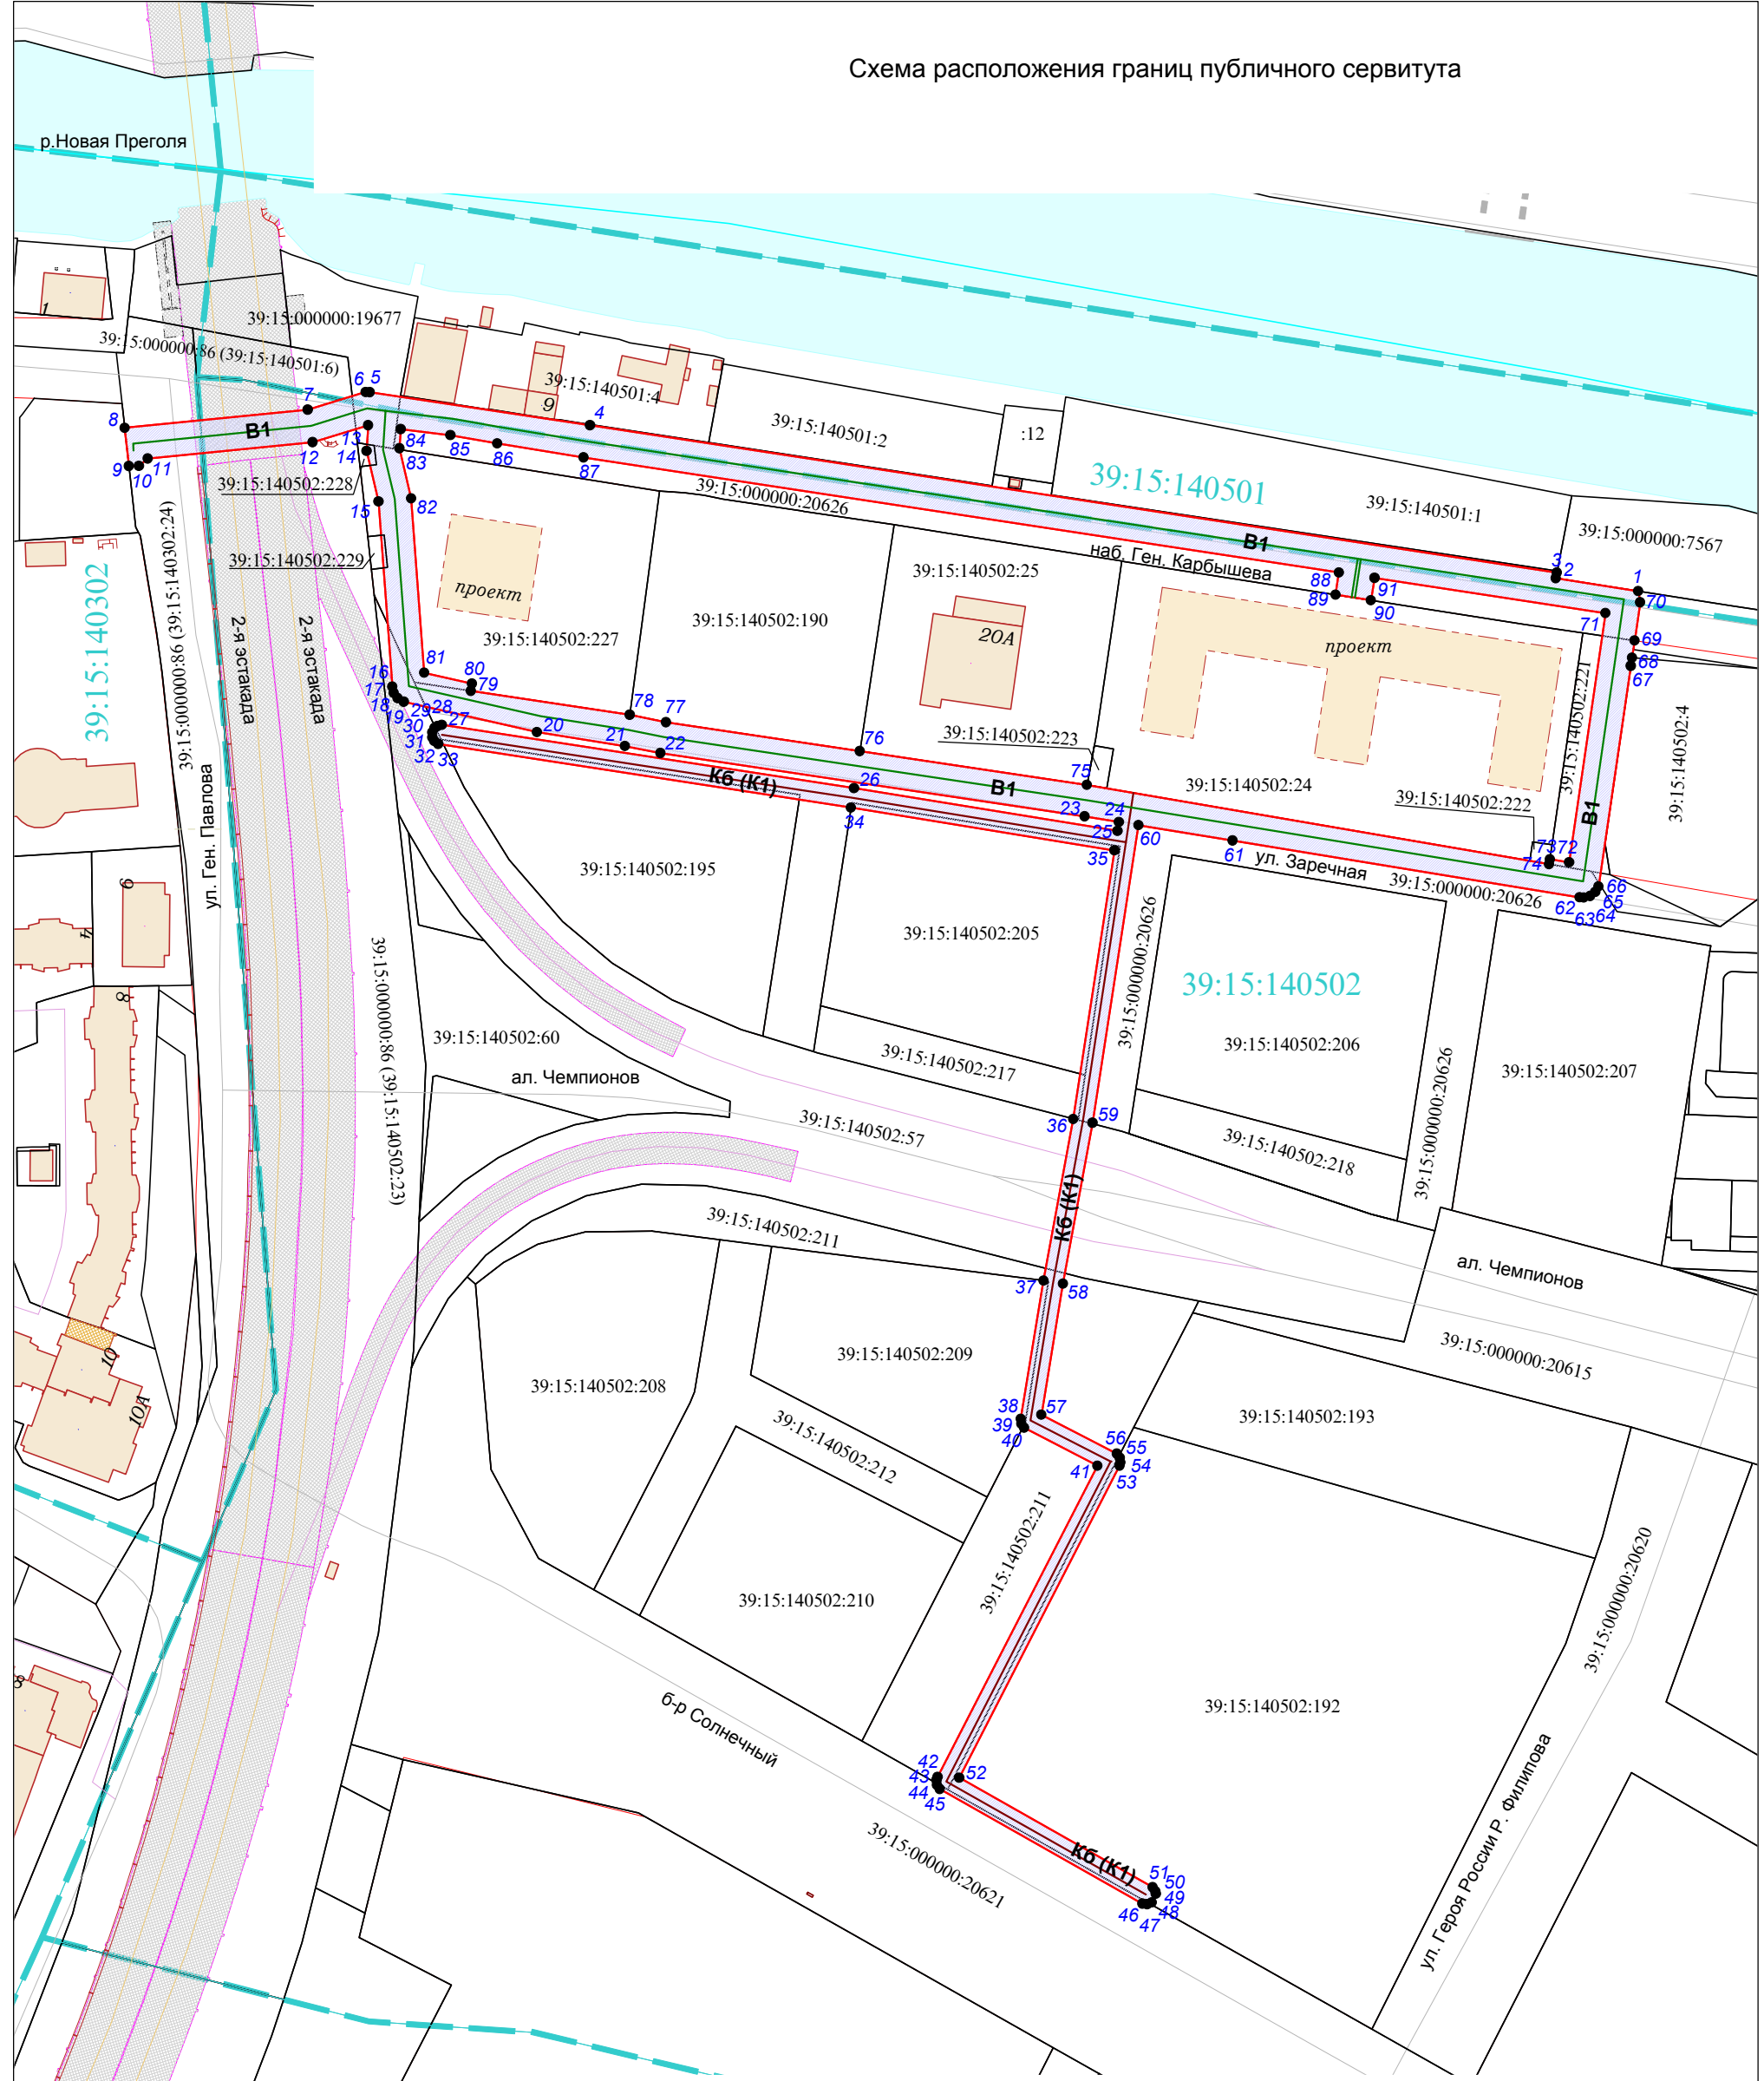

УСЛОВНЫЕ ОБОЗНАЧЕНИЯ:

- - красные линии
- границы публичного сервитута;
- 1 - характерная точка границы образуемого публичного сервитута и ее номер;
- существующие границы земельных участков по сведениям единого государственного реестра недвижимости (ЕГРН);
- граница кадастрового квартала;
- 39:15:140502 - номер кадастрового квартала
- В 1 - наружный водопровод В1 (проект)
- К6 (К1) - бытовая канализация К1 (проект)

Заявка 01096-25		Масштаб 1:2000		Система координат МСК-39	
Директор	Селютина Н.С.	19.05.26	Кадастровый квартал 39:15:000000		
Должность	Фамилия	Подпись	Дата		