


ПРОЕКТ ВНЕСЕНИЯ ИЗМЕНЕНИЙ В ГЕНЕРАЛЬНЫЙ ПЛАН ГОРОДСКОГО ОКРУГА «ГОРОД КАЛИНИНГРАД» ПРИМЕНИТЕЛЬНО  
К ЧАСТИ ГОРОДА КАЛИНИНГРАДА В ГРАНИЦАХ ЭЛЕМЕНТА ПЛАНИРОВОЧНОЙ СТРУКТУРЫ – УЛ. ОЛИМПИЙСКОЙ  
Карта с отображением территорий объектов культурного наследия и особо охраняемых территорий

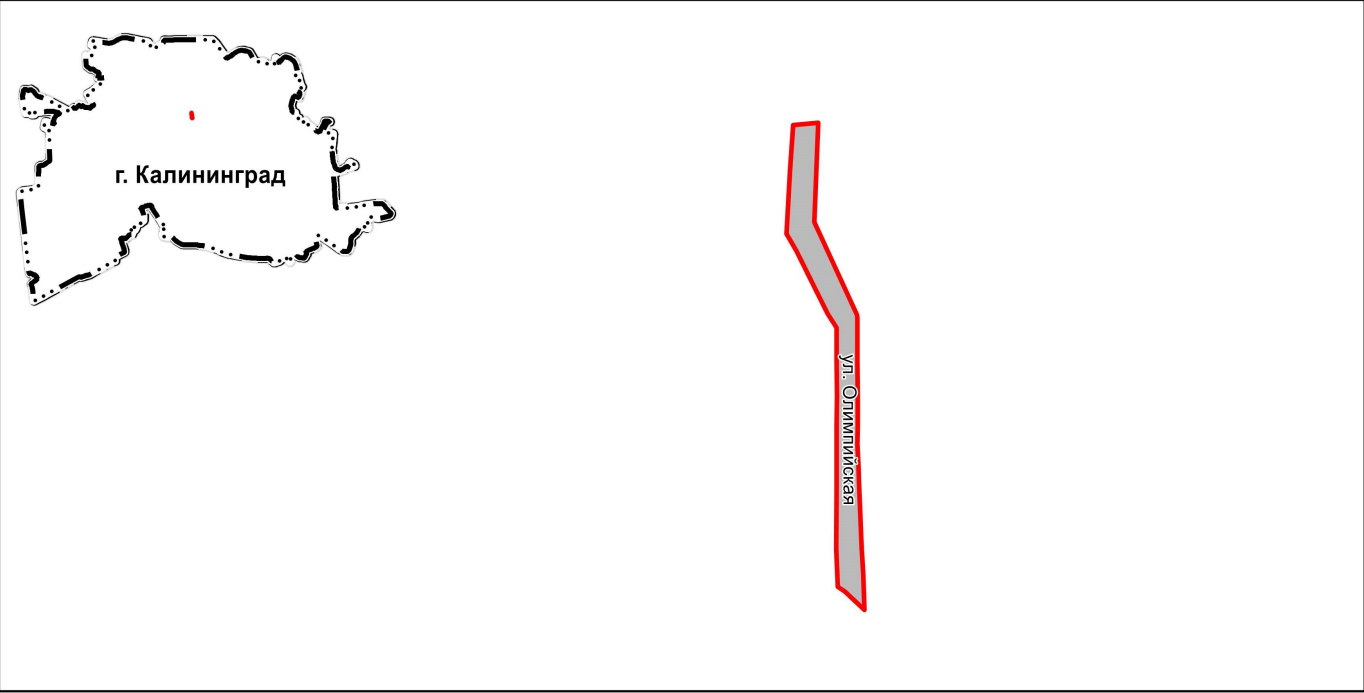

УСЛОВНЫЕ ОБОЗНАЧЕНИЯ

-  Границы территории г. Калининграда, в отношении которой вносятся изменения
-  Территориальная граница
-  Граница городского округа
-  Граница населенного пункта г. Калининград

|           |                |      |       |       |      |   |  |                                   |      |        |  |
|-----------|----------------|------|-------|-------|------|---|--|-----------------------------------|------|--------|--|
|           |                |      |       |       |      | Заказчик: Комитет городского развития и цифровизации администрации городского округа «Город Калининград» |  | заказ: № 0335300000225000170      |      |        |  |
|           |                |      |       |       |      | ГМ   |  |                                   |      |        |  |
|           |                |      |       |       |      | Городской округ «Город Калининград»                                                                      |  |                                   |      |        |  |
|           |                |      |       |       |      | Генеральный план городского округа «Город Калининград»                                                   |  | Стадия                            | Лист | Листов |  |
| Изм.      | Кол.уч.        | Лист | № док | Подп. | Дата |   |  | ГП                                | 3    | 4      |  |
| Директор  | Фатхуллин И.А. |      |       |       |      |   |  | ООО "ГК-групп"<br>Казань, 2025 г. |      |        |  |
| Нач.отд   | Рубцова А.С.   |      |       |       |      |   |  |                                   |      |        |  |
| Проектир. | Хузеева Л.Р.   |      |       |       |      | Карта с отображением территорий объектов культурного наследия и особо охраняемых природных территорий    |  |                                   |      |        |  |
|           |                |      |       |       |      |   |  |                                   |      |        |  |