


## Схема расположения границ публичного сервитута

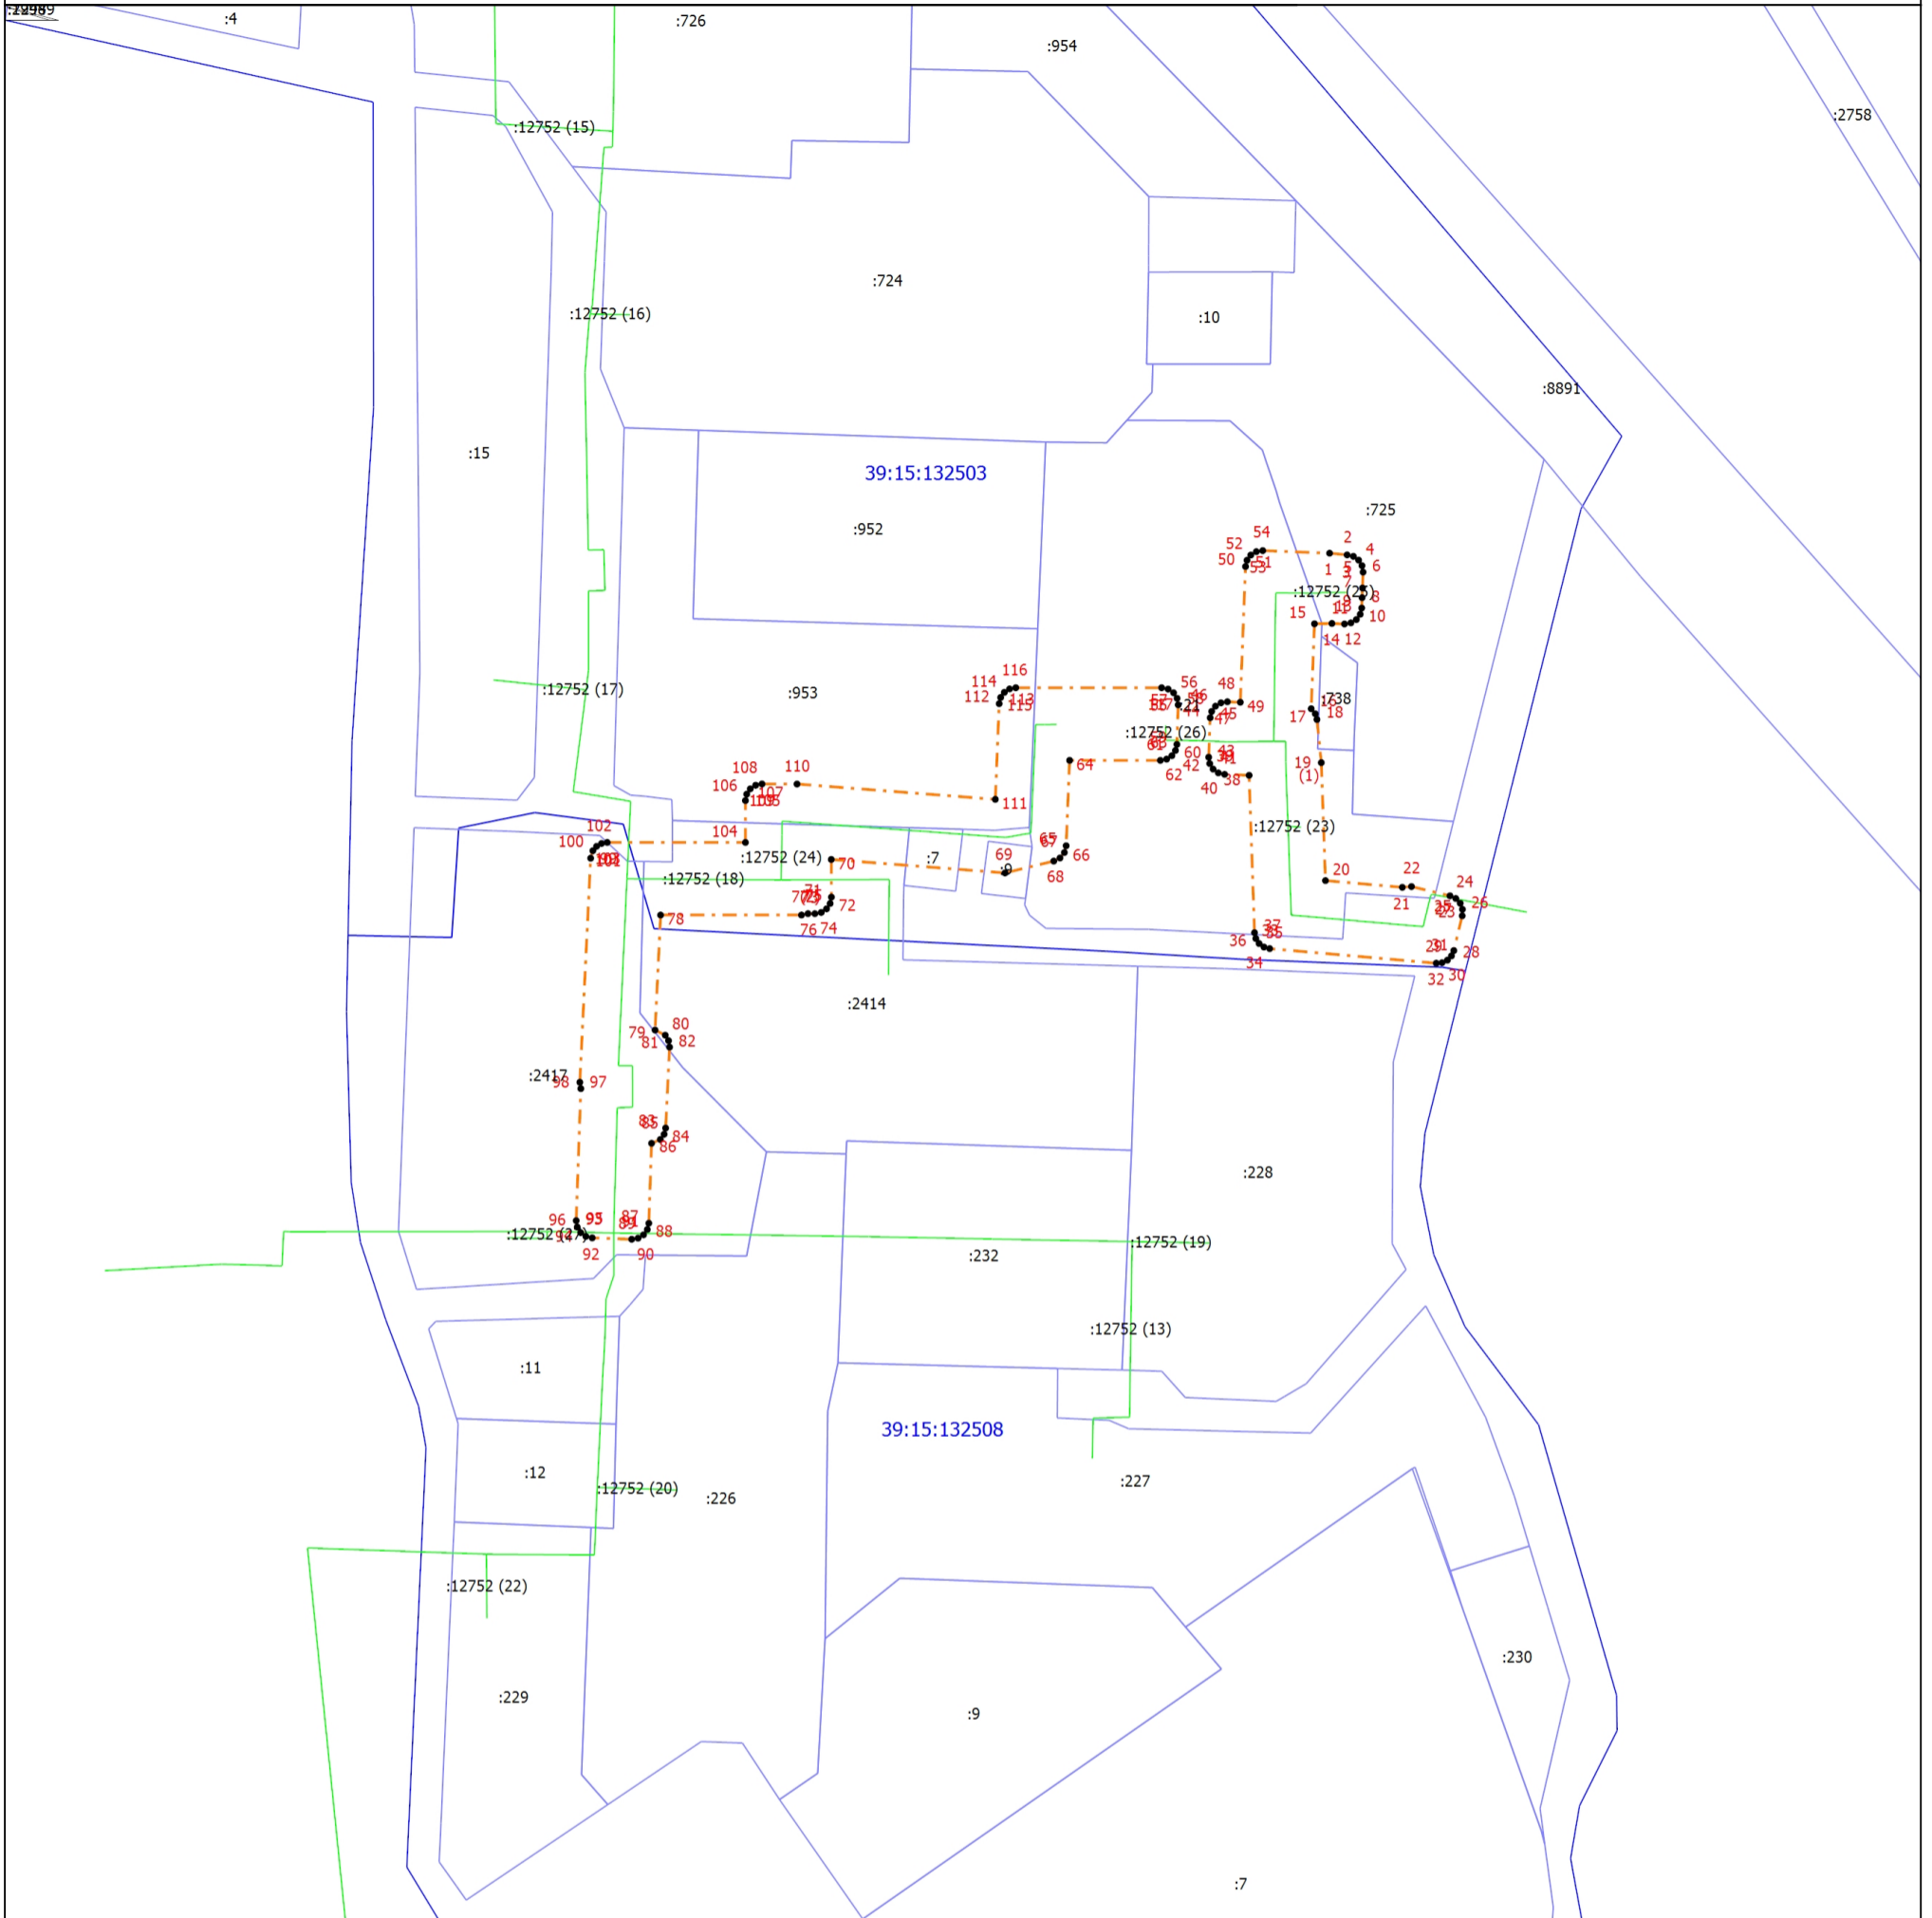

Масштаб 1:1300

**Условные обозначения**

- 1 - Обозначение новой характерной точки
- - Характерная точка границы земельного участка, сведения ЕГРН о которой соответствуют требованиям, установленным в соответствии с частью 13 статьи 22 Федерального закона от 13 июля 2015 г. N 218-ФЗ "О государственной регистрации недвижимости"
- - Граница публичного сервитута
- :4 - Кадастровый номер
- — — - Граница земельного участка
- 39:15:132503 - Номер кадастрового квартала
- — — - Граница кадастрового квартала
- :12752 (13) - Обозначение контура сооружения
- — — - Часть контура, образованного проекцией существующего в ЕГРН наземного конструктивного элемента здания, сооружения, объекта незавершенного строительства

Подпись \_\_\_\_\_

Дата " \_\_\_\_ " \_\_\_\_ г.

*Место для оттиска печати (при наличии) лица, составившего описание местоположения границ объекта*