


Согласовано

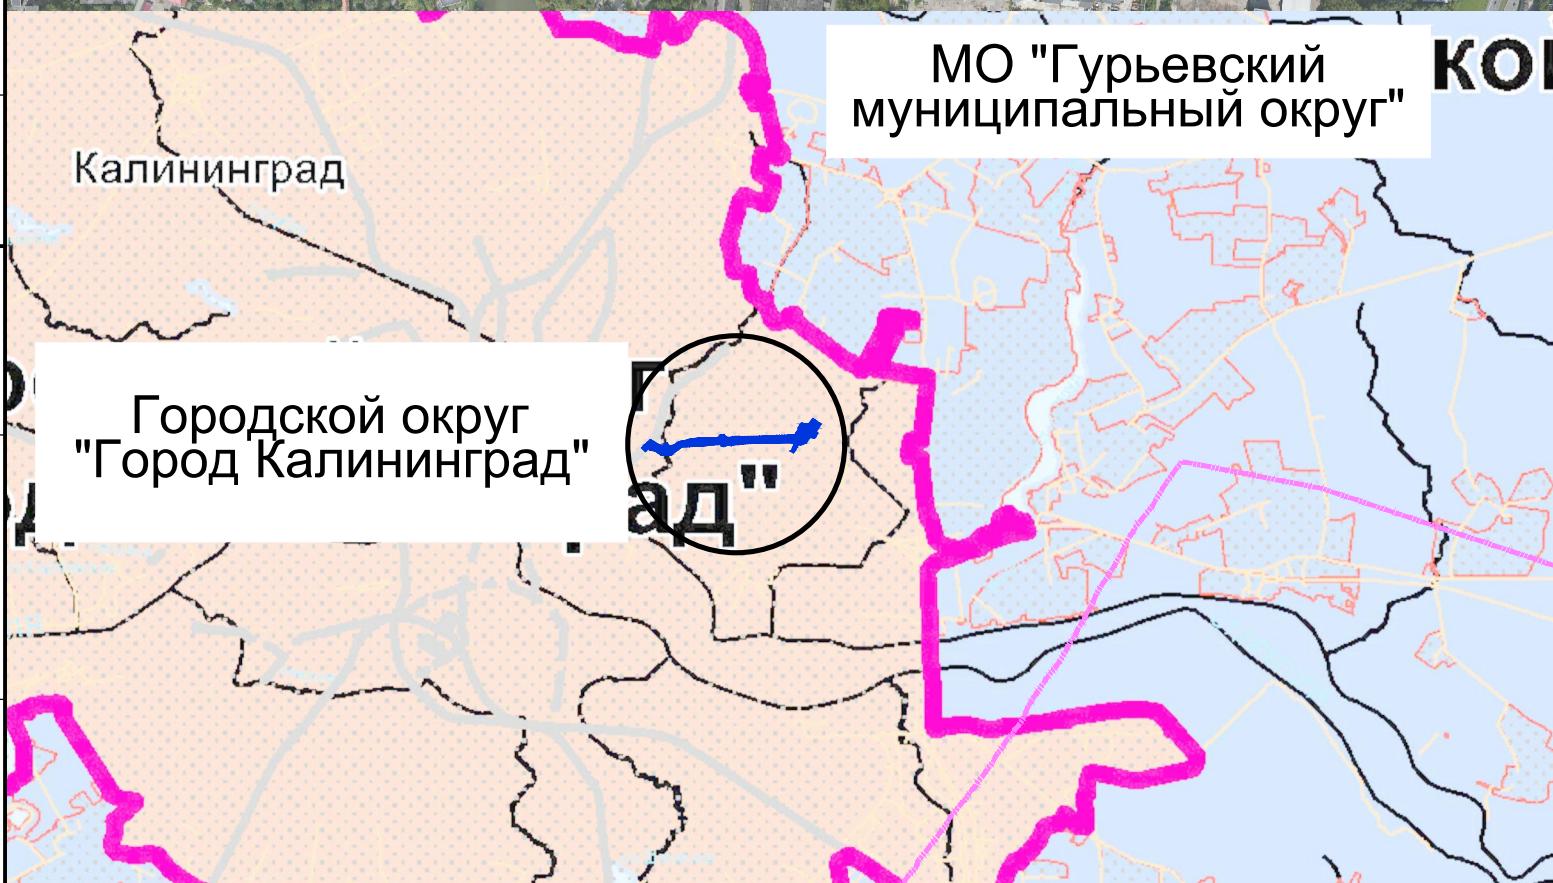

## УСЛОВНЫЕ ОБОЗНАЧЕНИЯ

- Границы территории, в отношении которой осуществляется подготовка проекта планировки
- Границы зон (зоны) планируемого размещения линейного объекта
- Границы зон планируемого размещения линейных объектов, подлежащих реконструкции в связи с изменением их местоположения отсутствуют.

						Заказчик: МКУ "ГДСР"		
						Проект планировки территории с проектом межевания в его составе, предусматривающий размещение линейного объекта местного значения "Строительство ул. Благовещенская в г. Калининграде"		
Изм.	Кол.уч.	Лист	№док.	Подп.	Дата	Проект обоснования планировки территории Раздел 3. Графическая часть	Стадия	Лист
Рук.проекта	Черненко П.В.			03.25			ПП	3
Исполнил	Шевень А.Н.			03.25				8
Схема расположения элементов планировочной структуры (территорий, занятых линейными объектами и (или) предназначенных для размещения линейных объектов) М1:10000						000 «Центр инженерных изысканий»		