


СХЕМА РАСПОЛОЖЕНИЯ ГРАНИЦ ЗЕМЕЛЬНЫХ УЧАСТКОВ,

РАСПОЛОЖЕННЫХ ПО АДРЕСУ : КАЛИНИНГРАДСКАЯ ОБЛ. Г.КАЛИНИНГРАД, УЛ. А.СУВОРОВА, С/Т "РАДОСТЬ"

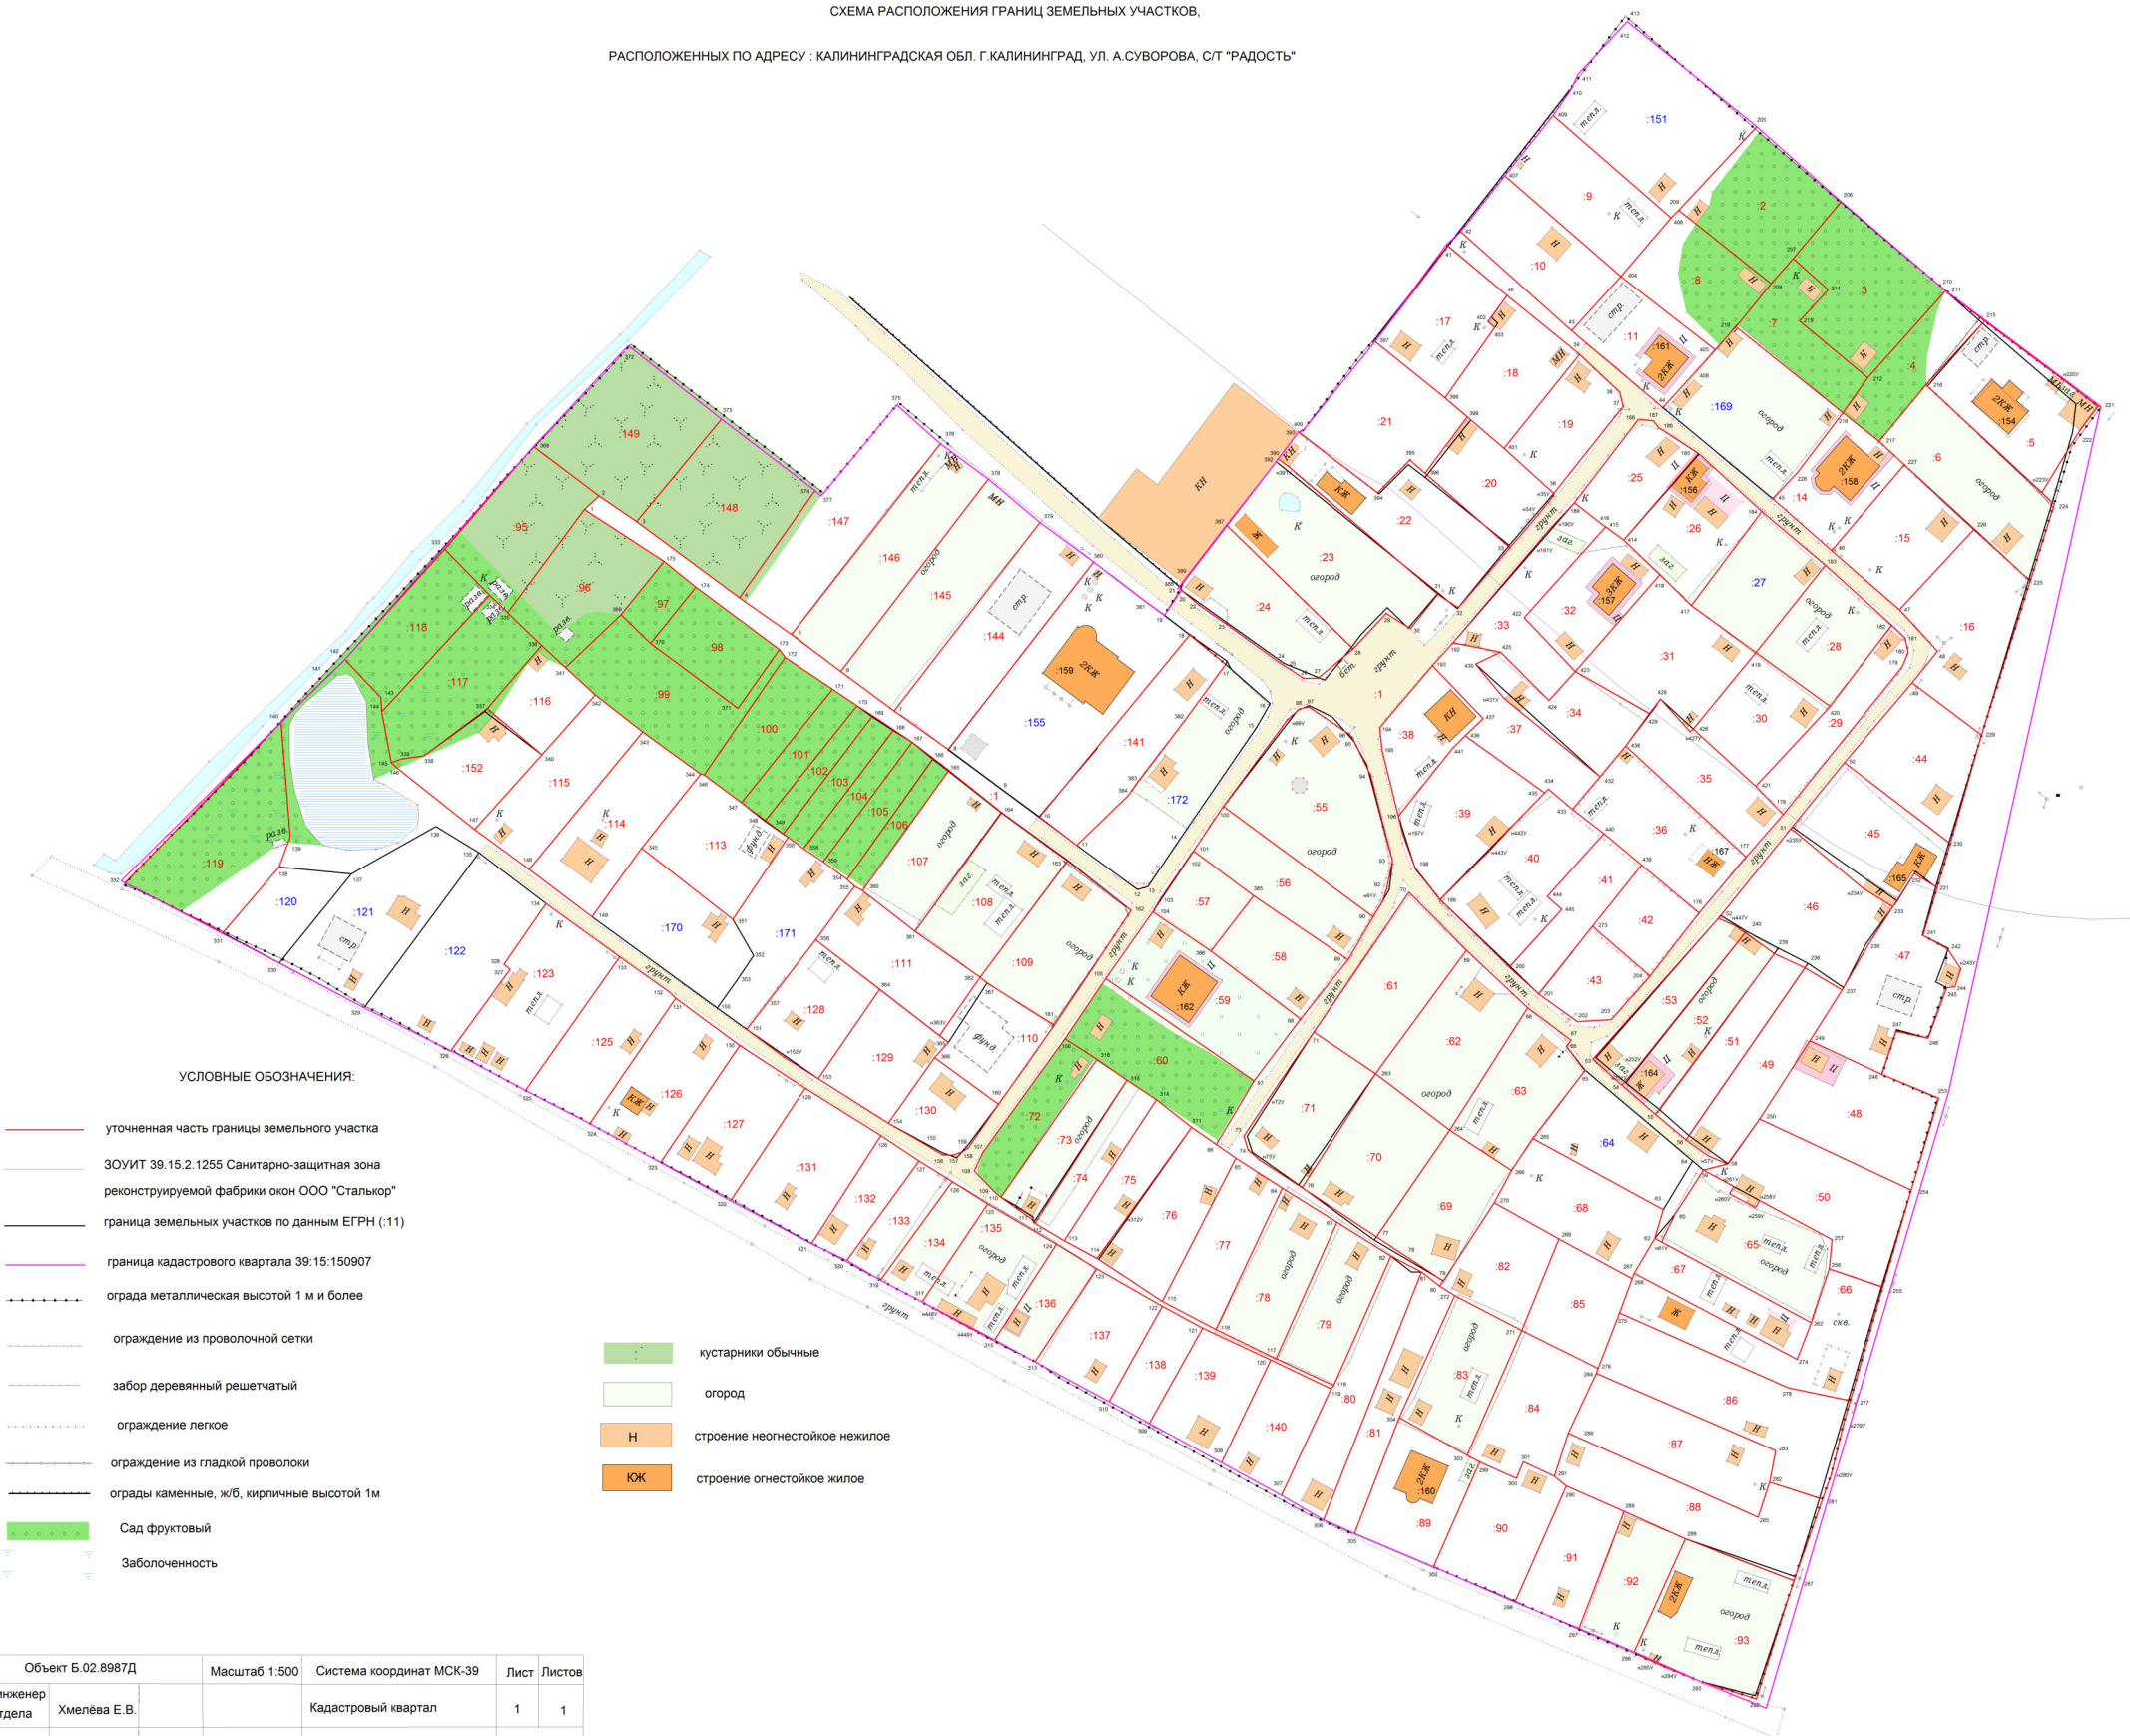

УСЛОВНЫЕ ОБОЗНАЧЕНИЯ:

- уточненная часть границы земельного участка
- ЗОУИТ 39.15.2.1255 Санитарно-защитная зона реконструируемой фабрики окон ООО "Сталькор"
- граница земельных участков по данным ЕГРН (:11)
- граница кадастрового квартала 39:15:150907
- ограда металлическая высотой 1 м и более
- ограждение из проволоочной сетки
- забор деревянный решетчатый
- ограждение легкое
- ограждение из гладкой проволоки
- ограды каменные, ж/б, кирпичные высотой 1м
- Сад фруктовый
- Заболоченность

- кустарники обычные
- огород
- Н строение неогнестойкое нежилое
- КЖ строение огнестойкое жилое

Объект Б.02.8987Д			Масштаб 1:500	Система координат МСК-39	Лист	Листов
Кад. инженер нач.отдела	Хмелёва Е.В.			Кадастровый квартал	1	1
Должность	Фамилия	Подпись	Дата	39:15:150907	АО Балт АГП	