


Схема расположения границ публичного сервитута

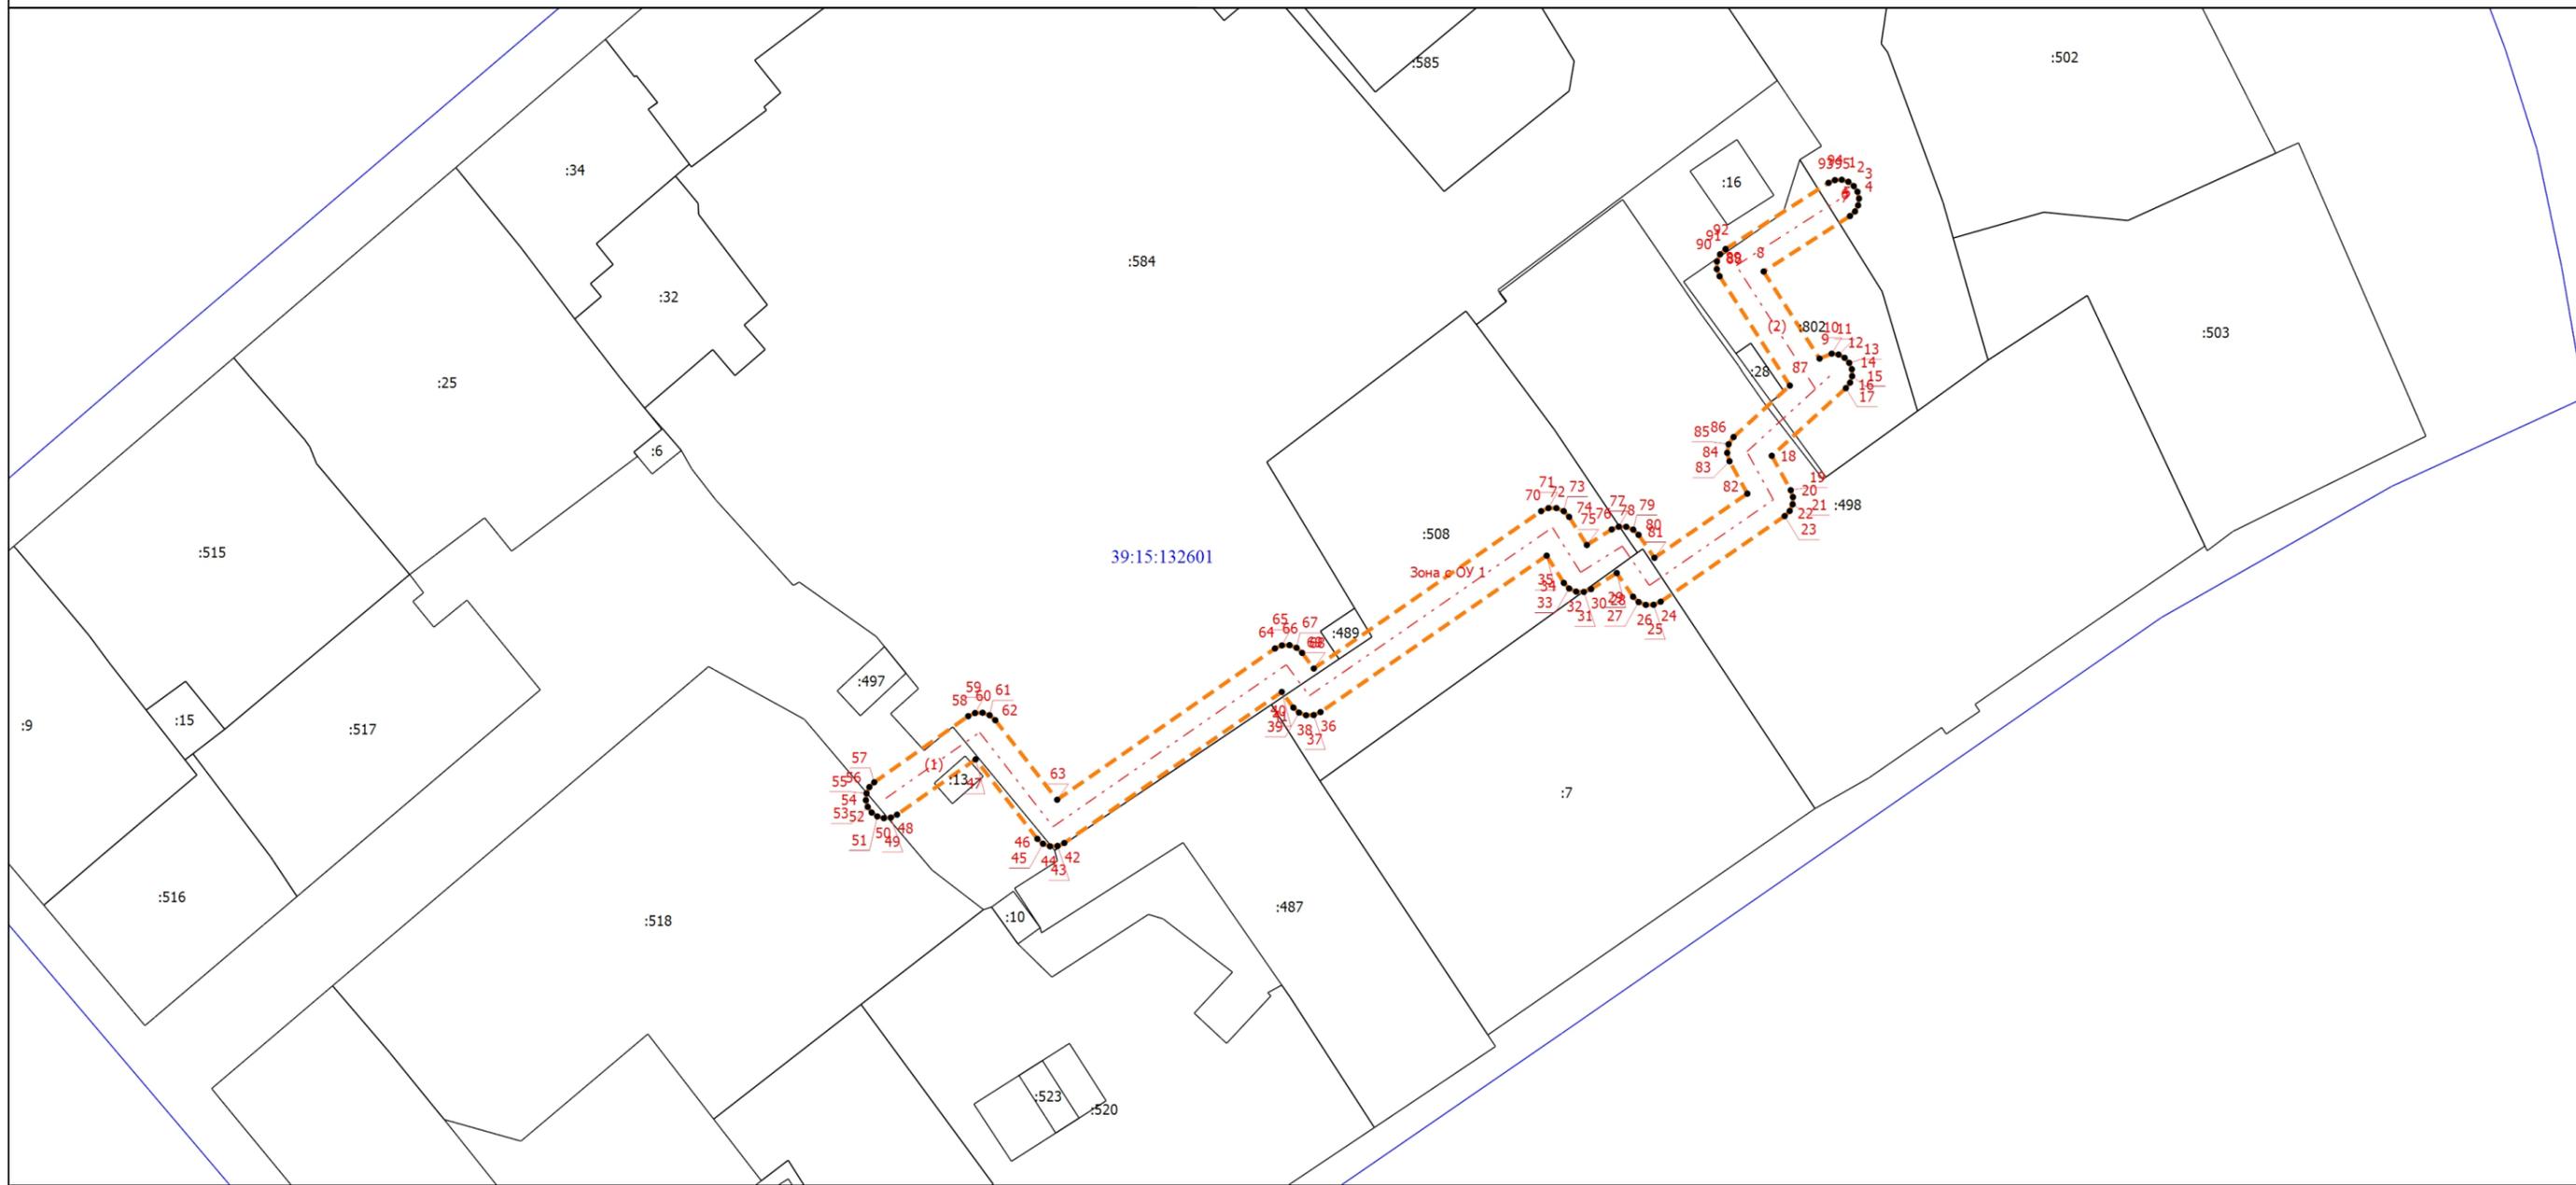

Масштаб 1:1000

Условные обозначения

- 1 - Обозначение новой характерной точки
- - Характерная точка границы, сведения о которой позволяют однозначно определить ее положение на местности
- :10 - Кадастровый номер
- - Существующая часть границы, имеющиеся в ЕГРН сведения о которой достаточны для определения ее местоположения
- 39:15:132601 - Номер кадастрового квартала
- - Граница кадастрового квартала
- Зона с ОУ 1 - Зона с особыми условиями использования территории
- - - - Зона с особыми условиями использования территории

Подпись _____

Дата " ____ " _____ Г.

Место для оттиска печати (при наличии) лица, составившего описание местоположения границ объекта