


Схема расположения границ публичного сервитута

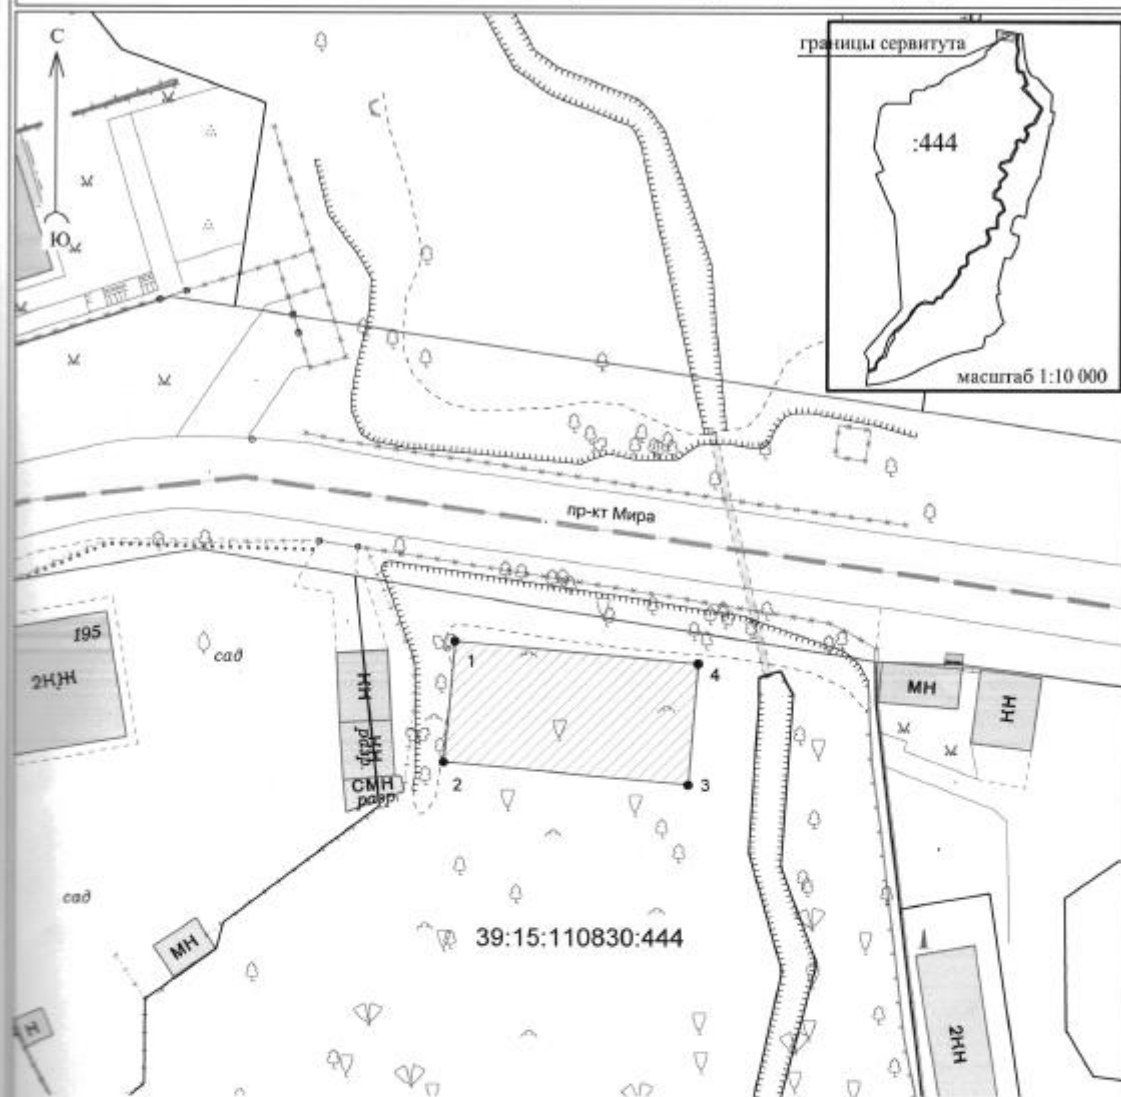

площадь объекта - 200 кв.м.

Используемые условные знаки и обозначения:

- вновь образованная часть границы публичного сервитута;
- 1 — характерная точка границы образуемого публичного сервитута и ее номер;
- существующая часть границы ЗУ, имеющиеся в ЕГРН;
- — характерная точка границы ЗУ, сведения о которой не позволяют однозначно определить ее положение на местности;
- — характерная точка границы ЗУ, сведения о которой позволяют однозначно определить ее положение на местности;
- граница кадастрового квартала;
- граница земель населенных пунктов;
- 39:15:01000:125 — номер кадастрового квартала;
- кадастровые номера земельных участков
- проектное местоположение инженерного сооружения

Масштаб 1:500

Подпись

Дата 04.04.2024 г.

Место для оттиска печати (при наличии) лица, составившего описание местоположения границ объекта