


Схема расположения границ публичного сервитута

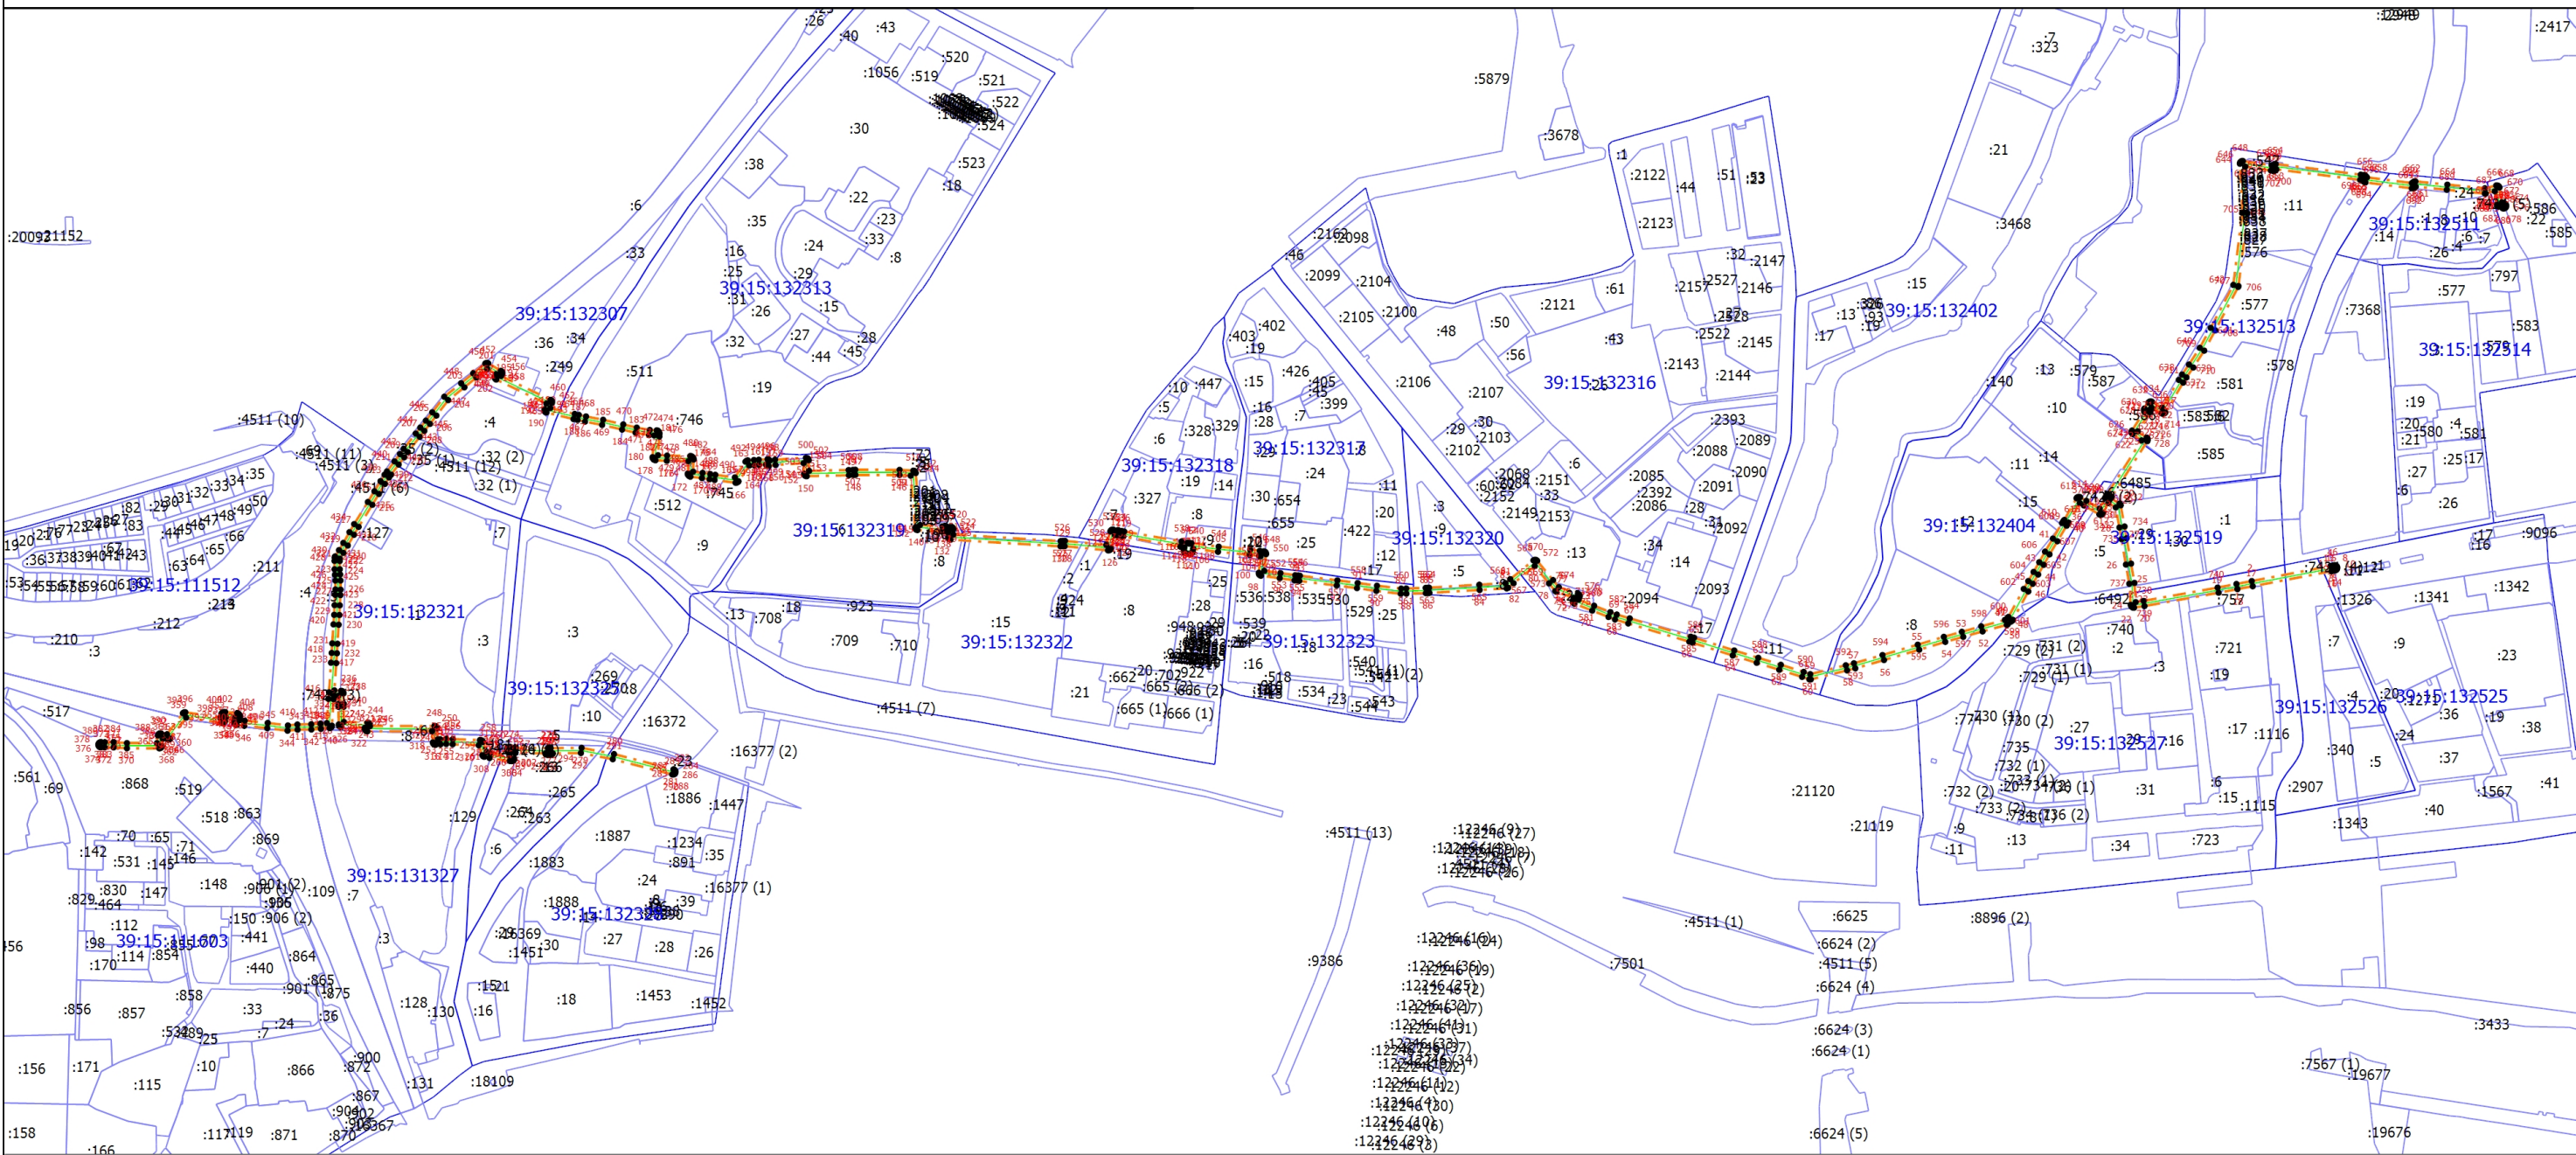

Масштаб 1:7600

- Условные обозначения
- 1** - Обозначение новой характерной точки
 - - Характерная точка границы земельного участка, сведения ЕГРН о которой соответствуют требованиям, установленным в соответствии с частью 13 статьи 22 Федерального закона от 13 июля 2015 г. N 218-ФЗ "О государственной регистрации недвижимости"
 - - - - -** - Граница публичного сервитута
 - :6** - Кадастровый номер
 - - Граница земельного участка
 - - Граница сооружения
 - 39:15:111512** - Номер кадастрового квартала
 - - Граница кадастрового квартала

Подпись _____

Дата " ____ " ____ Г.

Место для оттиска печати (при наличии) лица, составившего описание местоположения границ объекта