


ПРОЕКТ ВНЕСЕНИЯ ИЗМЕНЕНИЙ В ГЕНЕРАЛЬНЫЙ ПЛАН ГОРОДСКОГО ОКРУГА «ГОРОД КАЛИНИНГРАД» ПРИМЕНИТЕЛЬНО К ЧАСТИ ГОРОДА КАЛИНИНГРАДА В ГРАНИЦАХ ЭЛЕМЕНТА ПЛАНИРОВОЧНОЙ СТРУКТУРЫ – УЛ. ОЛИМПИЙСКОЙ

Карта границ населенных пунктов (в том числе границ образуемых населенных пунктов), входящих в состав городского округа *

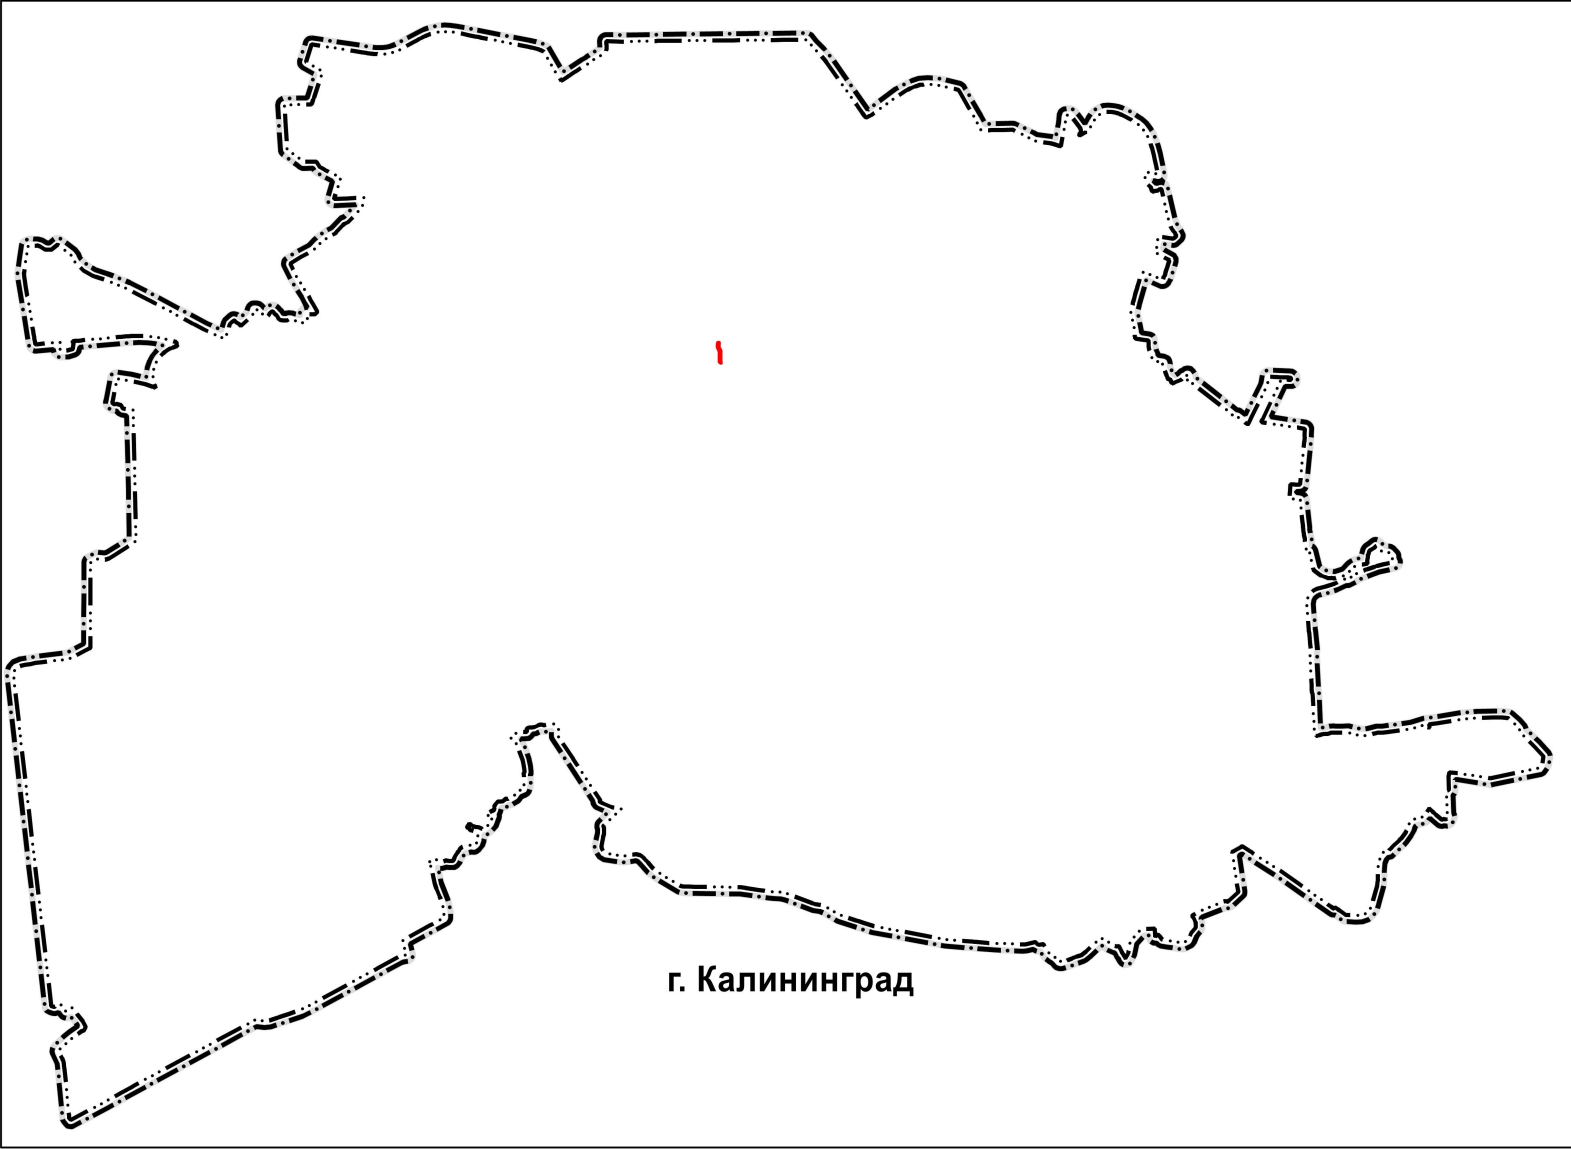

УСЛОВНЫЕ ОБОЗНАЧЕНИЯ

 Границы территорий г. Калининграда, в отношении которых вносятся изменения

Территориальная граница

существующие



Граница населенного пункта



Граница городского округа

г. Калининград

* Проектом внесения изменений не предусмотрены, графические материалы действуют в редакции генерального плана городского округа «Город Калининград», утвержденного постановлением Правительства Калининградской области от 06.07.2016 № 225 (с изменениями, внесенными решениями городского Совета депутатов Калининграда от 01.02.2017 № 16, от 06.04.2017 № 75, от 14.06.2017 № 140, от 14.06.2017 № 141, от 14.06.2017 № 142, от 14.06.2017 № 143, от 05.07.2017 № 166, от 13.09.2017 № 215, от 11.10.2017 № 230, постановлении Правительства Калининградской области от 25.10.2017 № 569, от 19.12.2017 № 689, от 19.06.2018 № 357, от 19.07.2018 № 420, от 07.11.2018 № 660, от 09.11.2018 № 664, от 17.01.2019 № 11, от 11.03.2019 № 169, от 16.05.2019 № 341, от 16.05.2019 № 347, от 17.02.2020 № 74, от 05.08.2021 № 474, приказом Министерства градостроительной политики Калининградской области от 17.06.2024 № 197, приказами Министерства градостроительной политики Калининградской области от 20.03.2025 № 67, от 12.05.2025 № 138).

Заказчик: Комитет городского развития и цифровизации администрации городского округа «Город Калининград»				заказ: № 0335300000226000170			
--	--	--	--	------------------------------	--	--	--

						ГМ			
						Городской округ «Город Калининград»			
Изм.	Коп.уч.	Лист	№ док.	Подп.	Дата	Генеральный план городского округа «Город Калининград»	Стадия	Лист	Листов
Директор			Фаткуллин И.А.				ГП	1	7
Нач.отд			Рубцова А.С.						
Проектир.			Хузеева Л.Р.						
						Карта границ населенных пунктов (в том числе границ образуемых населенных пунктов), входящих в состав городского округа			
						ООО "ГК-группа" Казань, 2025 г.			