


Схема расположения границ публичного сервитута

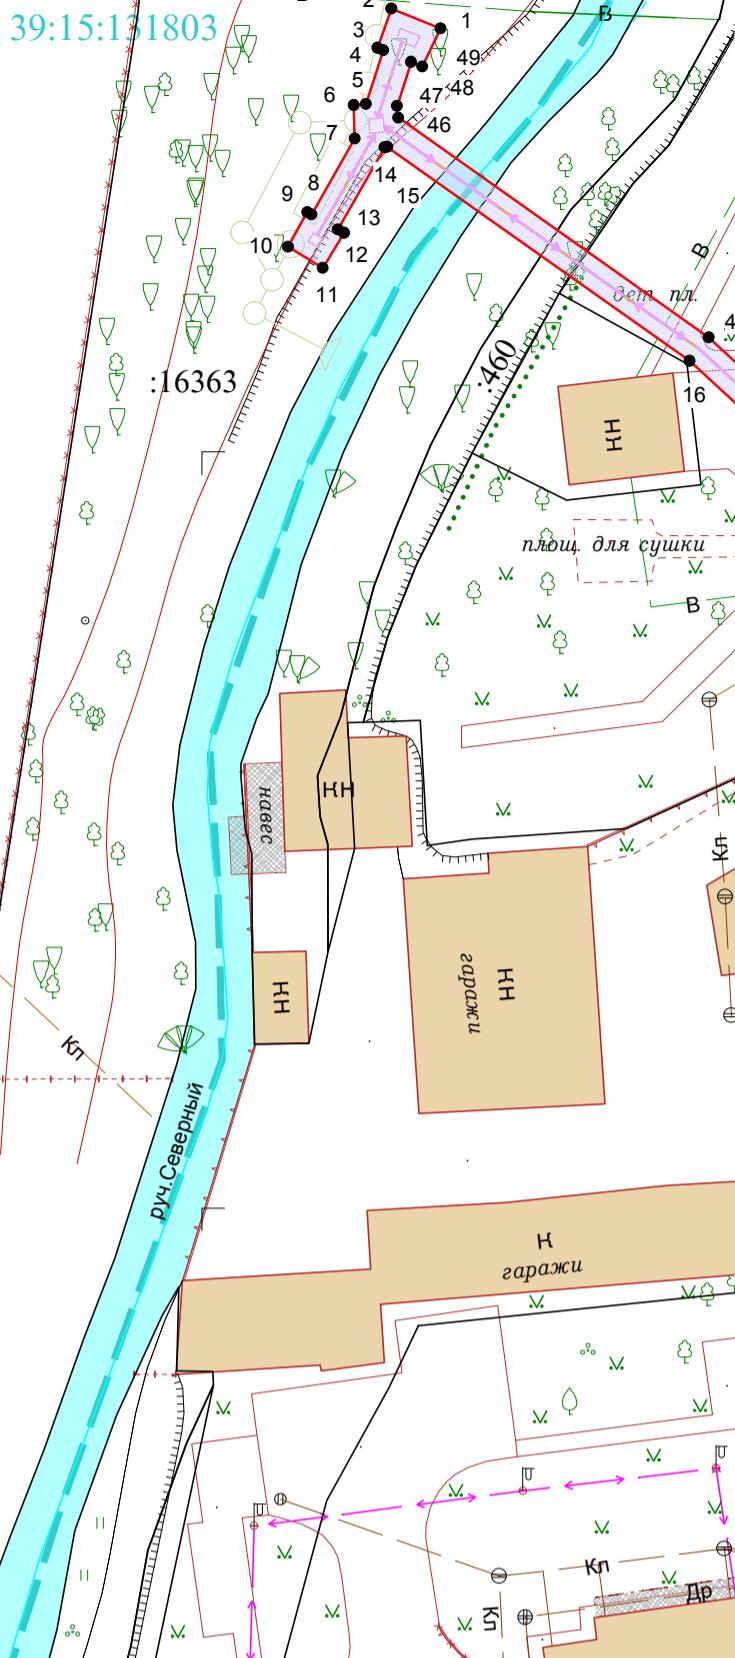

УСЛОВНЫЕ ОБОЗНАЧЕНИЯ:

красные линии


границы образуемого публичного сервитута

характерные точки границы образуемого публичного сервитута и их номера


границы ЗУ по сведениям ЕГРН и их КН

границы кадастровых кварталов и их КН

проектный электрокабель низкого напряжения

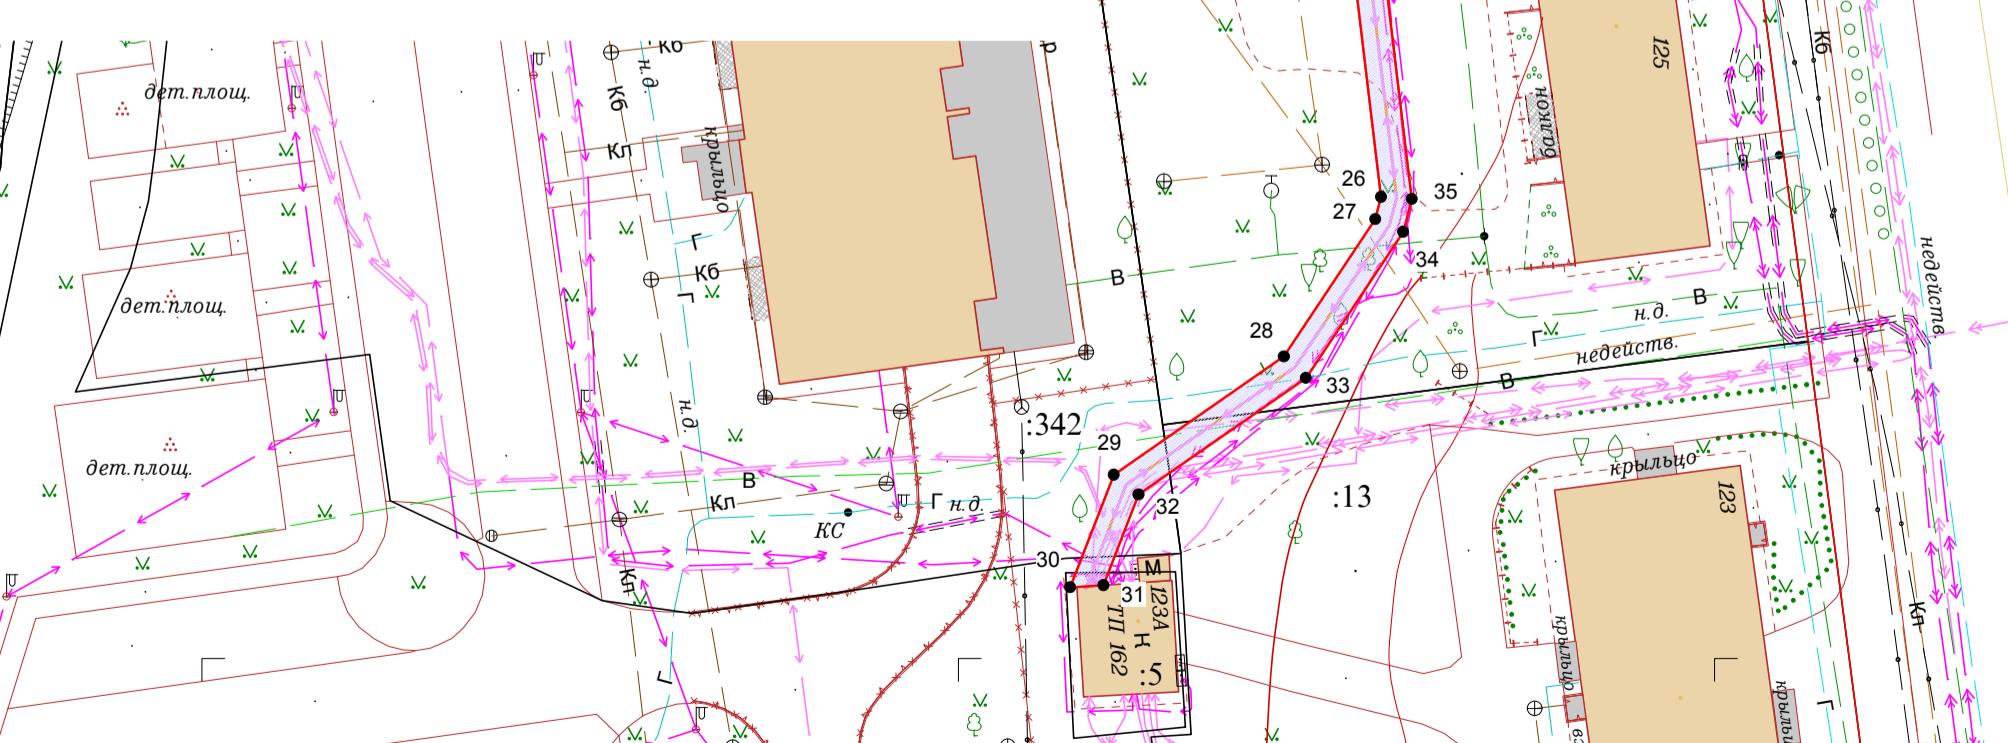

Заявка 04093-25		Масштаб 1:500	Система координат МСК-39
Директор	Селютина Н.С.	05.12.25	Кадастровый квартал 39:15:131803, 39:15:131906
Должность	Фамилия	Подпись	Дата

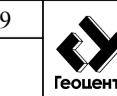

© ООО «Городской
центр геодезии»